


RZUT PIĘTRA - fragment

Skala 1:50

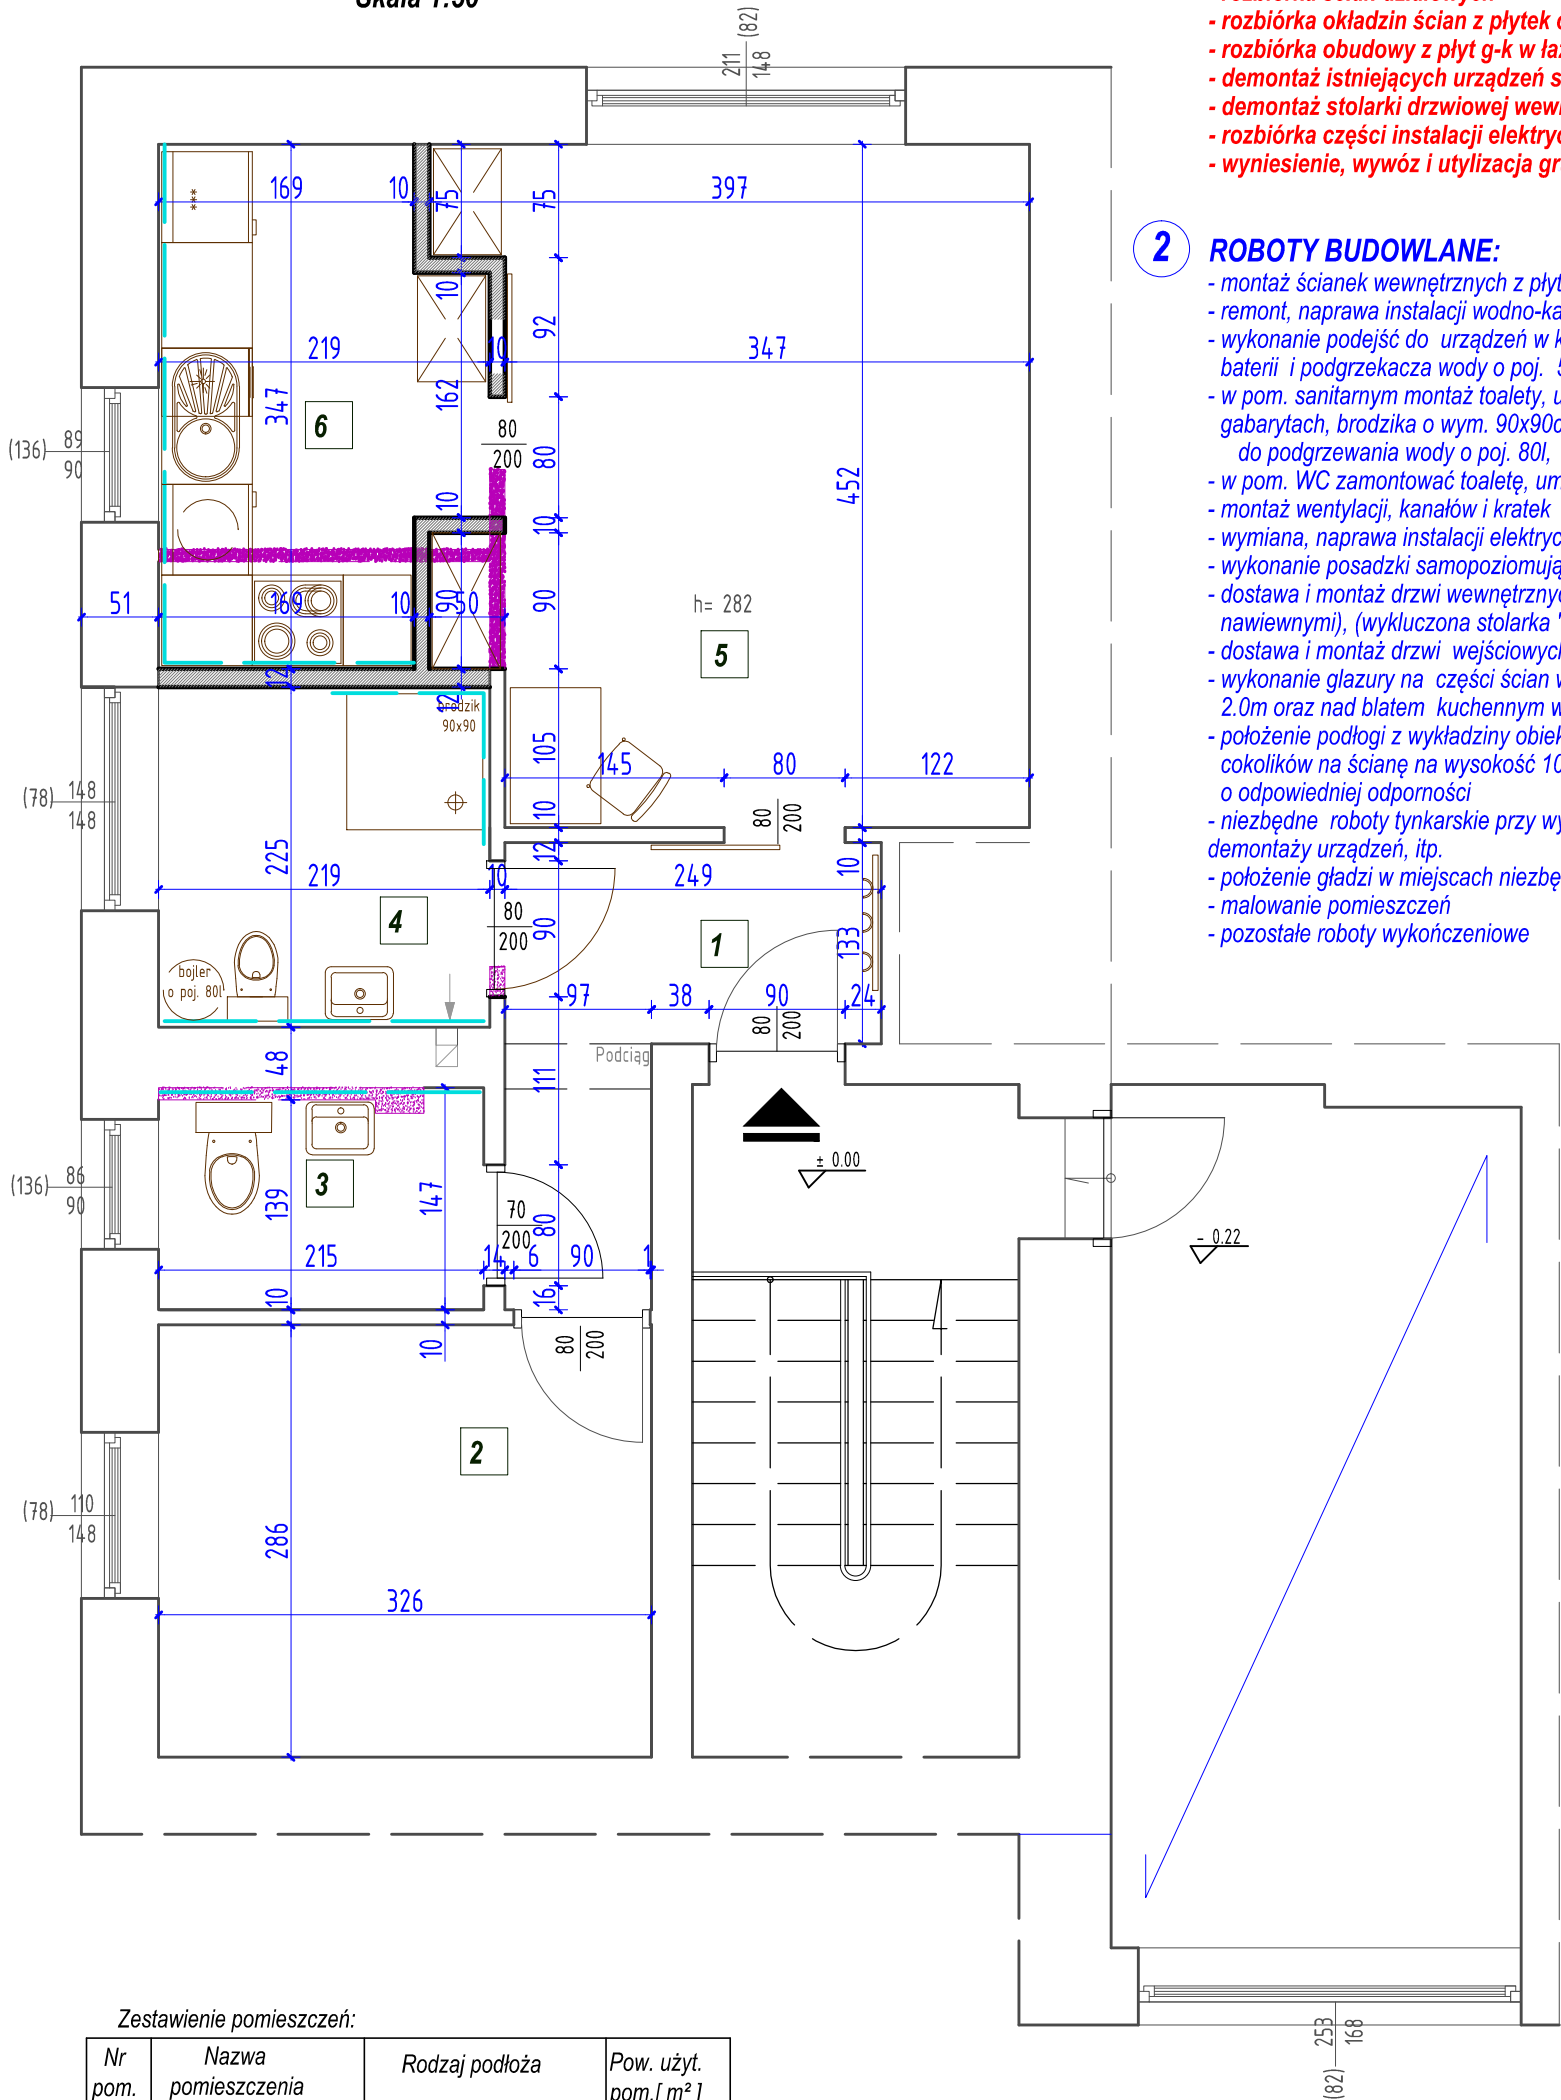

Zestawienie pomieszczeń:

Nr pom.	Nazwa pomieszczenia	Rodzaj podłoża	Pow. użyt. pom.[m²]
1	Komunikacja	Wykładzina obiektowa	5.00
2	Sala leżakowania	Wykładzina obiektowa	9.30
3	WC	Wykładzina obiektowa	2.90
4	Pom. sanitarne	Wykładzina obiektowa	4.90
5	Sala żłobkowa	Wykładzina obiektowa	16.50
6	Kuchnia	Wykładzina obiektowa	6.60
Powierzchnia użytkowa mieszkania			45.20
	Klatka schodowa	Jastrych/ wykładzina PVC	9.60

Legenda:

- przegrody istniejące
- wyburzenia
- przegrody projektowane z płyt g-k
- glazura na ścianie

- 1

ROBOTY ROZBIÓRKOWE:

 - rozbiórka istniejącej podłogi z płytek, paneli
 - rozbiórka ścian działowych
 - rozbiórka okładzin ścian z płytek ceramicznych
 - rozbiórka obudowy z płyt g-k w łazience
 - demontaż istniejących urządzeń sanitarnych
 - demontaż stolarki drzwiowej wewnętrznej i wejściowej
 - rozbiórka części instalacji elektrycznej wraz z lampami
 - wyniesienie, wywóz i utylizacja gruzu, urządzeń materiałów z rozbiórki
- 2

ROBOTY BUDOWLANE:

 - montaż ścianek wewnętrznych z płyt g-k-f
 - remont, naprawa instalacji wodno-kanalizacyjnej,
 - wykonanie podejść do urządzeń w kuchni: pralki, zmywarki, zlewozmywaka, baterii i podgrzewacza wody o poj. 5.0l,
 - w pom. sanitarnym montaż toalety, umywalki z baterią o dziecięcych gabarytach, brodzika o wym. 90x90cm z baterią, elektrycznego zbiornika do podgrzewania wody o poj. 80l,
 - w pom. WC zamontować toaletę, umywalkę z baterią
 - montaż wentylacji, kanałów i kratki
 - wymiana, naprawa instalacji elektrycznej wraz z montażem lamp
 - wykonanie posadzki samopoziomującej
 - dostawa i montaż drzwi wewnętrznych (do pom. nr 3, 4 i 6 z kratkami nawiewnymi), (wykluczona stolarka "plaster miodu")
 - dostawa i montaż drzwi wejściowych antywłamaniowych
 - wykonanie glazury na części ścian w pomieszczeniu nr 3 i 4 do wysokości 2.0m oraz nad blatem kuchennym w pom. nr 6
 - położenie podłogi z wykładziny obiektowej (np. tarkiet) wraz z wywinięciem cokolików na ścianę na wysokość 10cm w całym lokalu, o odpowiedniej odporności
 - niezbędne roboty tynkarskie przy wymianie drzwi, rozbiórce ścianek, demontaży urządzeń, itp.
 - położenie gładzi w miejscach niezbędnych
 - malowanie pomieszczeń
 - pozostałe roboty wykończeniowe

ADAPTACJA POMIESZCZEŃ MIESZKALNYCH
NA POTRZEBY UTWORZENIA INSTYTUCJI
DZIENNYCH OPIEKUNÓW W ŁANACH

Lokalizacja: Łany ul. Główna 98a/1