


RZUT PIĘTRA - inwentaryzacja

Skala 1:50

Zestawienie pomieszczeń:

Nr pom.	Nazwa pomieszczenia	Rodzaj podłoża	Pow. użyt. pom.[m²]
1	Komunikacja	Panele podłogowe	5.00
2	Pokój dzienny	Panele podłogowe	21.70
3	Kuchnia		6.70
4	Łazienka		3.00
5	Sypialnia		9.30
6	Pokój	Panele podłogowe	15.20
Powierzchnia użytkowa mieszkania			60.90
7	Klatka schodowa	Jastrych/ wykładzina PVC	9.60

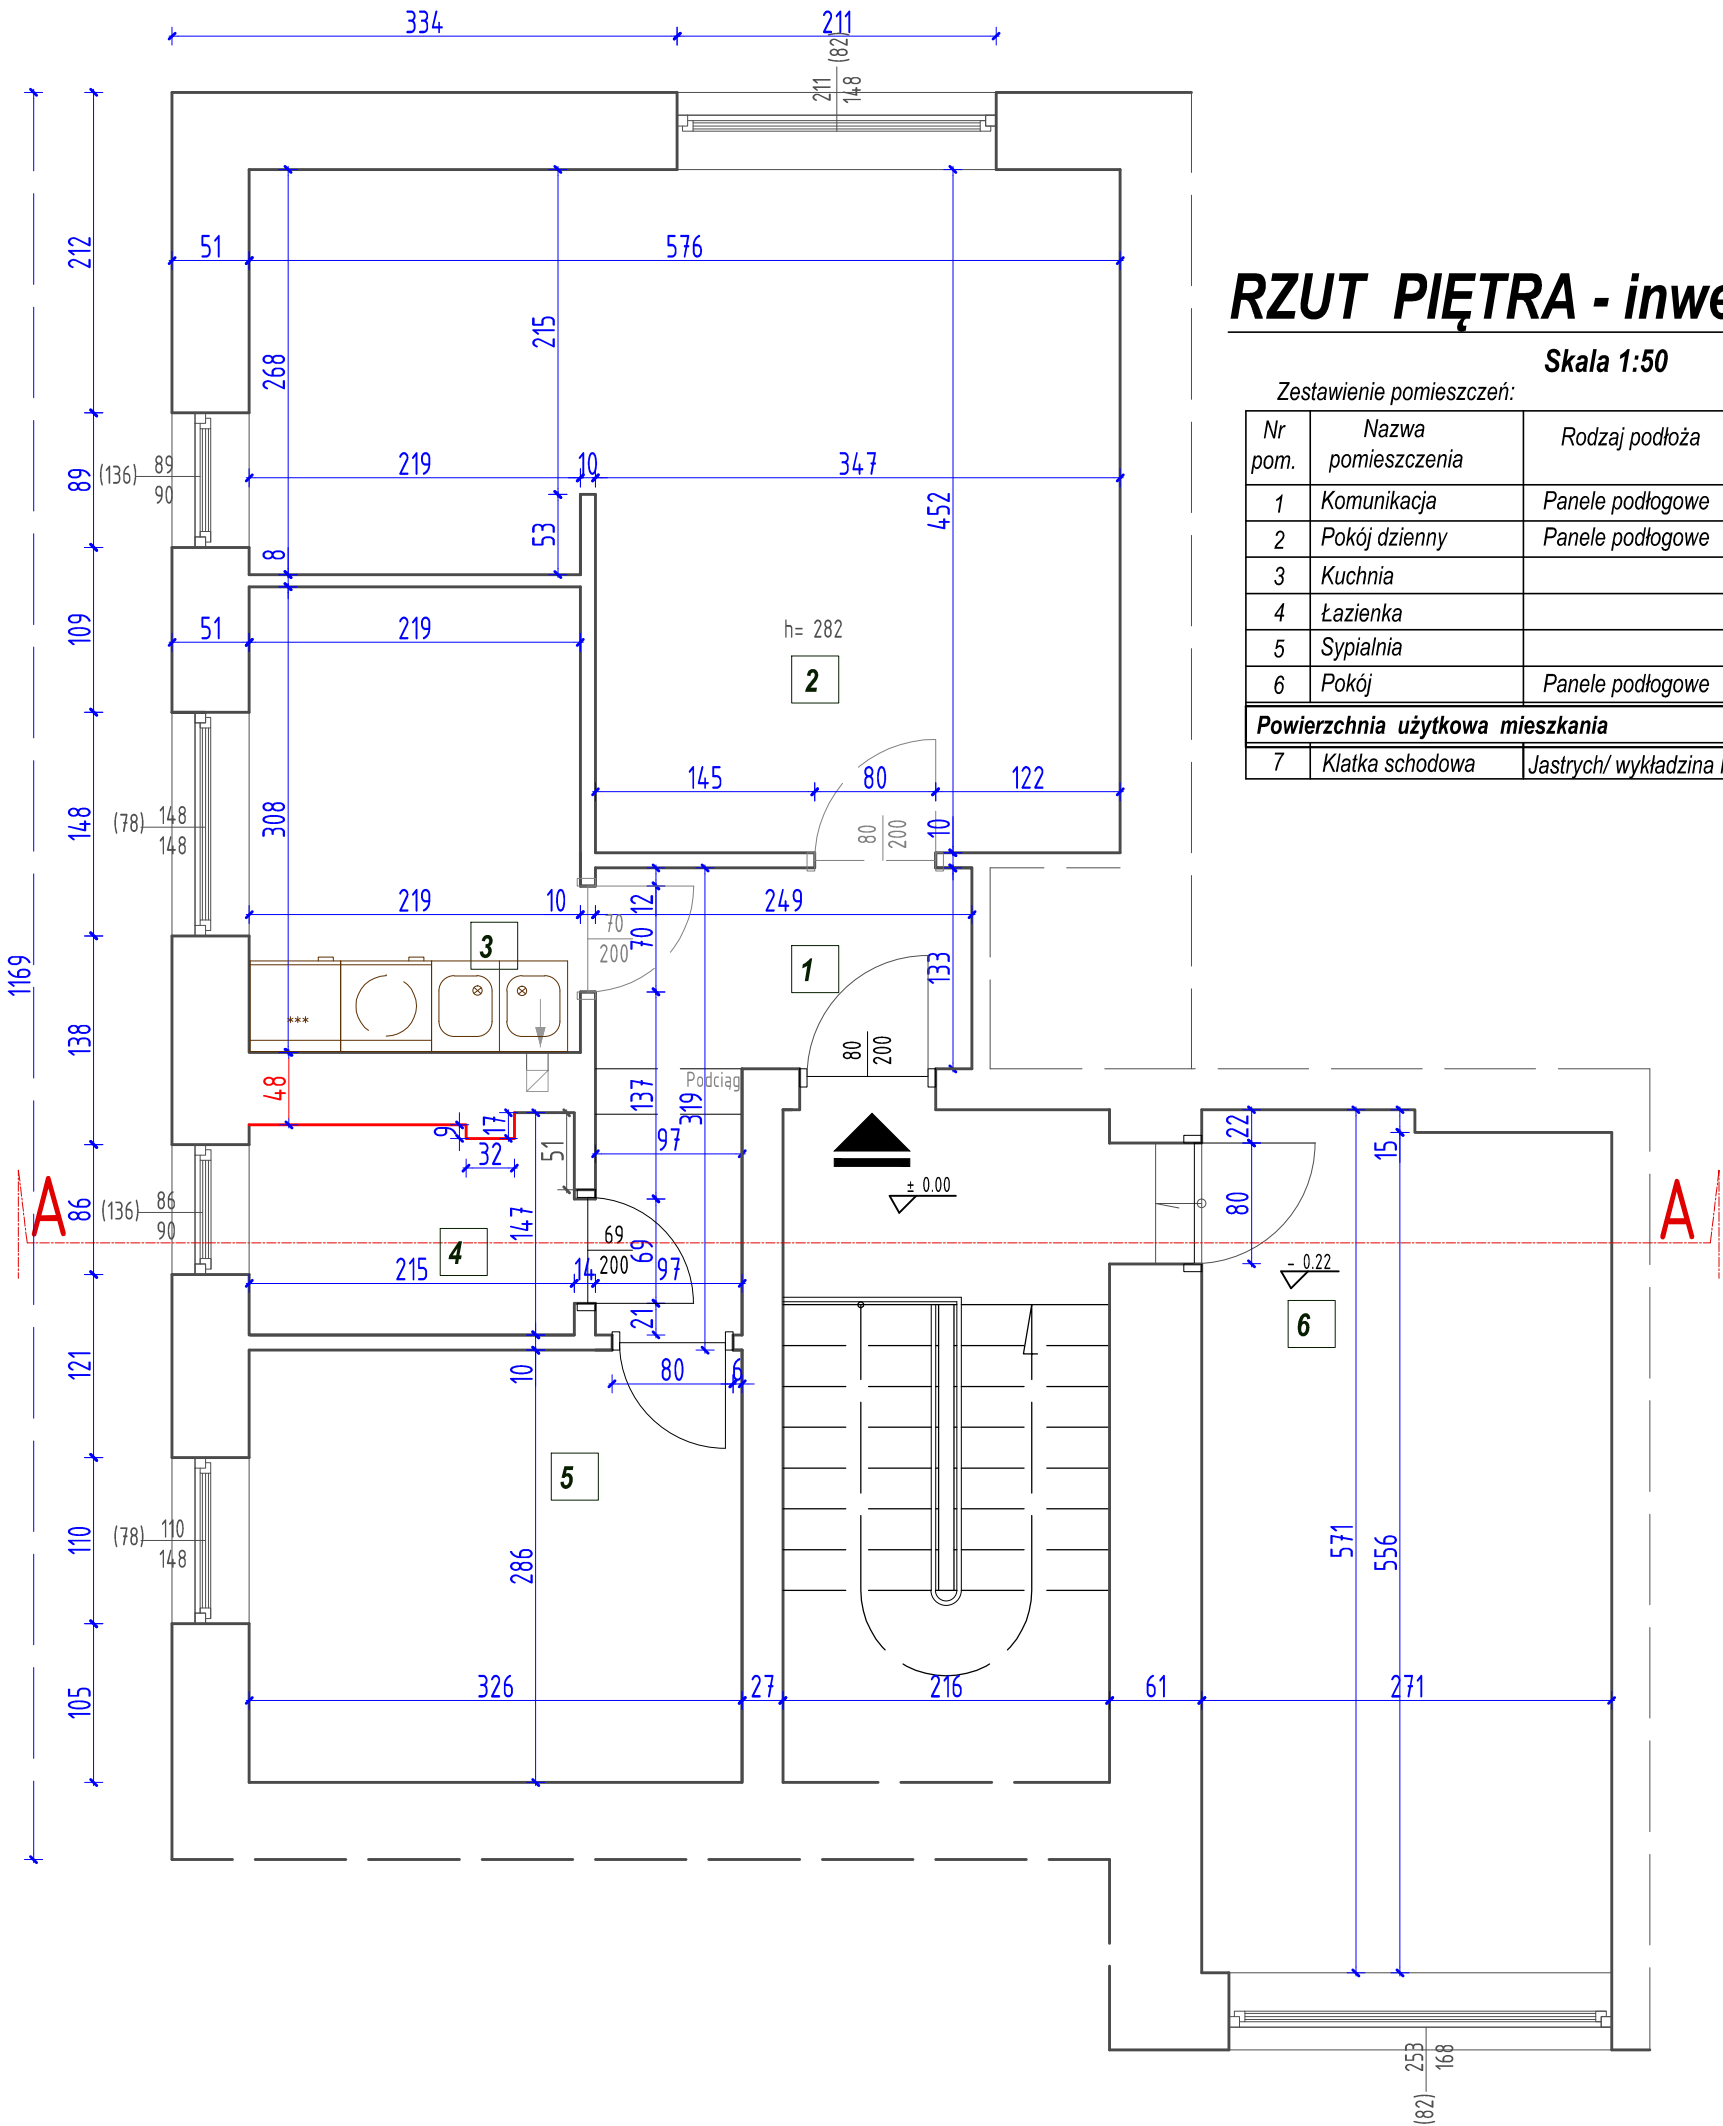

PRZEKRÓJ A-A - inwentaryzacja

Skala 1:50

