



PRZEKRÓJ A-A - inwentaryzacja

Skala 1:50

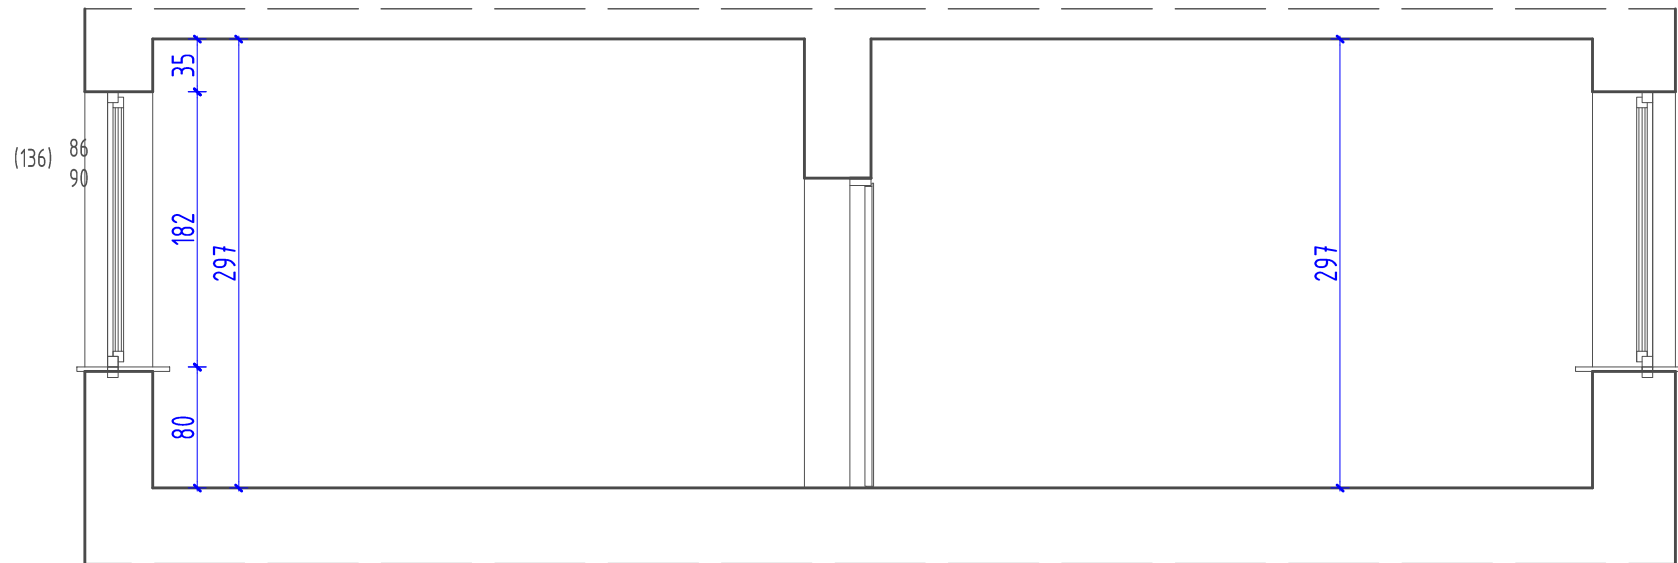

RZUT PIĘTRA - inwentaryzacja

Skala 1:50

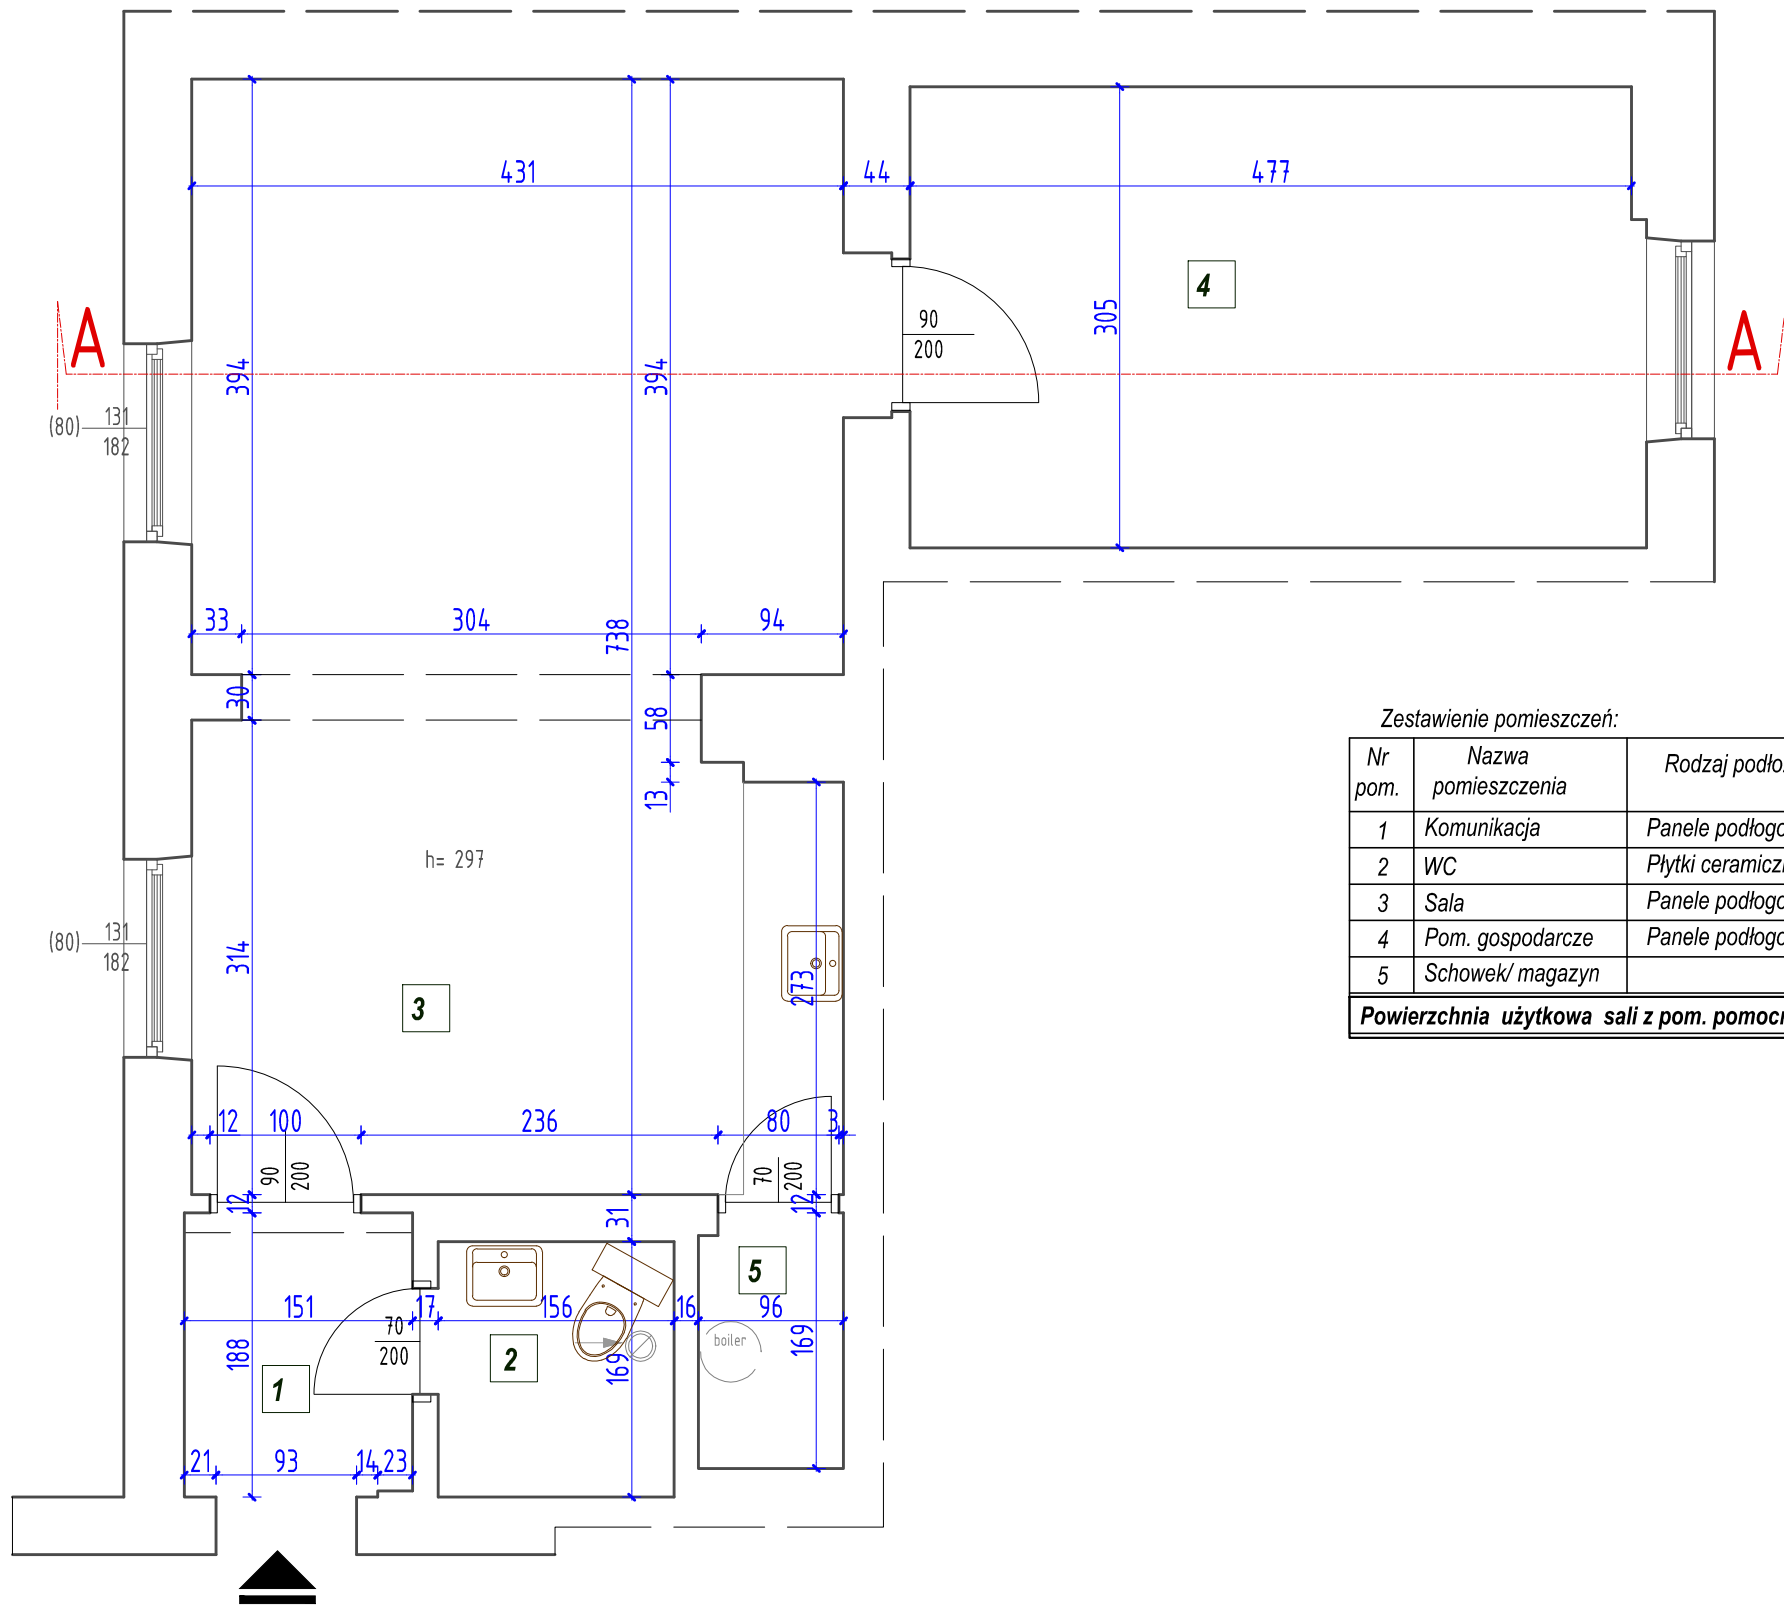

Zestawienie pomieszczeń:

Nr pom.	Nazwa pomieszczenia	Rodzaj podłoża	Pow. użyt. pom. [m²]
1	Komunikacja	Panele podłogowe	2.80
2	WC	Płytki ceramiczne	2.60
3	Sala	Panele podłogowe/płytki	31.00
4	Pom. gospodarcze	Panele podłogowe	14.70
5	Schowek/ magazyn		1.40
Powierzchnia użytkowa sali z pom. pomocniczymi			52.50