



ARCHITEKT GAŁKOWSKI

m2g@interia.eu

mgr inż. arch. Maciej Gałkowski | tel. +48 796 121 979 | Polanowce 35D | 32-090 Słomniki | NIP: 644-298-79-28 |
REG: 122964255

PROJEKT KONCEPCYJNO-FUNKCJONALNY

WRZESIEŃ 2024

TYTUŁ:

**PRZEBUDOWA POMIESZCZEŃ ODDZIAŁU ANESTEZJOLOGII I INTENSYWNEJ TERAPII W
TYM UTWORZENIE WĘZŁA SANIARNEGO DLA PACJENTÓW I ZMIANA LOKALIZACJI
MAGAZYNU PODRĘCZNEGO I DYŻURKI LEKARSKIEJ**

ADRES INWESTYCJI: DZIAŁKA EWID. NR **2286/2**

OBRĘB: **0001** PROSZOWICE, JEDNOSTKA EWIDENCYJNA: **121405_4**

PROSZOWICE

INWESTOR: SPZOZ W PROSZOWICACH 32-100 PROSZOWICE UL. KOPERNIKA 13

ARCHITEKTURA

GLÓWNY PROJEKTANT:

mgr inż. arch. MACIEJ GAŁKOWSKI

NR UPR. **MPOIA/091/2021**

OPRACOWANIE

mgr inż. arch. ŁUKASZ STARACHOWICZ

NR UPR. **222/2002**

mgr inż. Łukasz Starachow.,

ARCHITEKT

Nr uprawnień 222/2002
do kierowania robotami bud.

ZAWARTOŚĆ OPRACOWANIA

PROJEKT KONCEPCYJNO FUNKCJONALNY

- | | | |
|----|---|--------|
| 1. | STRONA TYTUŁOWA + ZAWARTOŚĆ OPRACOWANIA | STR. 1 |
| 2. | PODSTAWA OPRACOWANIA | STR. 2 |
| 3. | PODSTAWOWE DANE TECHNICZNE, ZESTAWIENIE POWIERZCHNI | STR. 2 |



4. OPIS I WYTYCZNE INSTALACYJNE	-----	STR. 3
5. CZĘŚĆ RYSUNKOWA	-----	STR. 4
- RYS. Z-01 – SZKIC LOKALIZACJI	SKALA 1:500	STR. 4
- RYS. I-01 - INWENTARYZACJA	SKALA 1:100	STR.
5		
- RYS. A-01 - PROJEKT	SKALA 1:100	STR. 6
6. KOPIA UPRAWNIEŃ PROJEKTANTA	-----	STR. 7

PODSTAWA OPRACOWANIA

- ZLECENIE INWESTORA
- POLSKIE PRAWO BUDOWLANE, WARUNKI TECHNICZNE ORAZ OBOWIĄZUJĄCE ROZPORZĄDZENIA I NORMY
- KOPIA MAPY DO CELÓW PROJEKTOWYCH
- MIEJSCOWY PLAN ZAGOSPODAROWANIA PRZESTRZENNEGO
- DECYZJA SANEPID
- KONCEPCJA WYKORZYSTANIA POM. PO STAREJ SALI OPERACYJNEJ AUTOR: MGR INŻ. ARCH. MARZENA ULAK-OPALSKA

I. PODSTAWOWE DANE TECHNICZNE

LOKALIZACJA - PRZEBUDOWYWANE POMIESZCZENIA ZNAJDUJĄ SIĘ NA TRZECIM PIĘTRZE BUDYNKU GŁÓWNEGO SZPITALA W PROSZOWICACH. BUDYNEK PIĘCIOKONDYGNACYJNY W TECHNOLOGII TRADYCYJNEJ, ŚCIANY ZEWNĘTRZNE CERAMICZNE OCIEPŁONE, ŚCIANY WEWNĘTRZNE CERAMICZNE, ŚCIANY DZIAŁOWE W TECHNOLOGII GK, STROPY ACKERMANA.

OBSZAR ZAINWESTOWANIA – 86 M² Z CZEGO 21M² PRZEBUDOWY W ISTNIEJĄCYM ODDZIALE, A 65M² TO DOSTOSOWANIE POMIESZCZEŃ PO STARYM, NIEUŻYWANYM BLOKU OPERACYJNYM

II. ZESTAWIENIE POWIERZCHNI

.



POMIESZCZENIA ISTNIEJĄCE BEZ ZMIAN			UWAGI
4.57	POMIESZCZENIE PORZĄDKOWE	4,33 m ²	
4.59	ŚLUZA	12,96 m ²	
4.60	POKÓJ PIELĘGNIARKI ODDZIAŁOWEJ	12,20 m ²	
4.62	MAGAZYN BIELIZNY CZYTEJ	5,74 m ²	
4.64	POKÓJ ŁÓŻKOWY INTENSYWNEJ TERAPII	77,85 m ²	
4.65	MAGAZYN LEKÓW I OPATRUNKÓW	3,91 m ²	
4.66	PRZEDSIONEK	3,89 m ²	
4.67	POKÓJ PIELĘGNIARSKI	12,77 m ²	
4.68	POMIESZCZENIE HIGIENICZNO SANITARNE PERSONELU	6,52 m ²	
4.69	ŚLUZA	6,78 m ²	
4.70	IZOLATKA	20,38 m ²	
4.71	WĘZEŁ SANITARNY PACJENTA IZOLATKI	7,58 m ²	
K4.5	KORYTARZ	39,20 m ²	
POMIESZCZENIA ISTNIEJĄCE ZMIENIAJĄCE FUNKCJĘ			
4.72	BRUDOWNIK	5,34 m ²	przesunięty
4.61	MAGAZYN PODRĘCZNY	10,09 m ²	była dyżurka lekarzy
4.63	WĘZEŁ SANITARNY PACJENTA	9,20 m ²	był magazyn podręczny
POMIESZCZENIA NOWOPOWSTAŁE			
K4.6	PRZEDSIONEK	8,75 m ²	
4.73	DYŻURKA LEKARZY	15,24 m ²	
4.74	WĘZEŁ SANITARNY PERSONELU	3,35 m ²	
4.75	MAGAZYN	16,83 m ²	
4.58	POMIESZCZENIE KONSULTACJI ANESTEZJOLOGICZNEJ	6,85 m ²	
RAZEM POWIERZCHNIA UŻYTKOWA		289,76 m ²	

III. OPIS I WYTTCZNE INSTALACYJNE

PRZEDMIOTOWA, OBJĘTA OPRACOWANIEM PRZEBUDOWA REALIZOWANA JEST W ISTNIEJĄCYM ODDZIALE I NIE NARUSZA ZASADNICZYCH JEGO FUNKCJI. LOKALIZACJA WĘZŁA SANITARNEGO PACJENTÓW PRZY SALI INTENSTYWNEJ TERAPII POWODUJĘ KONIECZNOŚĆ PRZENIESIENIA MAGAZYNKU PODRĘCZNEGO DO POMIESZCZENIA PO DYŻURCE LEKARSKIEJ. POWSTAJE NOWA DYŻURKA LEKARSKA Z WĘZŁEM SANITARNYM I DUŻY MAGAZYN PODSTAWOWY. NOWE POMIESZCZENIA SKOMUNIKOWANO PRZEDSIONKIEM PRZESUWAJĄC CZĘŚCIOWO BRUDOWNIK.

ZAKRES PRAC DO WYKONANIA W ZAKRESIE ADAPTACJI POMIESZCZENIA PO STAREJ SALI OPERACYJNEJ OBEJMUJE WYBURZENIE TYMCZASOWEJ ŚCIANY ODGRADZAJĄCEJ, SKUCIE OKŁADZIN, POSTAWIENIE ŚCIAN DZIAŁOWYCH WYKONANIE NOWEJ INSTALACJI ELEKTRYCZNEJ, ROZBUDOWY I PRZESUNIĘCIA ELEMENTÓW INSTALACJI SANITARNYCH WODY, WODY CIEPŁEJ, CYRKULACJI I KANALIZACJI DLA OBSŁUGI BRUDOWNIKA, ŁAZIENKI LEKARZY, WYKONANIE TYNKÓW, POSADZEK I WYKŁADZIN, MONTAŻ STOLARKI WEWNĘTRZNEJ DRZWIOWEJ.

ZAKRES DO WYKONANIA WĘZŁA SANITARNEGO PACJENTÓW W MIEJSCU PO MAGAZYNIE PODRĘCZNYM WYMAGA DOPROWADZENIA WODY, WODY CIEPŁEJ, KANALIZACJI DO TEGO POMIESZCZENIA Z POMIESZCZEŃ ŚLUZY I ŁAZIENKI NA TRZECIM PIĘTRZE, ZMIANY WYKŁADZIN PODŁOGOWYCH NA PRZYSTOSOWANE DO POMIESZCZEŃ MOKRYCH W TYM WYKONANIE NIECKI BRODZIKOWEJ Z ODPLYWEM, MONTAŻU URZĄDZEŃ SANITARNYCH I POCHWYTÓW DLA NIEPEŁNOSPRAWNYCH ORAZ WYKONANIE OKŁADZIN ŚCIENNYCH. INSTALACJA ELEKTRYCZNA WYMAGA DOSTOSOWANIA DO CHARAKTERU POMIESZCZENIA. ZMIANY W STOLARCE TO WYMIANA DRZWI NA DRZWI ŁAZIENKOWE Z DOŚWIECZNIEM I KRATKĄ WENYLACYJNĄ OTWIERANE NA



ARCHITEKT GAŁKOWSKI

m2g@interia.eu

mgr inż. arch. Maciej Gałkowski | tel. +48 796 121 979 | Polanowce 35D | 32-090 Słomniki | NIP: 644-298-79-28 |
REG: 122964255

ZEWNĄTRZ. DRZWI MUSZĄ OTWIERAC SIĘ 180 ST. TAK BY NIE ZWĘŻAŁY DROGI EWAKUACJI.

DLA WSZYSTKICH POMIESZCZEŃ NALEŻY ZAPROJEKTOWAĆ I WYKONAC PRZEBUDOWAŁĘ WENTYLACJI MECHANICZNEJ Z DOSTOSOWANIEM DO WYMOGÓW SANITARNYCH, W RAZIE ZWIĘKSZENIA WYDATKÓW POWIETRZA DLA ISTNIEJĄCEJ CENTRALI PONAD JEJ WYDAJNOŚĆ, DLA NOWOZAADAPTOWANYCH POMIESZCZEŃ, ZAMONTOWAC NOWĄ CENTRAŁĘ O ODPOWIEDNIEJ WYDAJNOŚCI.

PRZEDMIOTOWA PRZEBUDOWA NIE NARUSZA WARUNKÓW OCHRONY PRZECIWPOŻAROWEJ.


PRZEDMIOTOWA PRZEBUDOWA NIE ZMIENIA SPOSOBU UŻYTKOWANIA BUDYNKU

PRZEDMIOTOWA PRZEBUDOWA NIE ZMIENIA OBCIĄŻEŃ I INGERUJE W GŁÓWNE ELEMENTY KONSTRUKCYJNE.

mgr inż. Łukasz Starachowicz

ARCHITEKT

Nr uprawnień 222/2002
do kierowania robotami bud.

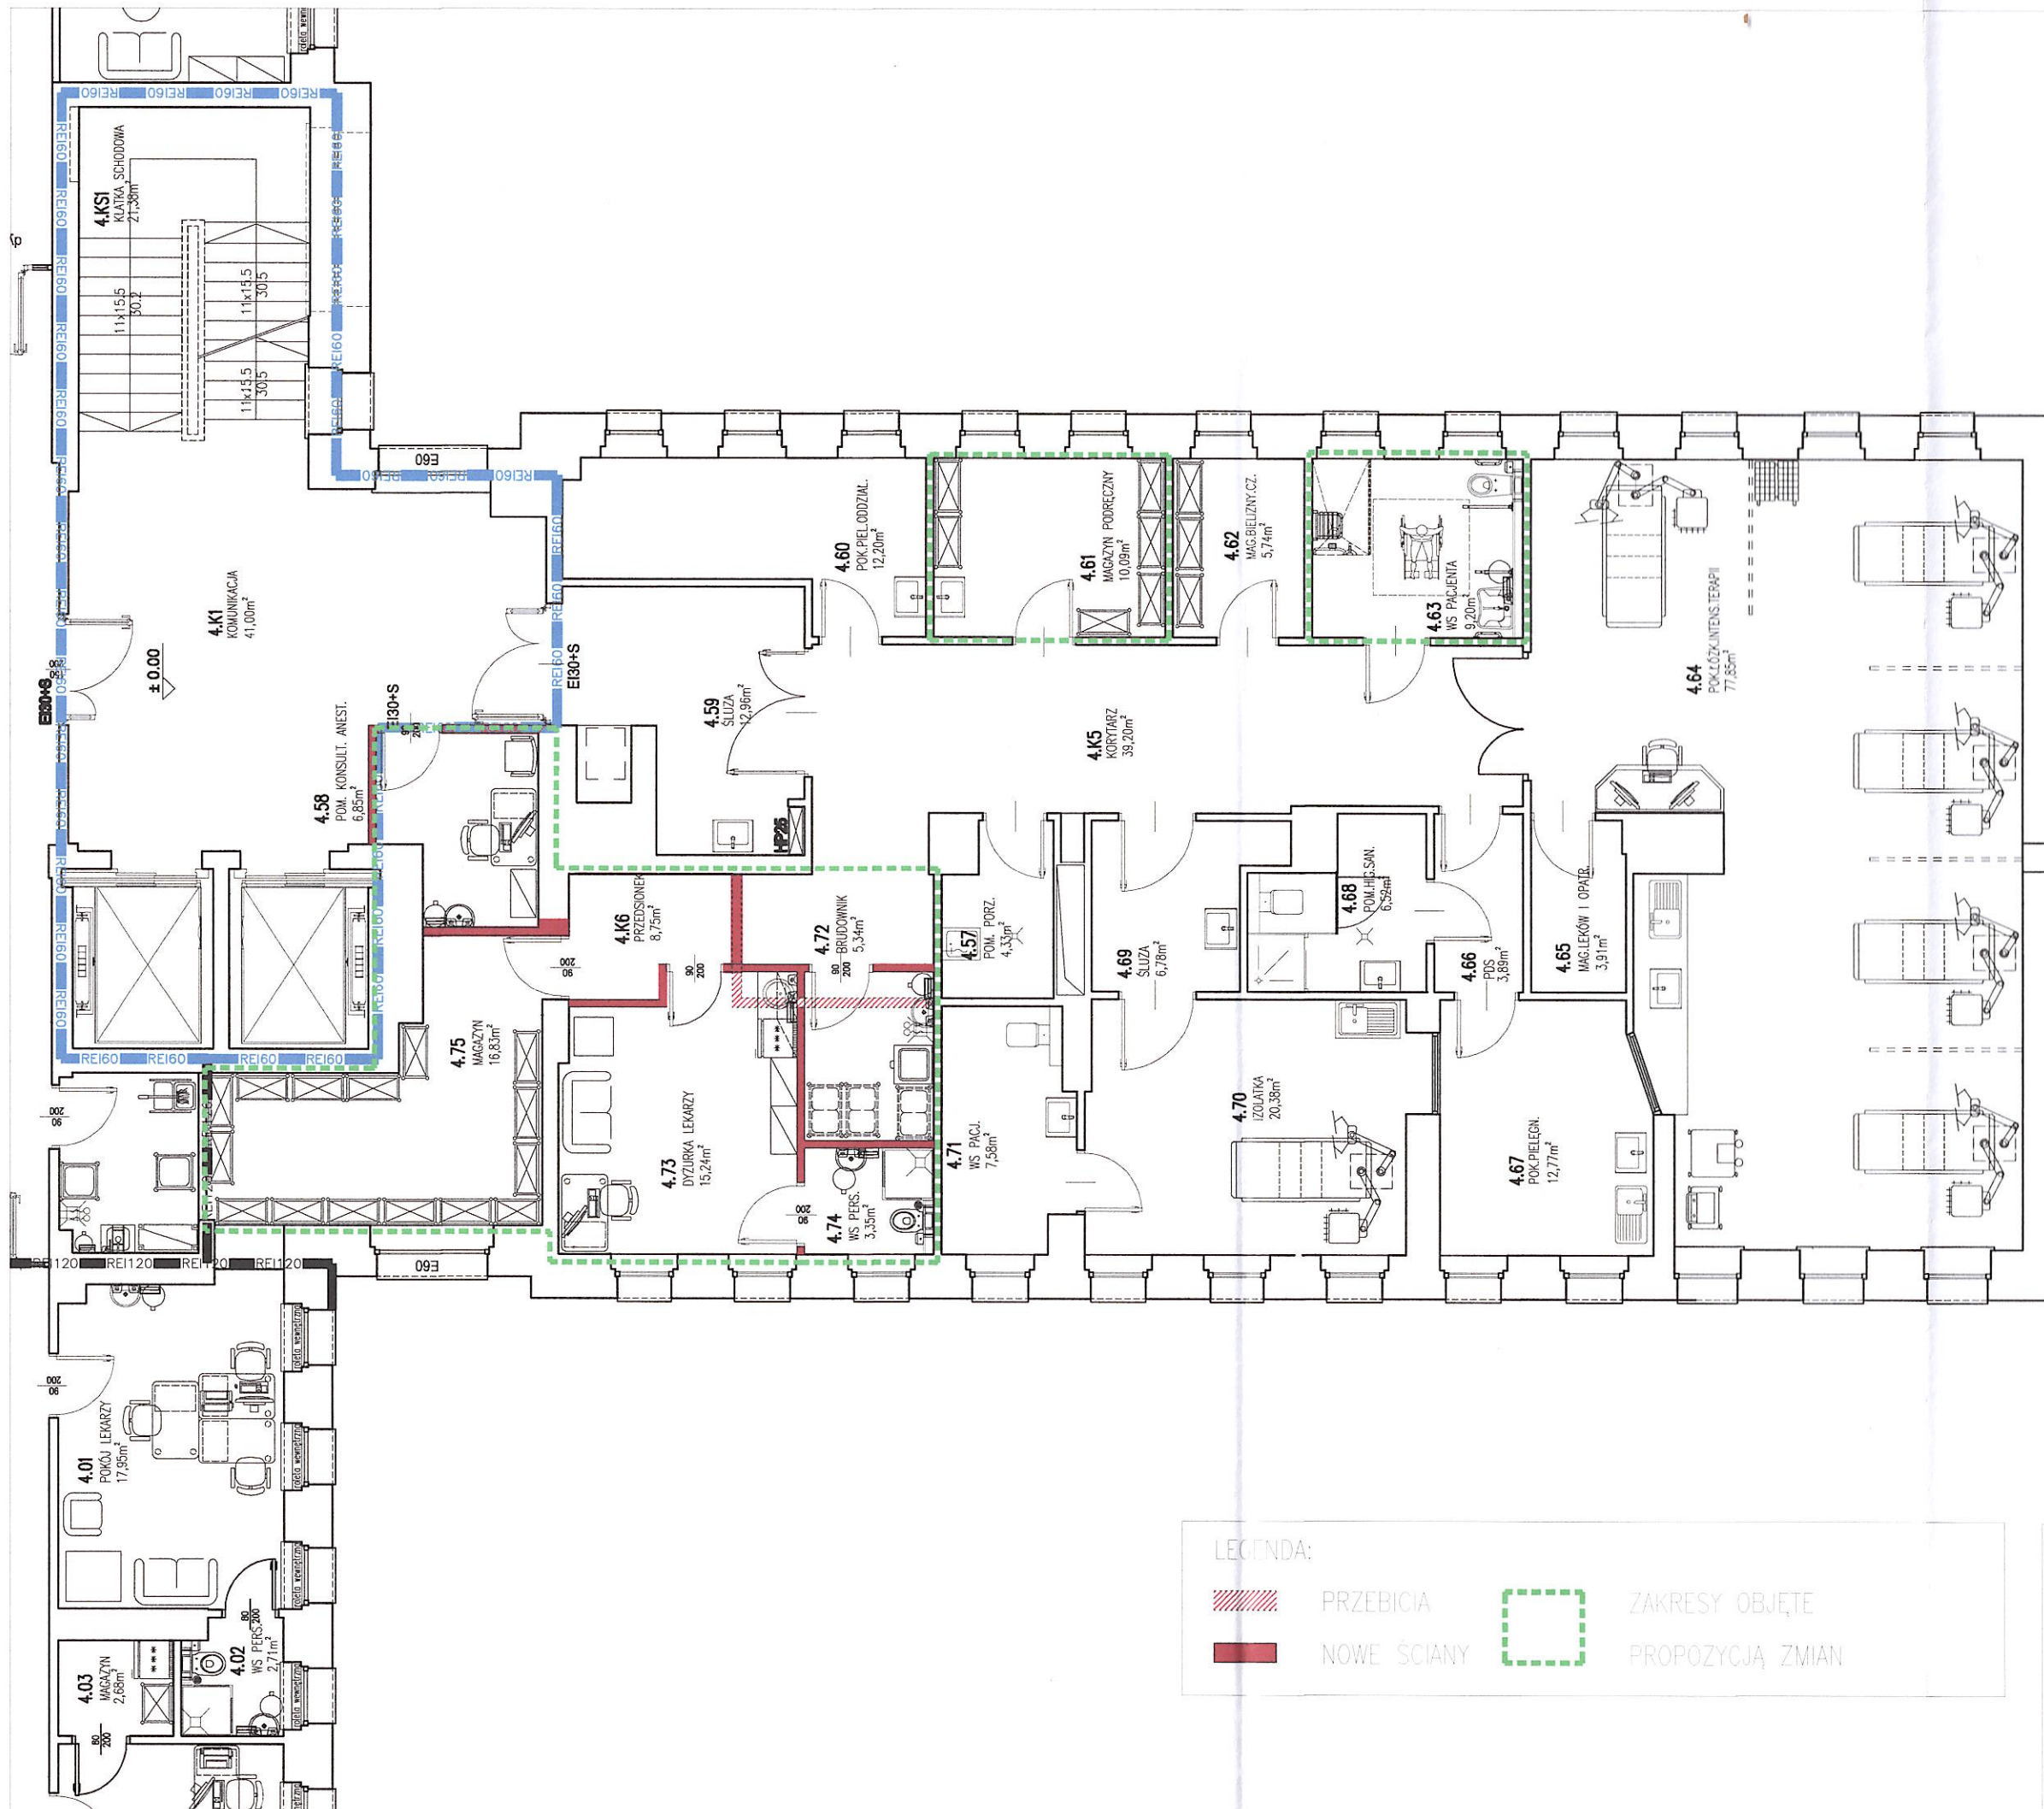


Uzgodniono pod względem wymagań higienicznych i zdrowotnych dokumentację projektową
bez zastrzeżeń / z zastrzeżeniami
przez Państwowego Powiatowego Inspektora Sanitarnego
w Proszowicach
opinią sanitarną z dnia 2024 - 10 - 03
znak: NX. 80831.31.2024

Państwowy Powiatowy Inspektor Sanitarny w Proszowicach
mgr inż. Katarzyna Bandota
2024 - 10 - 03

LEGENDA:
PRZEBICIA
NOWE ŚCIANY
ZAKRESY OBJĘTE PROPOZYCJĄ ZMIAN

rys: OAIT PROSZOWICE KONCEPCJA
opracował: LUKASZ STARACHOWICZ
inż. Łukasz Starachowicz
ARCHITEKT
Nr uprawnień 222/2002 do kierowania robotami bud.
data: WRZESIEŃ 2024
RYS. NR A-01 skala 1:100

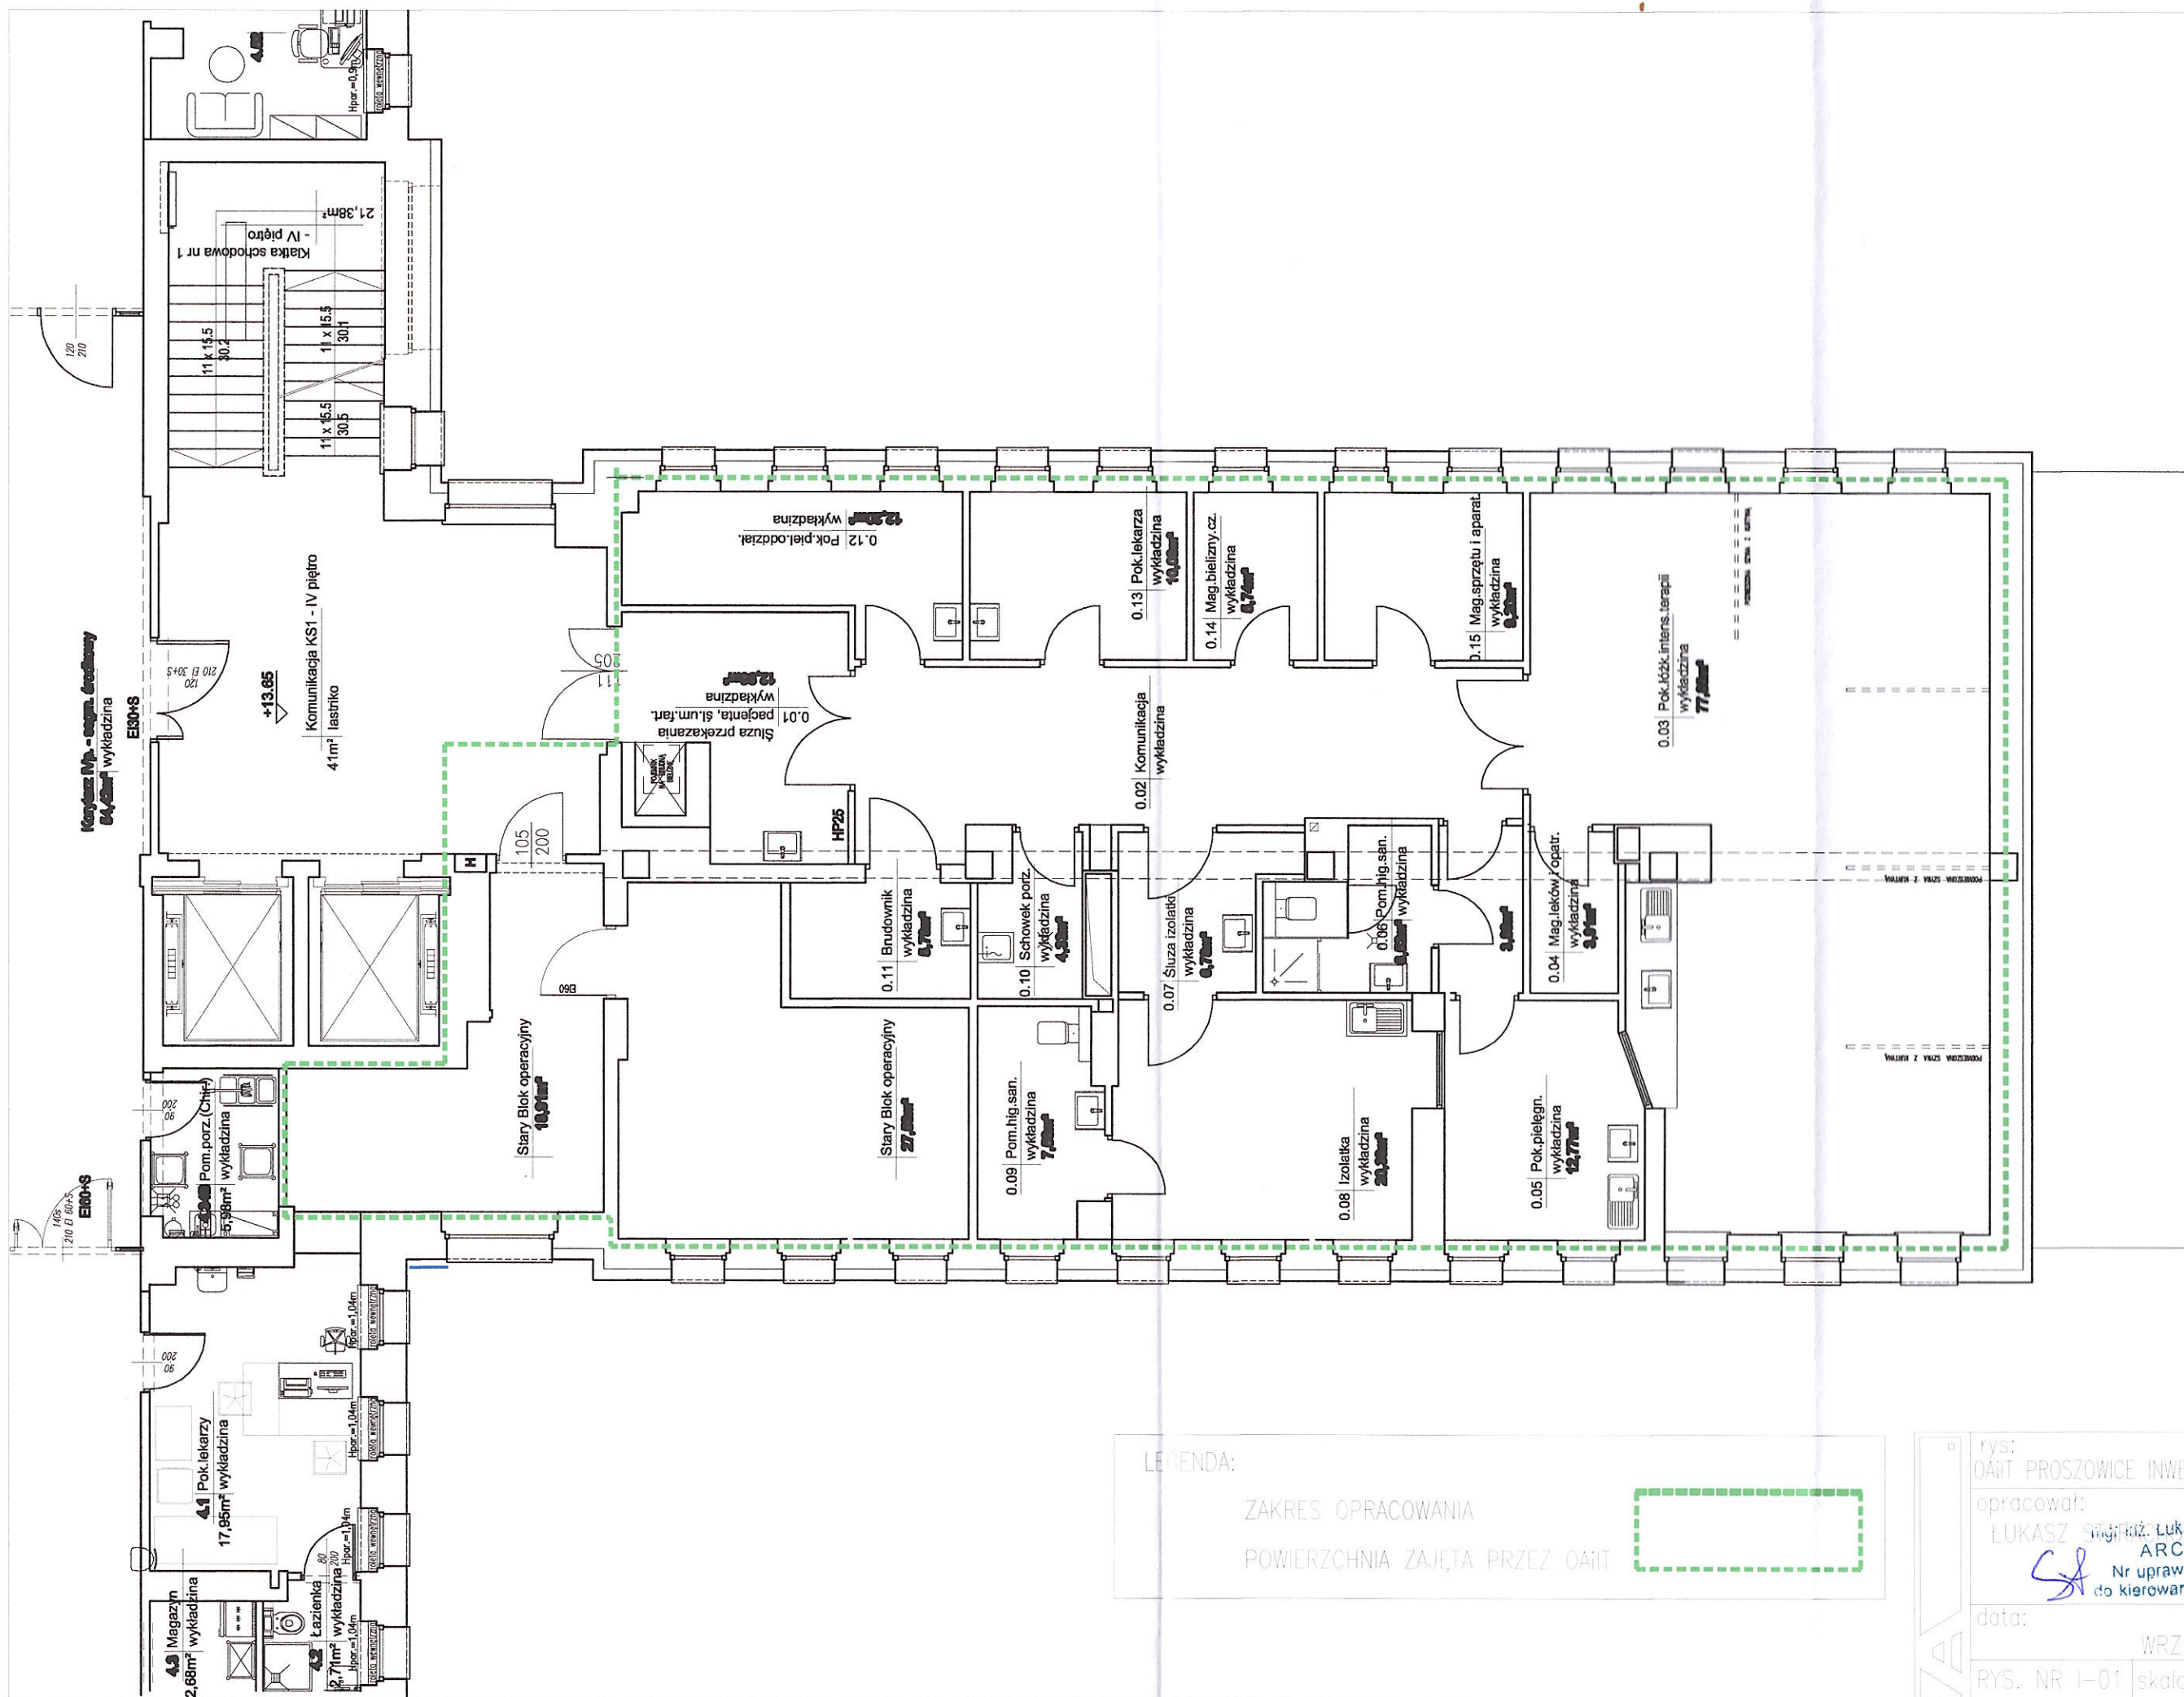

LEGENDA:

ZAKRES OPRACOWANIA

POWIERZCHNIA ZAJĘTA PRZEZ OAiT



rys: OAiT PROSZOWICE INWENTARYZACJA

opracował: LUKASZ STARACHOWSKI


ARCHITEKT

Nr uprawnień 222/2002

do kierowania robotami budowlanymi

data: WRZESIEŃ 2024


RYS. NR I-01 skala 1:100

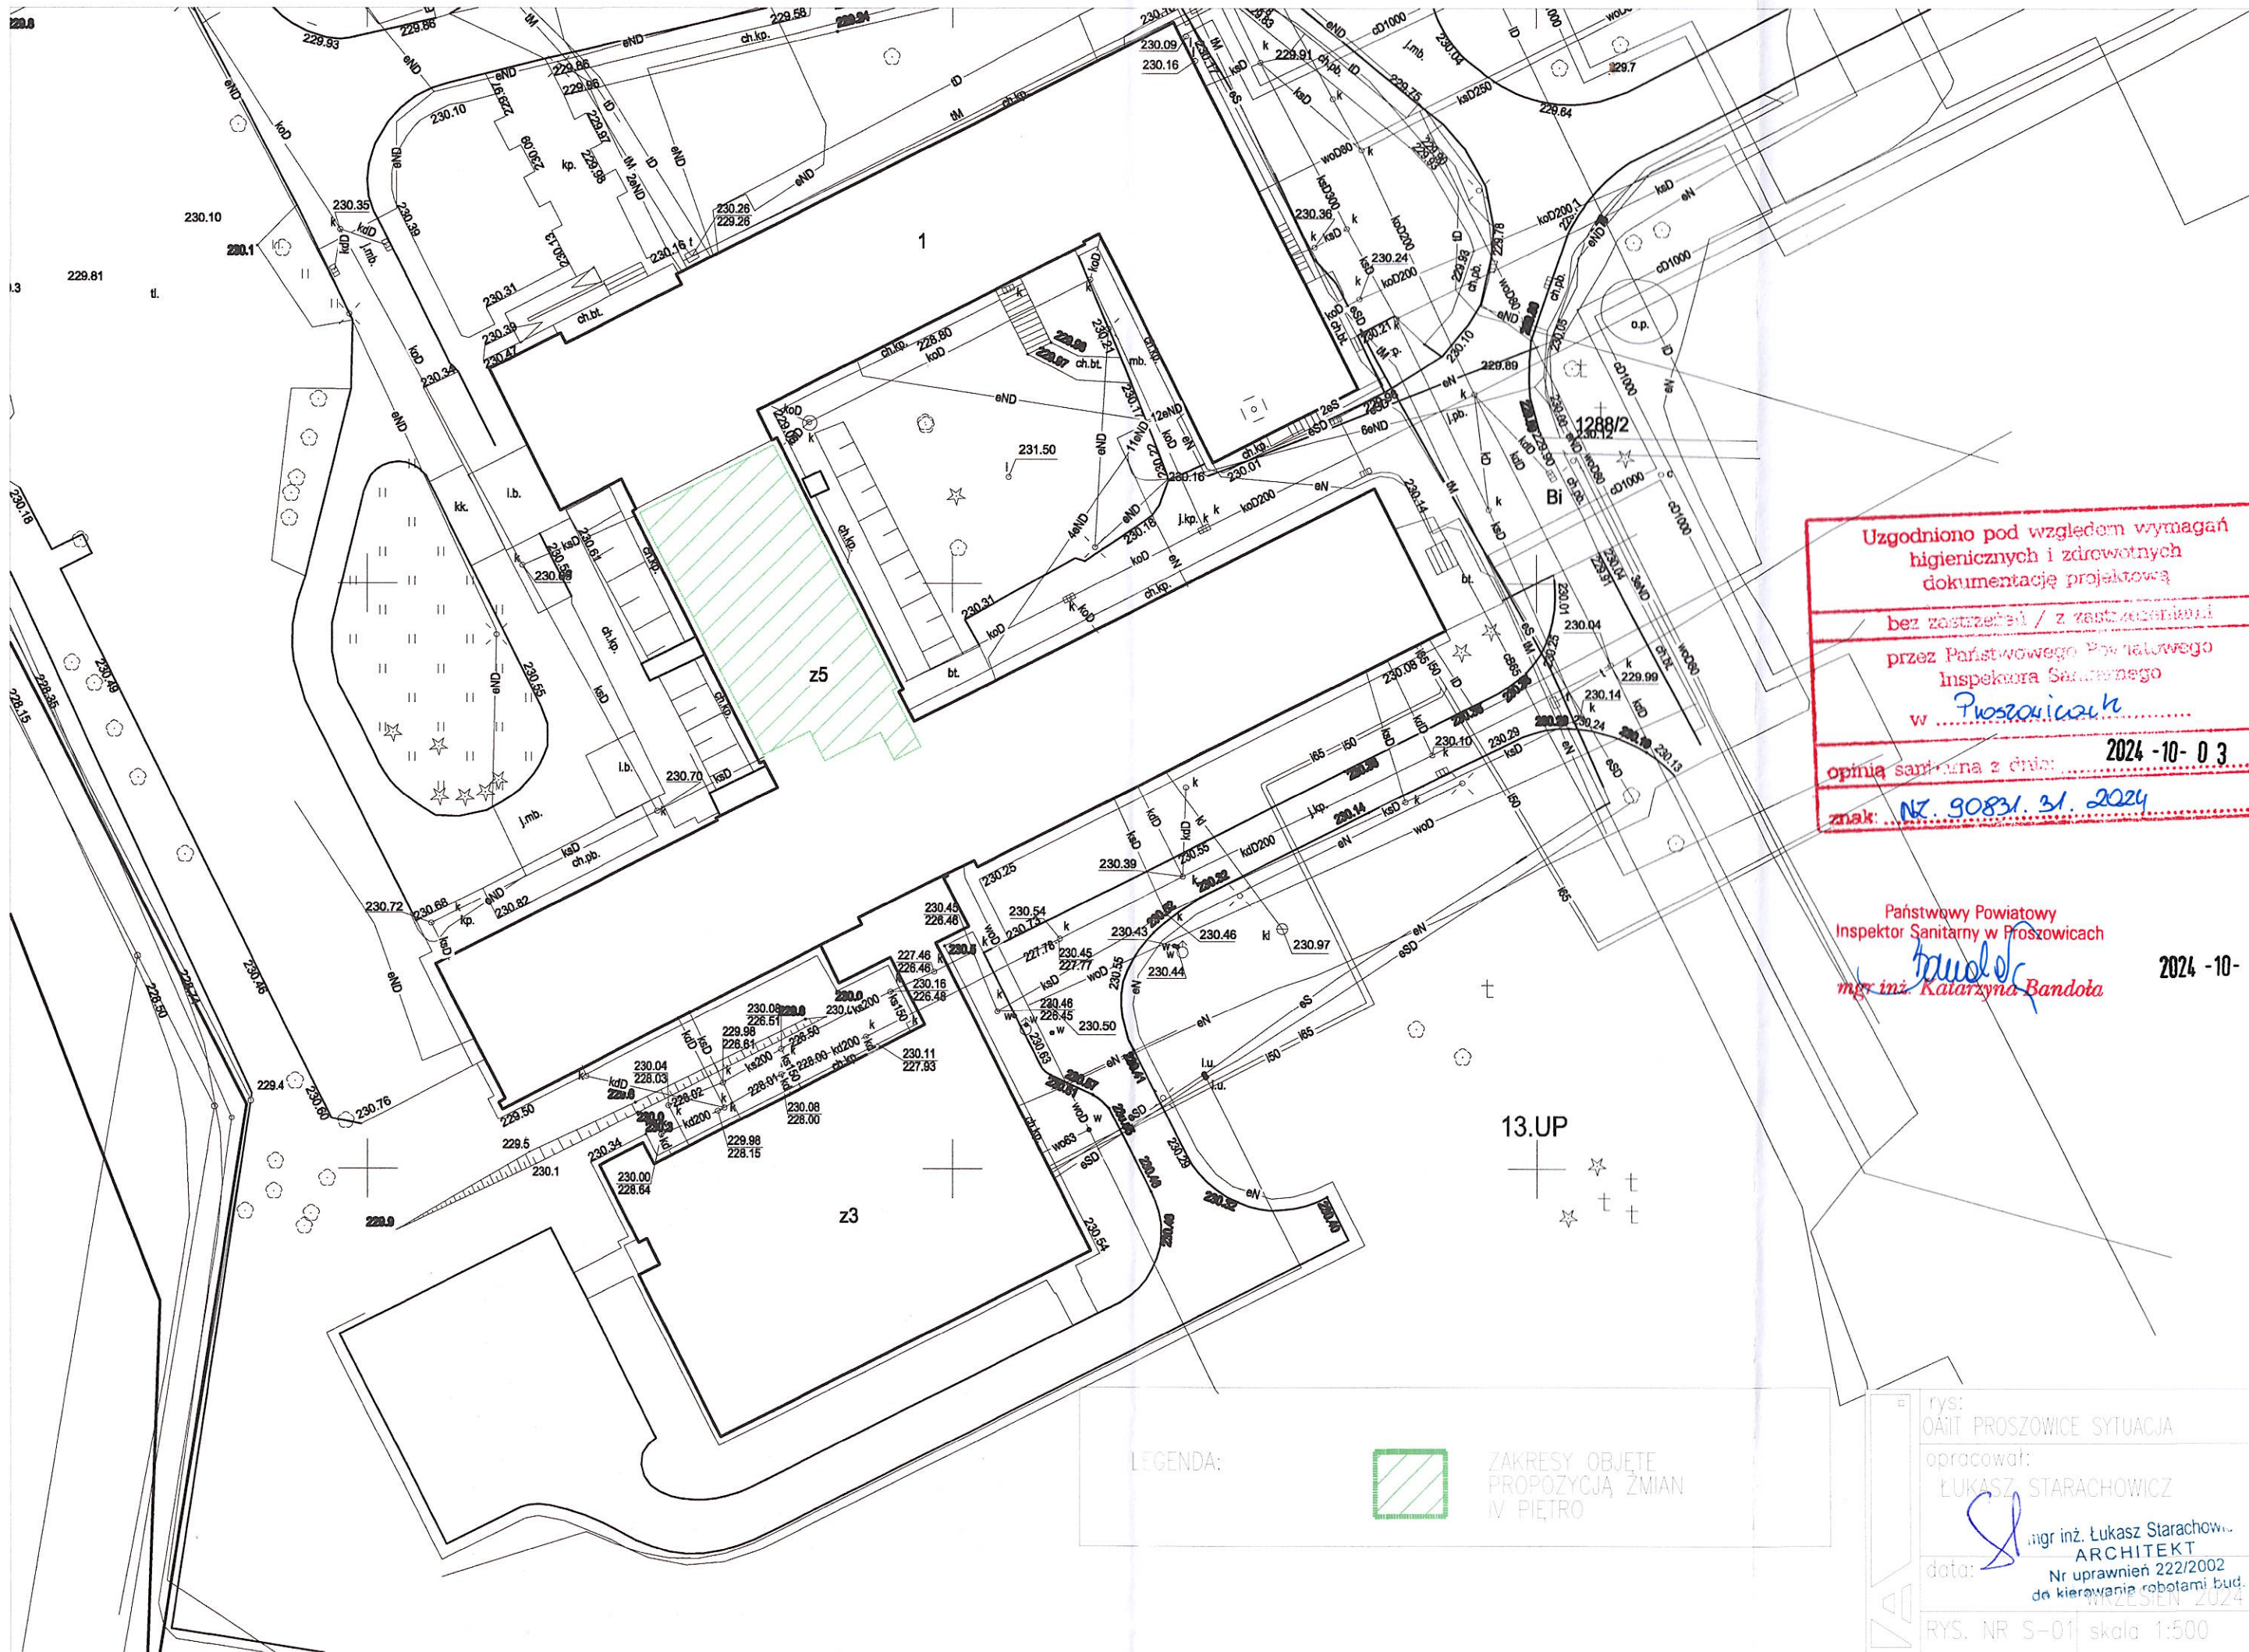

Uzgodniono pod względem wymagań
higienicznych i zdrowotnych
dokumentację projektową
bez zastrzeżeń / z zastrzeżeniami
przez Państwowego Powiatowego
Inspektora Sanitarnego
w Proszowicach
opinia sanitarna z dnia: 2024 -10- 0 3
znak: NZ. 90831. 31. 2024

Państwowy Powiatowy
Inspektor Sanitarny w Proszowicach
mgr inż. Katarzyna Bandola
2024 -10- 0 3

LEGENDA:

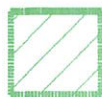

ZAKRESY OBJĘTE
PROPOZYCJĄ ZMIAN
W PIĘTRO

rys: OAIT PROSZOWICE SYTUACJA
opracował: ŁUKASZ STARACHOWICZ
mgr inż. Łukasz Starachowicz
ARCHITEKT
data: 11.10.2024
Nr uprawnień 222/2002
do kierowania robotami bud.
WRZESIEŃ 2024
RYS. NR S-01 skala 1:500