

03 RZUT PARTERU

SKALA 1:100

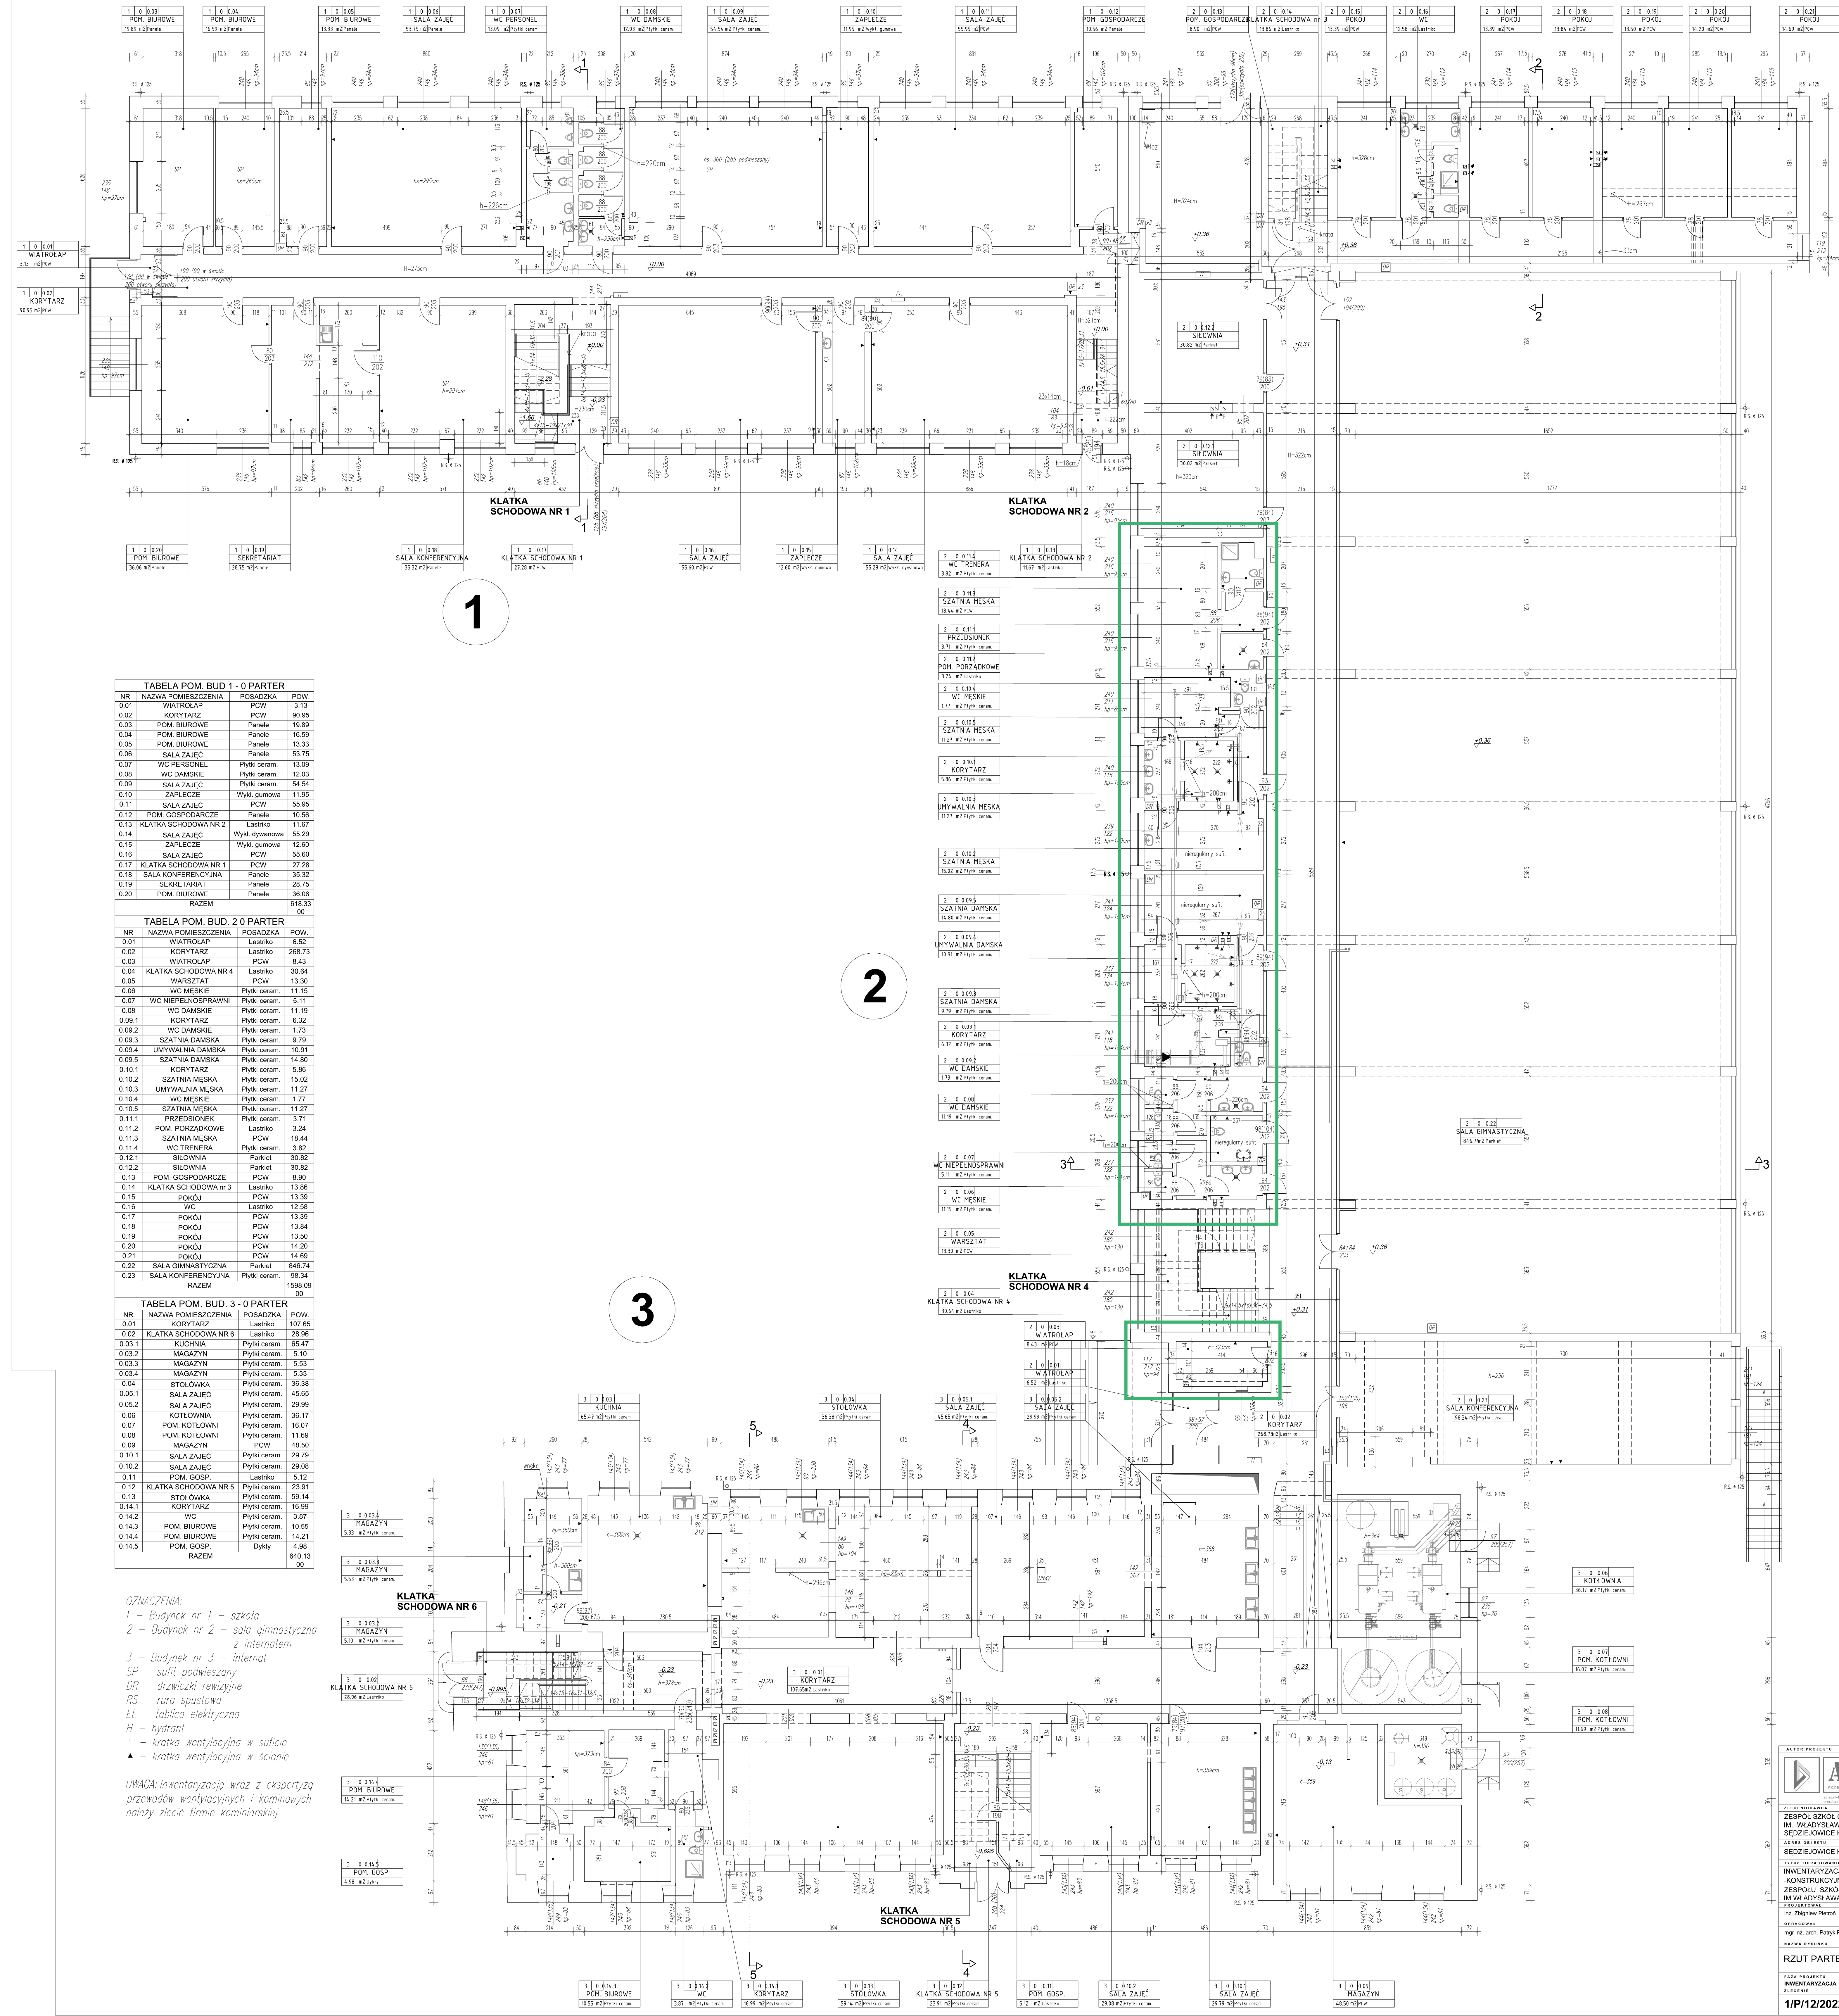


TABELA POM. BUD. 1 - 0 PARTER		
NR	NAZWA POMIESZCZENIA	POSAZDKA
0.01	WIATROLAP	PCW
0.02	KORYTARZ	PCW
0.03	POM. BIUROWE	Panele
0.04	POM. BIUROWE	Panele
0.05	POM. BIUROWE	Panele
0.06	SALA ZAJĘĆ	Panele
0.07	WC MĘSKIE	Płytki ceram.
0.08	WC DAMSKIE	Płytki ceram.
0.09	SALA ZAJĘĆ	Płytki ceram.
0.10	ZAPLECZE	Wyłk. gumowa
0.11	SALA ZAJĘĆ	PCW
0.12	POM. GOSPODARCZE	Panele
0.13	KLATKA SCHODOWA NR 2	Lastriko
0.14	SALA ZAJĘĆ	Wyłk. dywanowa
0.15	ZAPLECZE	Wyłk. gumowa
0.16	SALA ZAJĘĆ	PCW
0.17	KLATKA SCHODOWA NR 1	PCW
0.18	SALA KONFERENCYJNA	Panele
0.19	SEKRETARIAT	Panele
0.20	POM. BIUROWE	Panele
RAZEM		618.33

TABELA POM. BUD. 2 - 0 PARTER		
NR	NAZWA POMIESZCZENIA	POSAZDKA
0.01	WIATROLAP	Lastriko
0.02	KORYTARZ	Lastriko
0.03	WIATROLAP	PCW
0.04	KLATKA SCHODOWA NR 4	Lastriko
0.05	WARSZTAT	PCW
0.06	WC MĘSKIE	Płytki ceram.
0.07	WC NIETRZECIOWY	Płytki ceram.
0.08	WC DAMSKIE	Płytki ceram.
0.09.1	KORYTARZ	Płytki ceram.
0.09.2	WC DAMSKIE	Płytki ceram.
0.09.3	SZATNIA DAMSKA	Płytki ceram.
0.09.4	UMYWALNIA DAMSKA	Płytki ceram.
0.09.5	SZATNIA DAMSKA	Płytki ceram.
0.10.1	KORYTARZ	Płytki ceram.
0.10.2	SZATNIA MĘSKA	Płytki ceram.
0.10.3	UMYWALNIA MĘSKA	Płytki ceram.
0.10.4	WC MĘSKIE	Płytki ceram.
0.10.5	SZATNIA MĘSKA	Płytki ceram.
0.11.1	PRZEDSIÓNEK	Płytki ceram.
0.11.2	POM. PORZĄDKOWE	Lastriko
0.11.3	SZATNIA MĘSKA	PCW
0.11.4	WC TRENERA	Płytki ceram.
0.12.1	KUCHNIA	Parkiet
0.12.2	SIŁOWNIA	Parkiet
0.13	POM. GOSPODARCZE	PCW
0.14	KLATKA SCHODOWA nr 3	Lastriko
0.15	POKOJ	PCW
0.16	WC	Lastriko
0.17	POKOJ	PCW
0.18	POKOJ	PCW
0.19	POKOJ	PCW
0.20	POKOJ	PCW
0.21	POKOJ	PCW
0.22	SALA GIMNASTYCZNA	Parkiet
0.23	SALA KONFERENCYJNA	Płytki ceram.
RAZEM		1598.09

TABELA POM. BUD. 3 - 0 PARTER		
NR	NAZWA POMIESZCZENIA	POSAZDKA
0.01	KORYTARZ	Lastriko
0.02	KLATKA SCHODOWA NR 6	Lastriko
0.03.1	KUCHNIA	Płytki ceram.
0.03.2	MAGAZYN	Płytki ceram.
0.03.3	MAGAZYN	Płytki ceram.
0.04	STOŁÓWKA	Płytki ceram.
0.05.1	SALA ZAJĘĆ	Płytki ceram.
0.05.2	SALA ZAJĘĆ	Płytki ceram.
0.06	KOTŁOWNIA	Płytki ceram.
0.07	POM. KOTŁOWNI	Płytki ceram.
0.08	POM. KOTŁOWNI	Płytki ceram.
0.09	MAGAZYN	PCW
0.10.1	SALA ZAJĘĆ	Płytki ceram.
0.10.2	SALA ZAJĘĆ	Płytki ceram.
0.11	POM. GOSP.	Lastriko
0.12	KLATKA SCHODOWA NR 5	Płytki ceram.
0.13	STOŁÓWKA	Płytki ceram.
0.14.1	KORYTARZ	Płytki ceram.
0.14.2	WC	Płytki ceram.
0.14.3	POM. BIUROWE	Płytki ceram.
0.14.4	POM. BIUROWE	Płytki ceram.
0.14.5	POM. GOSP.	Dykt
RAZEM		640.13

OZNACZENIA:
1 - Budynek nr 1 - szkoła
2 - Budynek nr 2 - sala gimnastyczna z internetem
3 - Budynek nr 3 - internat
SP - sufit podwieszany
DR - drzwi dwuskrzydłowe
RS - rura spustowa
EL - tablica elektryczna
H - hydrant
KL - kratka wentylacyjna w suficie
AK - kratka wentylacyjna w ścianie

UWAGA: Inwentaryzację wraz z ekspertyzą przewodów wentylacyjnych i kominowych należy zlecić firmie kominiarskiej

ARCONBUD
PROJEKTOWANIE I WYKONANIE PRAC ARCHITEKTONICZNYCH

ul. 11 Listopada 10, 10-100 Szczecin
tel. 091 424 44 44, 091 424 44 45, 091 424 44 46
e-mail: biuro@arconbud.pl, biuro@arconbud.pl

Tytuł opracowania:
ZESPÓŁ SZKÓŁ CENTRUM KSZTAŁCENIA ROLNICZEGO
IM. WŁADYSŁAWA GRABSKIEGO W SIEDZIEJOWICACH
ZESPÓŁ SZKÓŁ CENTRUM KSZTAŁCENIA ROLNICZEGO
IM. WŁADYSŁAWA GRABSKIEGO W SIEDZIEJOWICACH

Skala:
1:100

Data projektu:
12.2022

Data inwentaryzacji:
12.2022

Strona:
1/1

Strona:
1/1