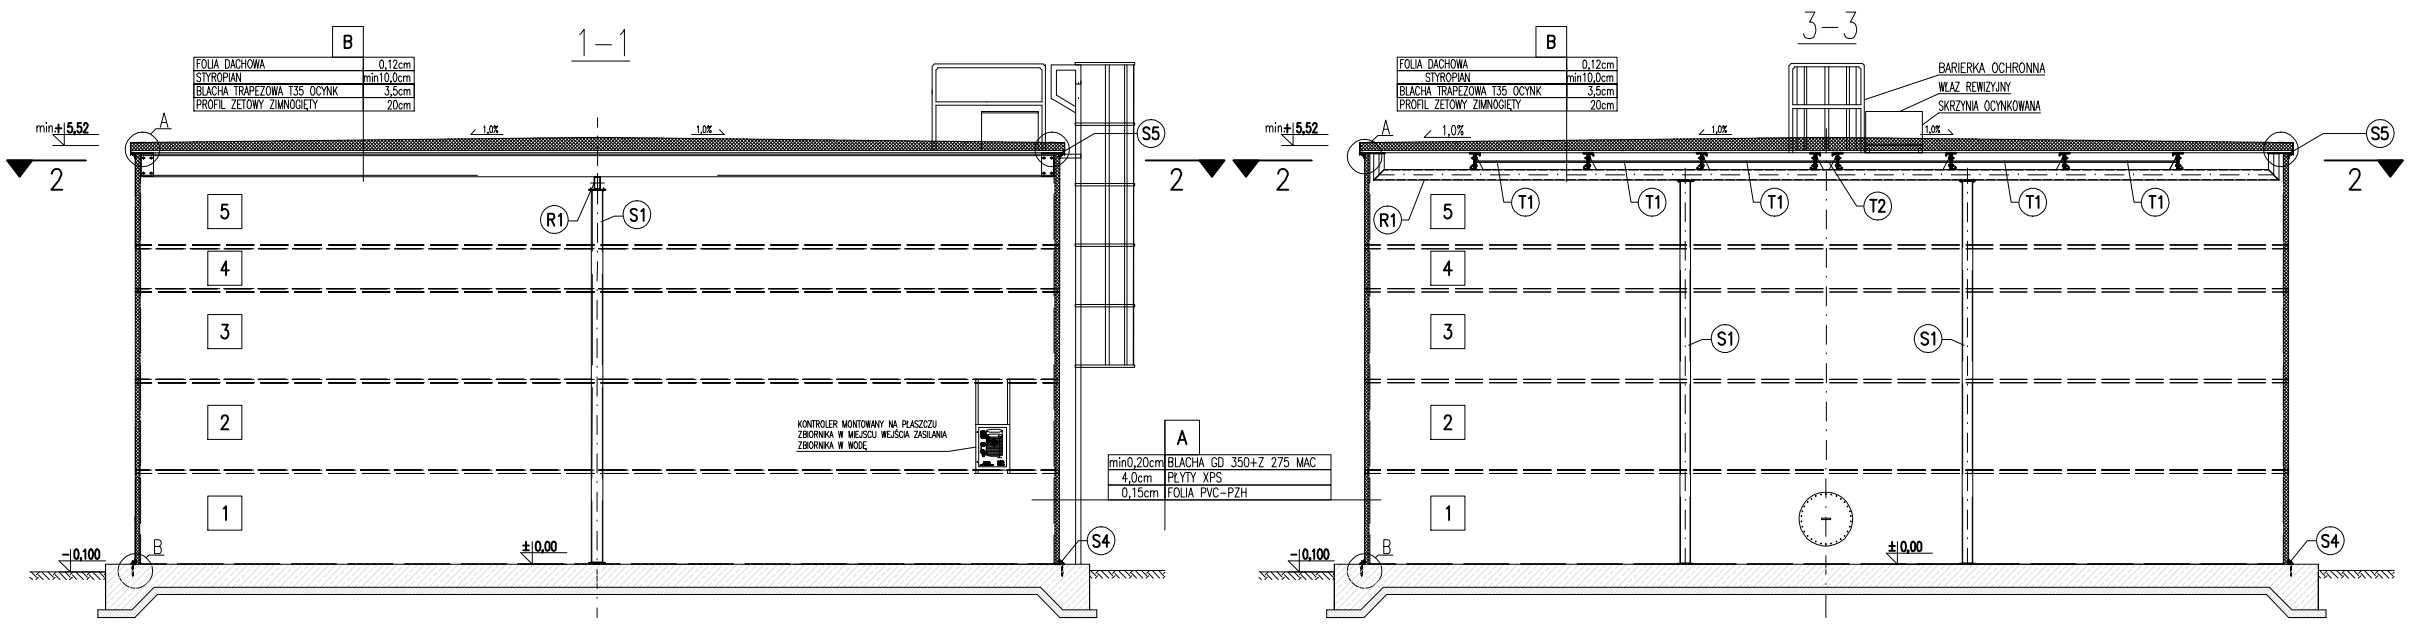

ZBIORNIK MAGAZYNOWANIA WODY CZYSTEJ. Vc/Vu=512/490m3, D=11,46m, H=5,52m, model: 4515–IW, PZH

KONSTRUKCJA ZBIORNIKA

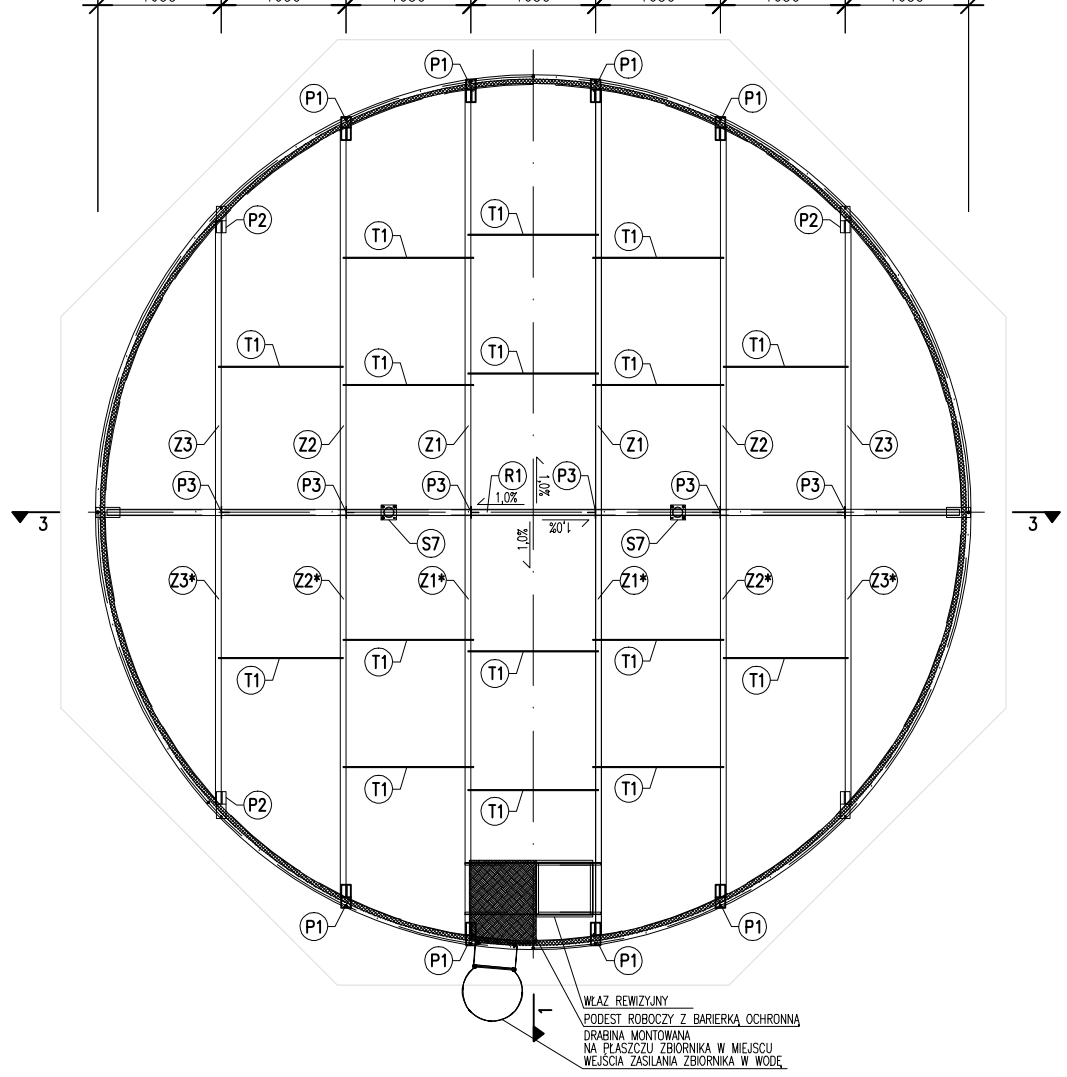

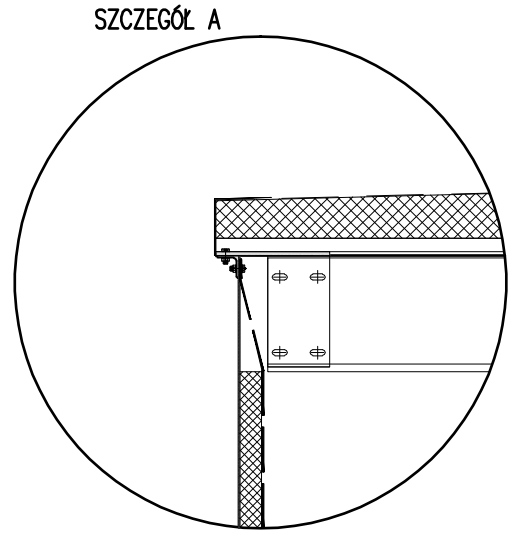

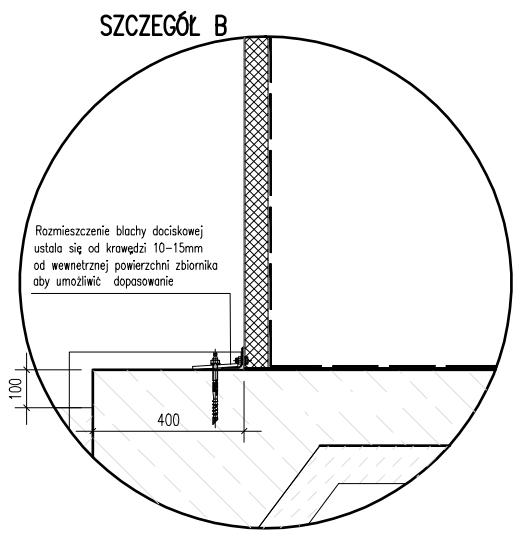

1. WYMIARY PODANO W [mm]. POZIOM W [m]
2. STAL S235JR (KONSTRUKCJA STALOWA)
3. MOCOWANIE BLACHY DACHOWEJ ORAZ OBRÓBEK BL. WKRĘTAMI SAMOWIERCĄCYMI Z PODKŁADKĄ EPDM
4. STAL S350 GD+Z275 MAC (BLACHY KONSTRUKCYJNE)
5. IZOLACJĘ TERMICZNĄ ZAMONTOWAĆ ZA POMOCA ŚRUB M12x80 KL.5.8
6. BLACHY KONSTRUKCYJNE ŁĄCZYĆ NA ZAKŁAD ŚRUBAMI M12x25 KL.8.8
7. W MIEJSCACH POŁĄCZEŃ BLACH KONSTRUKCYJNYCH Z ELEMENTAMI STALOWYMI ZASTOSOWAĆ ŚRUBY M12x35 KL.8.8

UWAGA: WSZYSTKIE RUROCIĄGI MAJĄCE BEZPOŚREDNI KONTAKT Z MAGAZYNOWANĄ WODĄ NALEŻY WYKONAĆ ZE STALI NIERDZEWNEJ AISI 304

BOKRA–BUD
Spółka z ograniczoną odpowiedzialnością Sp.k.
ul.Jodłowa 147
34–300 Żywiec
tel.602 64 94 95
e-mail:bokra-budhx2.pl

BOKRA

NAZWA OPRACOWANIA:
BUDOWA DWÓCH ZBIORNIKÓW RACJONALNYCH WODY PITNEJ WRAZ Z INFRASTRUKTURĄ TOWARZYSZĄCĄ, PRZY SUW LIPOWA W MIEJSCOWOŚCI LIPOWA NA DZIAŁCE NR. 4269, 4267

INWESTOR: GMINA LIPOWA ADRES: UL. WIEJSKA 44 34–324 LIPOWA		NR RYS. 7
BRANŻA: wod–kan		SKALA: 1:75
TEMAT: KONSTRUKCJA ZBIORNIKA		DATA: 20.11.202
PROJEKTOWAŁ: część wod-kan:	mgr inż. Tomasz Rybarski	NR UP. SLK/3594/POOS
PROJEKTOWAŁ: w części architektonicznej	mgr inż. arch. Joanna Gorgoń	NR UP. MPOIA/083/202
PROJEKTOWAŁ: w części konstrukcyjnej	mgr inż. Artur Zioła	NR UP. DOŚ/0199/PBK