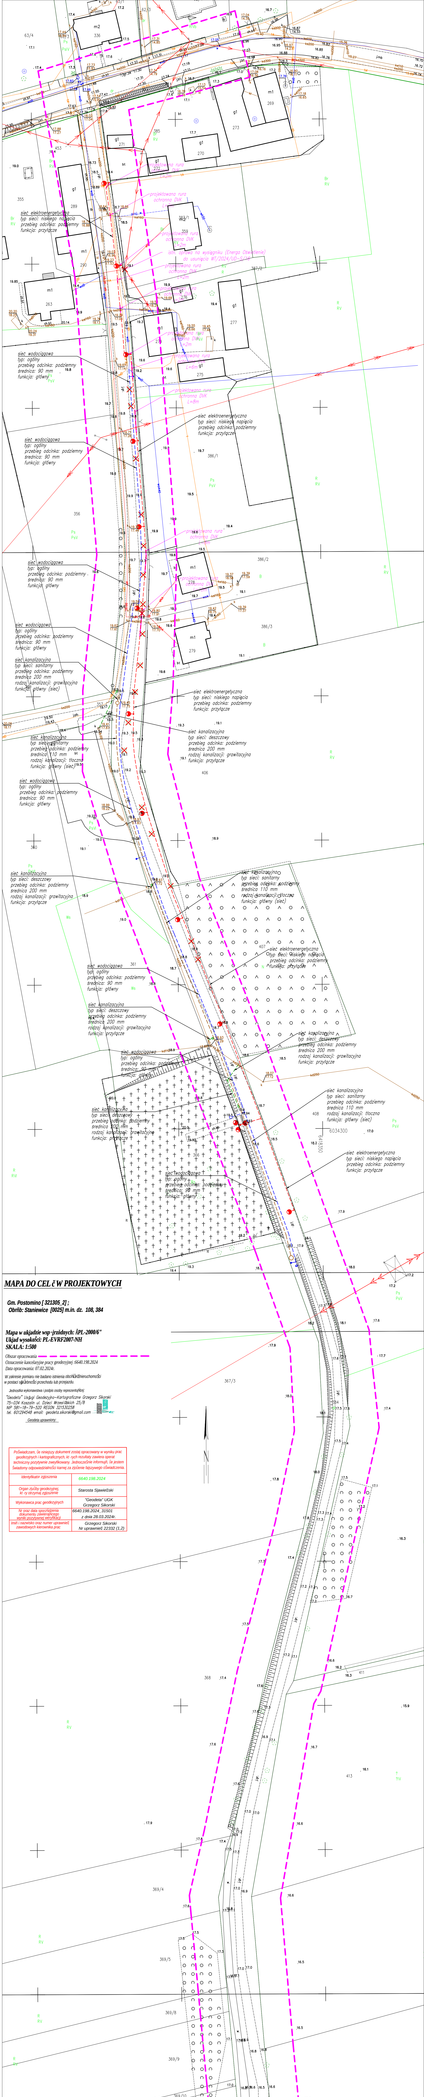

MAPA DO CELÓW PROJEKTOWYCH

Gm. Prostomino [321005_2]
Obręb: Stanimecko [00029] m.in. dz. 108, 384

Mapa w układzie wsp. (układ): EPSG:2000:6
Układ wysokości: PL-EVRF2007-NH
SKALA: 1:500

Obszar opracowania:
Oznaczenie kancelaryjne pracy geodezyjnej: 6648.198.2024
Data sporządzenia: 07.05.2024r.

W zakresie pomiaru nie badano istnienia obiektów podziemnych w postaci sieci uzbrojenia terenu oraz innych obiektów budowlanych.

Jednostka ewidencyjna: Lipnica osoby nieuprawnione

Geodeta uprawniony:
Tomasz Jagiełło Geodezyjno-Kartograficzne Biuro Usług Geodezyjnych i Kartograficznych, ul. Lipa Modrzewiowa 15, 75-324 Koszalin, ul. Dzwonowa 3/5, 75-324 Koszalin
tel. 601234567, e-mail: geodeta.jakubowski@wp.com

Identyfikator zgłoszenia	6648.198.2024
Organ (służby geodezyjne i kartograficzne)	Starosta Sławieński
Wykonawca prac geodezyjnych	"Geodeta" sp.z.o.o. ul. Kwiatowa 12 75-400 Koszalin
Nr oraz data zgłoszenia dokumentu zmian/dokumentu powstałego z realizacji	6648.198.2024, 2024-05-07 z dnia 09.05.2024r.
Uwagi i materiały oraz numer sprzętu zwierzchnich kierownika prac	Grzegorz Sikorski Nr uprawnień: 12333 (1.2)

Oświadczam, że wskazany dokument został sporządzony w wyniku prac geodezyjnych i kartograficznych, w tym mogących zmienić treść ewidencji gruntów i budynków, baz danych EGiB, GESUT i BDOT500, a projekt tego dokumentu odpowiada/nie odpowiada stanowi faktycznemu i będzie podstawą do aktualizacji operatu ewidencyjnego.

Starosta Sławieński
Data: 2024-05-24 13:56

STAROSTA SŁAWIEŃSKI
Podpisano kwalifikowanym podpisem elektronicznym
Data: 2024-05-24 13:56
Podpisano kwalifikowanym podpisem elektronicznym
Z upoważnienia
Anna Irena Pieryt
Data: 2024-05-24 13:56

Nr działki	Powierzchnia działki [m²]	Nr obrębu	Nazwa obrębu	Nr arkusza mapy	Nr księgi wieczystej	Nr budynku	Nr lokalu	Uwagi
108	1240	00029	Stanimecko	1	KO1K/00012345/6	1		
384	3560	00029	Stanimecko	1	KO1K/00012345/6			
386/2	2100	00029	Stanimecko	1	KO1K/00012345/6			
387/1	1850	00029	Stanimecko	1	KO1K/00012345/6			
388	1420	00029	Stanimecko	1	KO1K/00012345/6			
389/1	2200	00029	Stanimecko	1	KO1K/00012345/6			
389/2	2200	00029	Stanimecko	1	KO1K/00012345/6			
389/3	2200	00029	Stanimecko	1	KO1K/00012345/6			