


RZUT PIWNIC  
STAN ISTNIEJĄCY

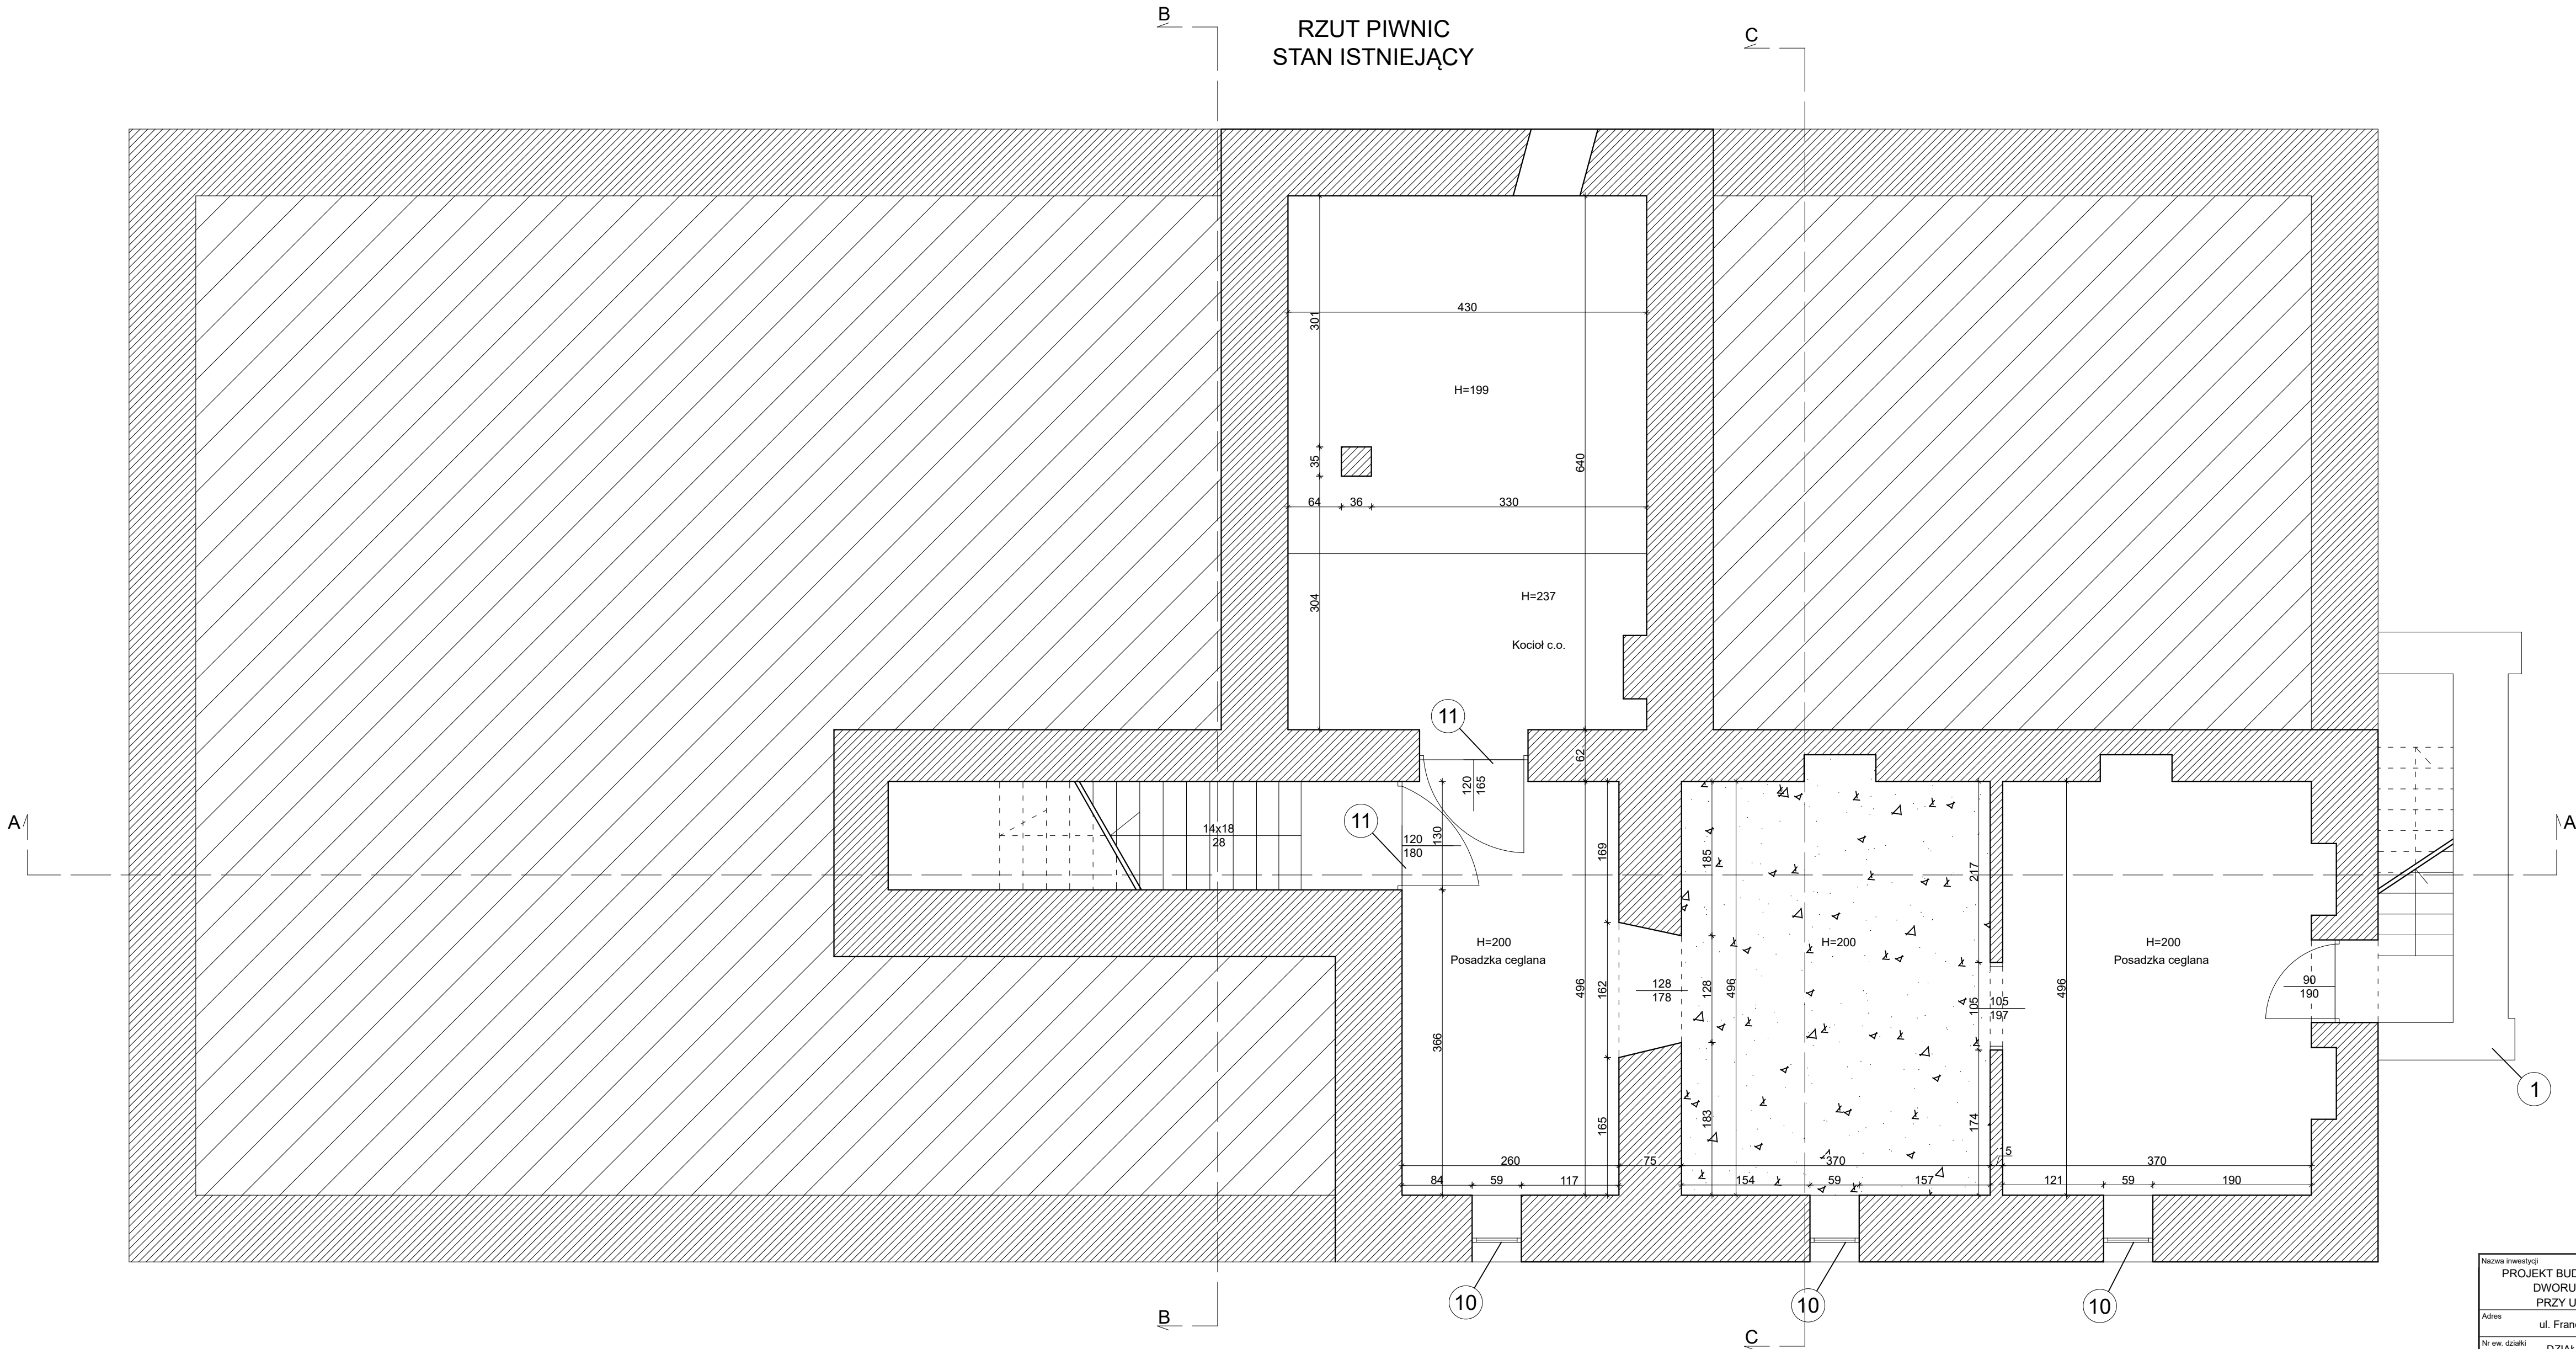

- Roboty remontowe prowadzone na zewnątrz:
1. Rozbiórka wtórnej dobudówki od strony północnej.
  2. Wykonanie izolacji przeciwwilgociowej ścian fundamentowych od strony zewnętrznej.
  3. Remont elewacji w poziomie cokołu.
  4. Remont elewacji powyżej cokołu.
  5. Remont schodów zewnętrznych.
  6. Wykonanie opaski żwirowej na geowłókninie.
  7. Remont balkonów.
  8. Wymiana stolarki okiennej.
  9. Renowacja stolarki drzwiowej i uzupełnienie na wzór istniejącej.
  10. Renowacja stolarki drzwiowej zewnętrznej.
  11. Remont dachu wraz z więźbą.
  12. Remont kominów.
  13. Wymiana rynien i rur spustowych na nowe miedziane.
  14. Demontaż rusztowań oraz uprzątnięcie przyległego terenu.

- Roboty remontowe prowadzone wewnątrz:
15. Demontaż istniejącego wyposażenia budynku.
  16. Rozbiórka wtórnych ścianek działowych oraz schodów wewnętrznych (schody zdemontować i zachować po zabezpieczeniu).
  17. Wymiana stropów drewnianych budynku na nowe o konstrukcji drewnianej analogicznej do istniejącej.
  18. Wykonanie zabudowy z płyt GK kanałów wentylacji mechanicznej oraz instalacji sanitarnych.
  19. Wykonanie lekkich ścian działowych z płyt GK wypełnionych wełną mineralną.
  20. Wykonanie nowych schodów w holu o konstrukcji drewnianej.
  21. Remont pozostałych pomieszczeń w piwnicy: 23a. Remont posadzek. 23b. Remont ścian. 23c. Remont sufitów.
  22. Remont pomieszczeń sanitariatów parteru: 24a. Przebudowa ścian wewnętrznych pomieszczeń łazienki. 24b. Remont posadzek. 24c. Remont ścian. 24d. Remont sufitów.
  23. Montaż nowego wyposażenia w pomieszczeniach WC.

- Roboty remontowe pozostałych pomieszczeń parteru:
- 25a. Remont posadzek na stropie.
  - 25b. Remont posadzek na gruncie.
  - 25c. Remont ścian.
  - 25d. Remont sufitów.
  26. Remont pomieszczeń i piętra: 26a. Remont posadzek. 26b. Remont ścian. 26c. Remont sufitów.
  27. Wymiana stolarki drzwiowej z dostosowaniem do warunków ppoż.
  28. Montaż istniejącego wyposażenia budynku.

- Roboty remontowe terenu zewnętrznego:
29. Wytyczenie placu budowy, zamknięcie terenu przed osobami postronnymi.
  30. Remont nawierzchni utwardzonych zgodnie z branżą drogową.
  31. Rozbiórka wtórnych budynków gospodarczych.
  32. Rozbiórka i odbudowa istniejącego ogrodzenia frontowego analogicznego do istniejącego z remontem bramy i furtki.
  33. Rozbiórka ogrodzenia od strony południowej i wykonanie nowego z siatki.
  34. Montaż elementów małej architektury (ławki, śmietniki).

Nazwa inwestycji		
PROJEKT BUDOWLANY PRZEBUDOWY BUDYNKU DWORU RYXÓW ZLOKALIZOWANEGO PRZY UL. F. RYXA 41 W PRAŻMOWIE		
Adres		
ul. Franciszka Ryxa 41, 05-505 Prażmów		
Nr ew. działki		
DZIAŁKA EW. NR: 149, OBREB: 0021 JEDNOSTKA. EWID.: 141805_2 PRAŻMÓW		
Inwestor		
GMINA PRAŻMÓW ul. Piotra Czołchańskiego 1, 05-505 Prażmów		
Generalny Projektant		
SPIN Marcin Olszewski ul. Grzymaliów 1D/25, 03-141 Warszawa		
Projektant	mgr inż. Leszek Tischner	Uprawnienia w specjalności konstr. - budowlanej: 157/2002
Projektant	mgr inż. Damian Domański	Uprawnienia w specjalności konstr. - budowlanej: MAZ.0082/Piwnice i 1a
Sprawdzający	mgr inż. Damian Cyrt	Uprawnienia w specjalności konstr. - budowlanej: MAZ.0083/POCHODZ
Tytuł rysunku:		
RZUT PIWNIC - STAN ISTNIEJĄCY		
Data: 04 czerwca 2021 r.		
Skala: 1:50		
Rys. nr: K2		