


RZUT I PIĘTRA
STAN PROJEKTOWANY

2696

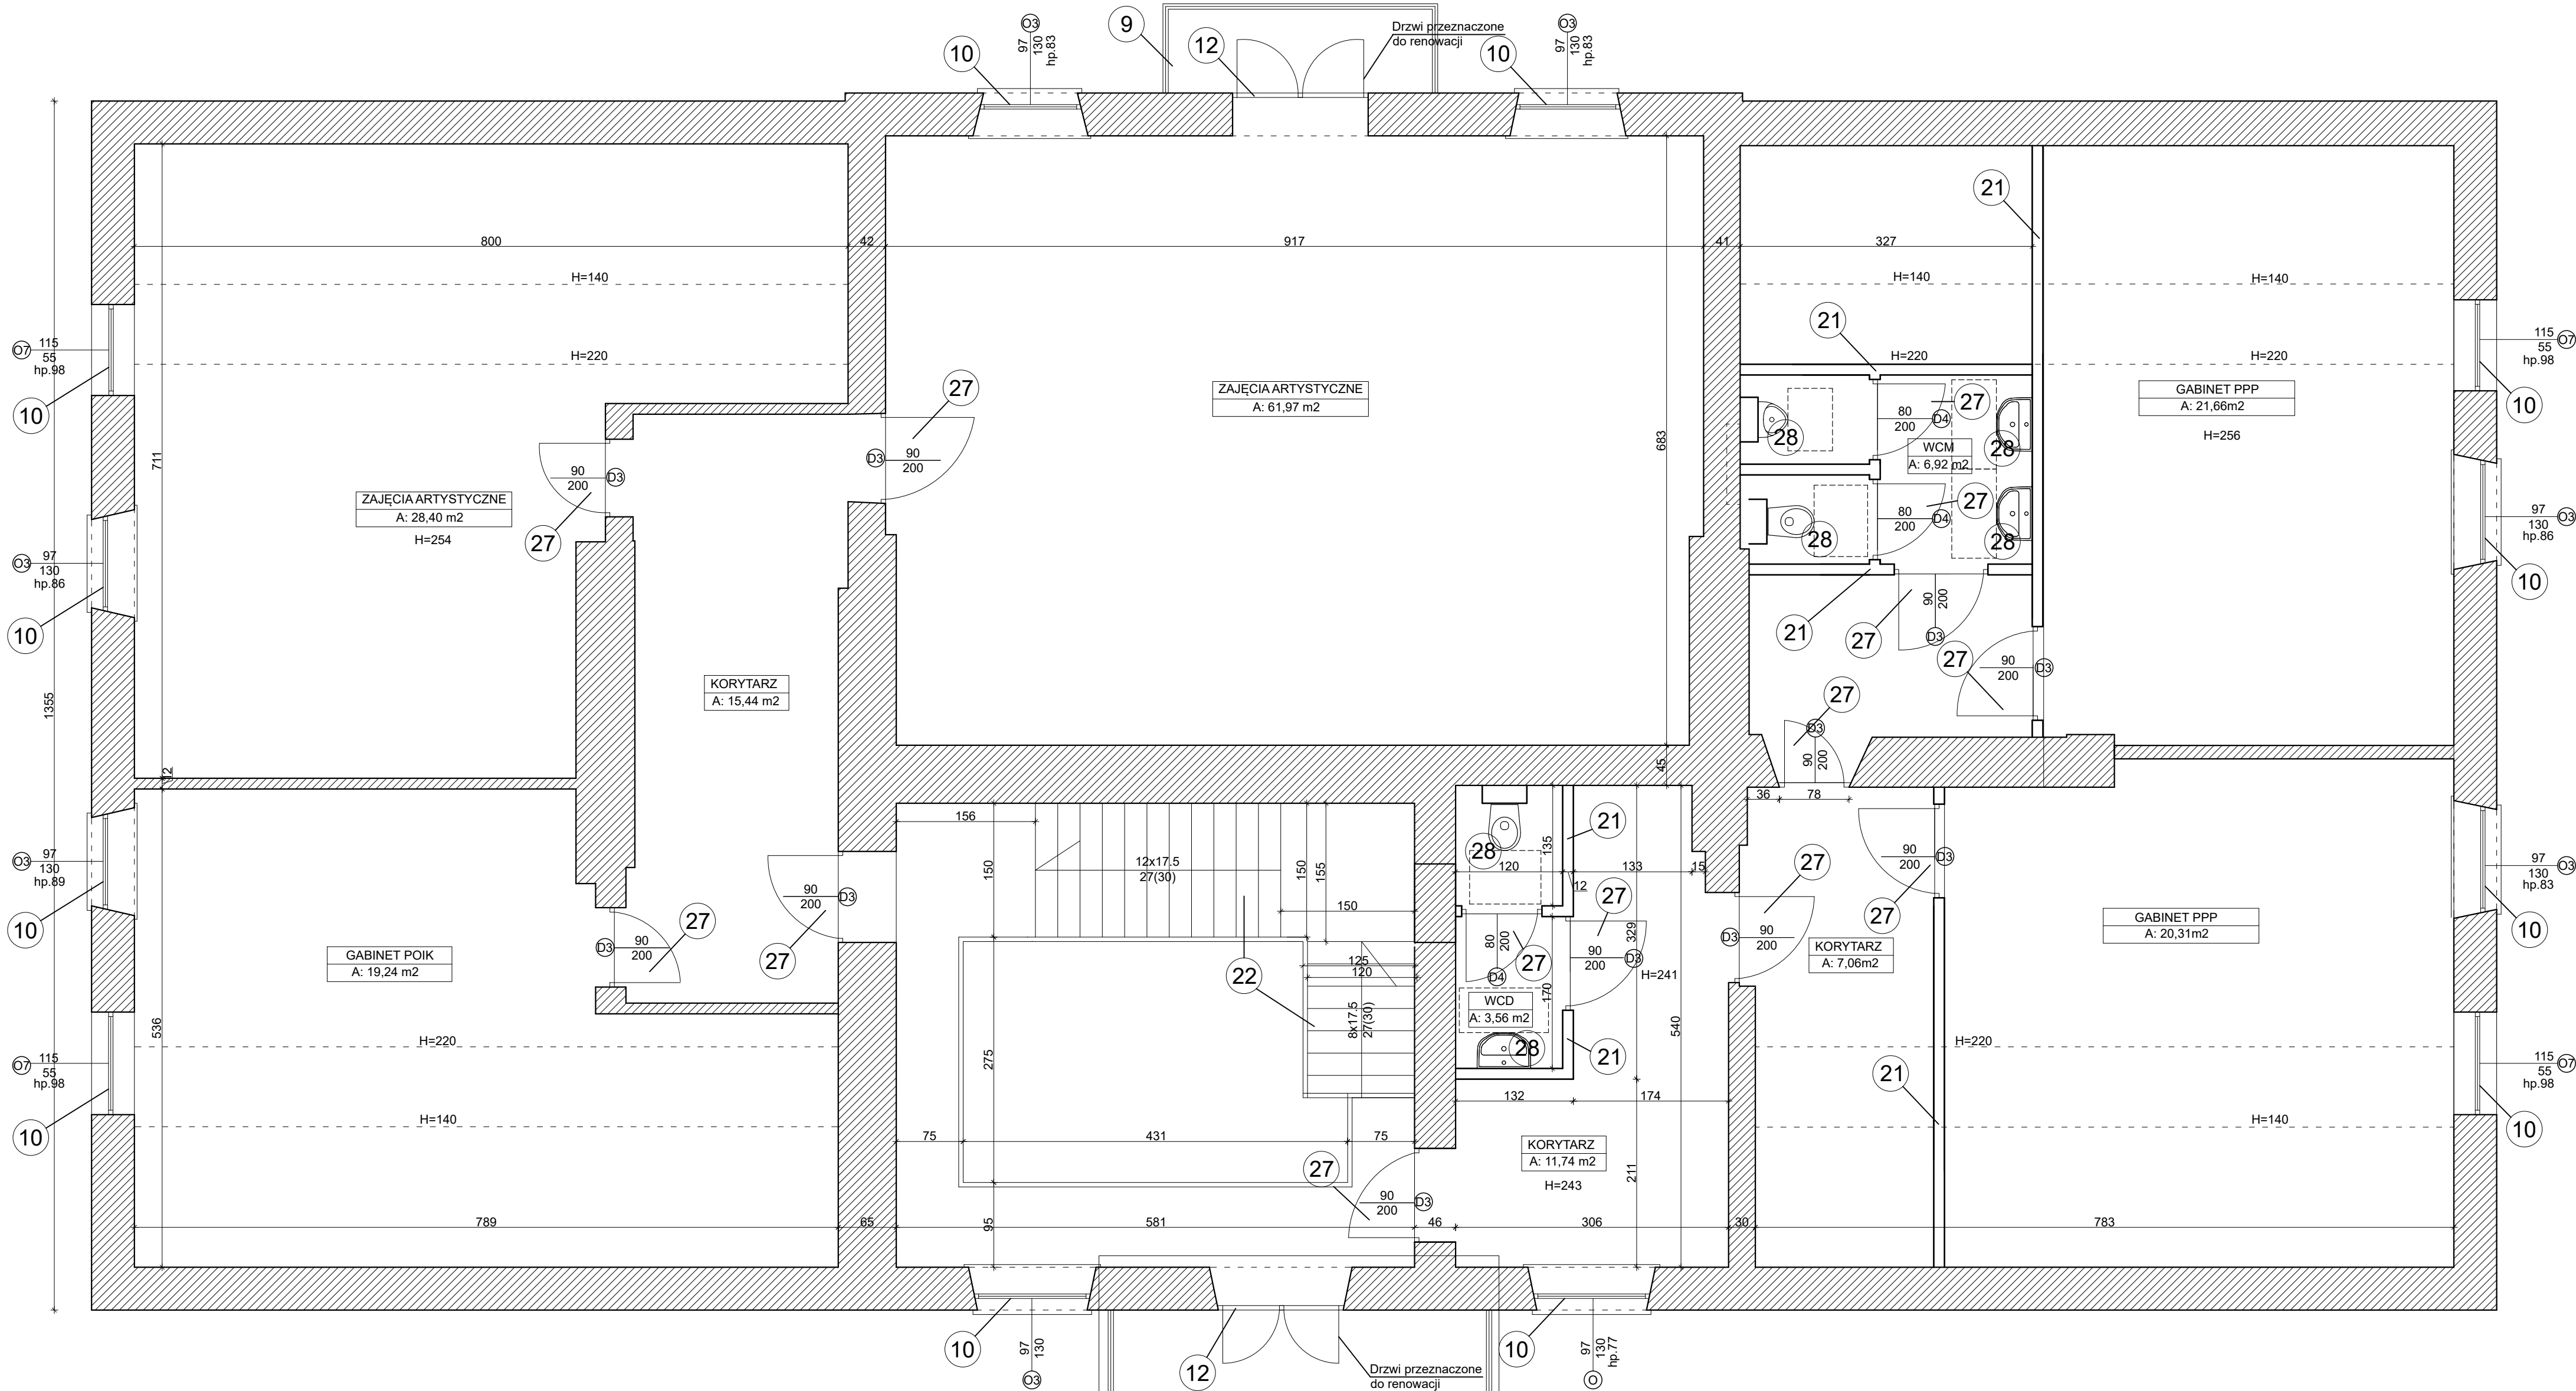

- Roboty remontowe prowadzone na zewnątrz:
1. Rozbiórka wtórnej dobudówki od strony północnej.
 2. Wykonanie izolacji przeciwwilgociowej ścian fundamentowych od strony zewnętrznej.
 5. Remont elewacji w poziomie cokołu.
 6. Remont elewacji powyżej cokołu.
 7. Remont schodów zewnętrznych.
 8. Wykonanie opaski żwirowej na geowłókninie.
 9. Remont balkonów.
 10. Wymiana stolarki okiennej.
 11. Renowacja stolarki drzwiowej i uzupełnienie na wzór istniejącej.
 12. Renowacja stolarki drzwiowej zewnętrznej.
 13. Remont dachu wraz z więźbą.
 14. Remont kominów.
 15. Wymiana rynien i rur spustowych na nowe miedziane.
 16. Demontaż rusztowań oraz uprzątnięcie przyległego terenu.

- Roboty remontowe prowadzone wewnątrz:
17. Demontaż istniejącego wyposażenia budynku.
 18. Rozbiórka wtórnych ścianek działowych oraz schodów wewnętrznych (schody zdemontować i zachować po zabezpieczeniu).
 19. Wymiana stropów drewnianych budynku na nowe o konstrukcji drewnianej analogicznej do istniejącej.
 20. Wykonanie zabudowy z płyt GK kanałów wentylacji mechanicznej oraz instalacji sanitarnych.
 21. Wykonanie lekkich ścian działowych z płyt GK wypełnionych wełną mineralną.
 22. Wykonanie nowych schodów w holu o konstrukcji drewnianej.
 23. Remont pozostałych pomieszczeń w piwnicy:
 - 23a. Remont posadzek.
 - 23b. Remont ścian.
 - 23c. Remont sufitów.
 24. Remont pomieszczeń sanitariatów parteru:
 - 24a. Przebudowa ścian wewnętrznych pomieszczeń łazienki.
 - 24b. Remont posadzek.
 - 24c. Remont ścian.
 - 24d. Remont sufitów.
 - 24e. Montaż nowego wyposażenia w pomieszczeniach WC.

25. Remont pozostałych pomieszczeń parterów:
- 25a. Remont posadzek na stropie.
- 25b. Remont posadzek na gruncie.
- 25c. Remont ścian.
- 25d. Remont sufitów.
26. Remont pomieszczeń I piętra:
- 26a. Remont posadzek.
- 26b. Remont ścian.
- 26c. Remont sufitów.
27. Wymiana stolarki drzwiowej z dostosowaniem do warunków ppoż.
28. Montaż istniejącego wyposażenia budynku.

- Roboty remontowe terenu zewnętrznego:
29. Wytyczenie placu budowy, zamknięcie terenu przed osobami postronnymi.
 30. Remont nawierzchni utwardzonych zgodnie z branżą drogową.
 31. Rozbiórka wtórnych budynków gospodarczych.
 32. Rozbiórka i odbudowa istniejącego ogrodzenia frontowego analogicznego do istniejącego z remontem bramy i furtki.
 33. Rozbiórka ogrodzenia od strony południowej i wykonanie nowego z siatki.
 34. Montaż elementów małej architektury (ławki, śmietniki).

Nazwa inwestycji		
PROJEKT BUDOWLANY PRZEBUDOWY BUDYNKU DWORU RYXÓW ZLOKALIZOWANEGO PRZY UL. F. RYXA 41 W PRAŻMOWIE		
Adres	ul. Franciszka Ryxa 41, 05-505 Prażmów	
Nr ew. działki	DZIAŁKA EW. NR: 149, OBREB: 0021 JEDNOSTKA. EWID.: 141805_2 PRAŻMÓW	
Inwestor	GMINA PRAŻMÓW ul. Piotra Czołchańskiego 1, 05-505 Prażmów	
Generalny Projektant	SPIN Marcin Olszewski ul. Grzymaliów 1D/25, 03-141 Warszawa	
Projektant	mgr inż. Leszek Tischner	Uprawnienia w specjalności konstr. - budowlanej: 157/2002
Projektant	mgr inż. Damian Domański	Uprawnienia w specjalności konstr. - budowlanej: MAZ.0882.Z/Piwniczna
Sprawdzający	mgr inż. Damian Cyrt	Uprawnienia w specjalności konstr. - budowlanej: MAZ.0803.POCEN59
Tytuł rysunku:		
RZUT I PIĘTRA - STAN PROJEKTOWANY		
Data: 04 czerwca 2021 r.	Skala: 1:50	Rys. nr: K7