


RZUT PIWNIC
STAN ISTNIEJĄCY

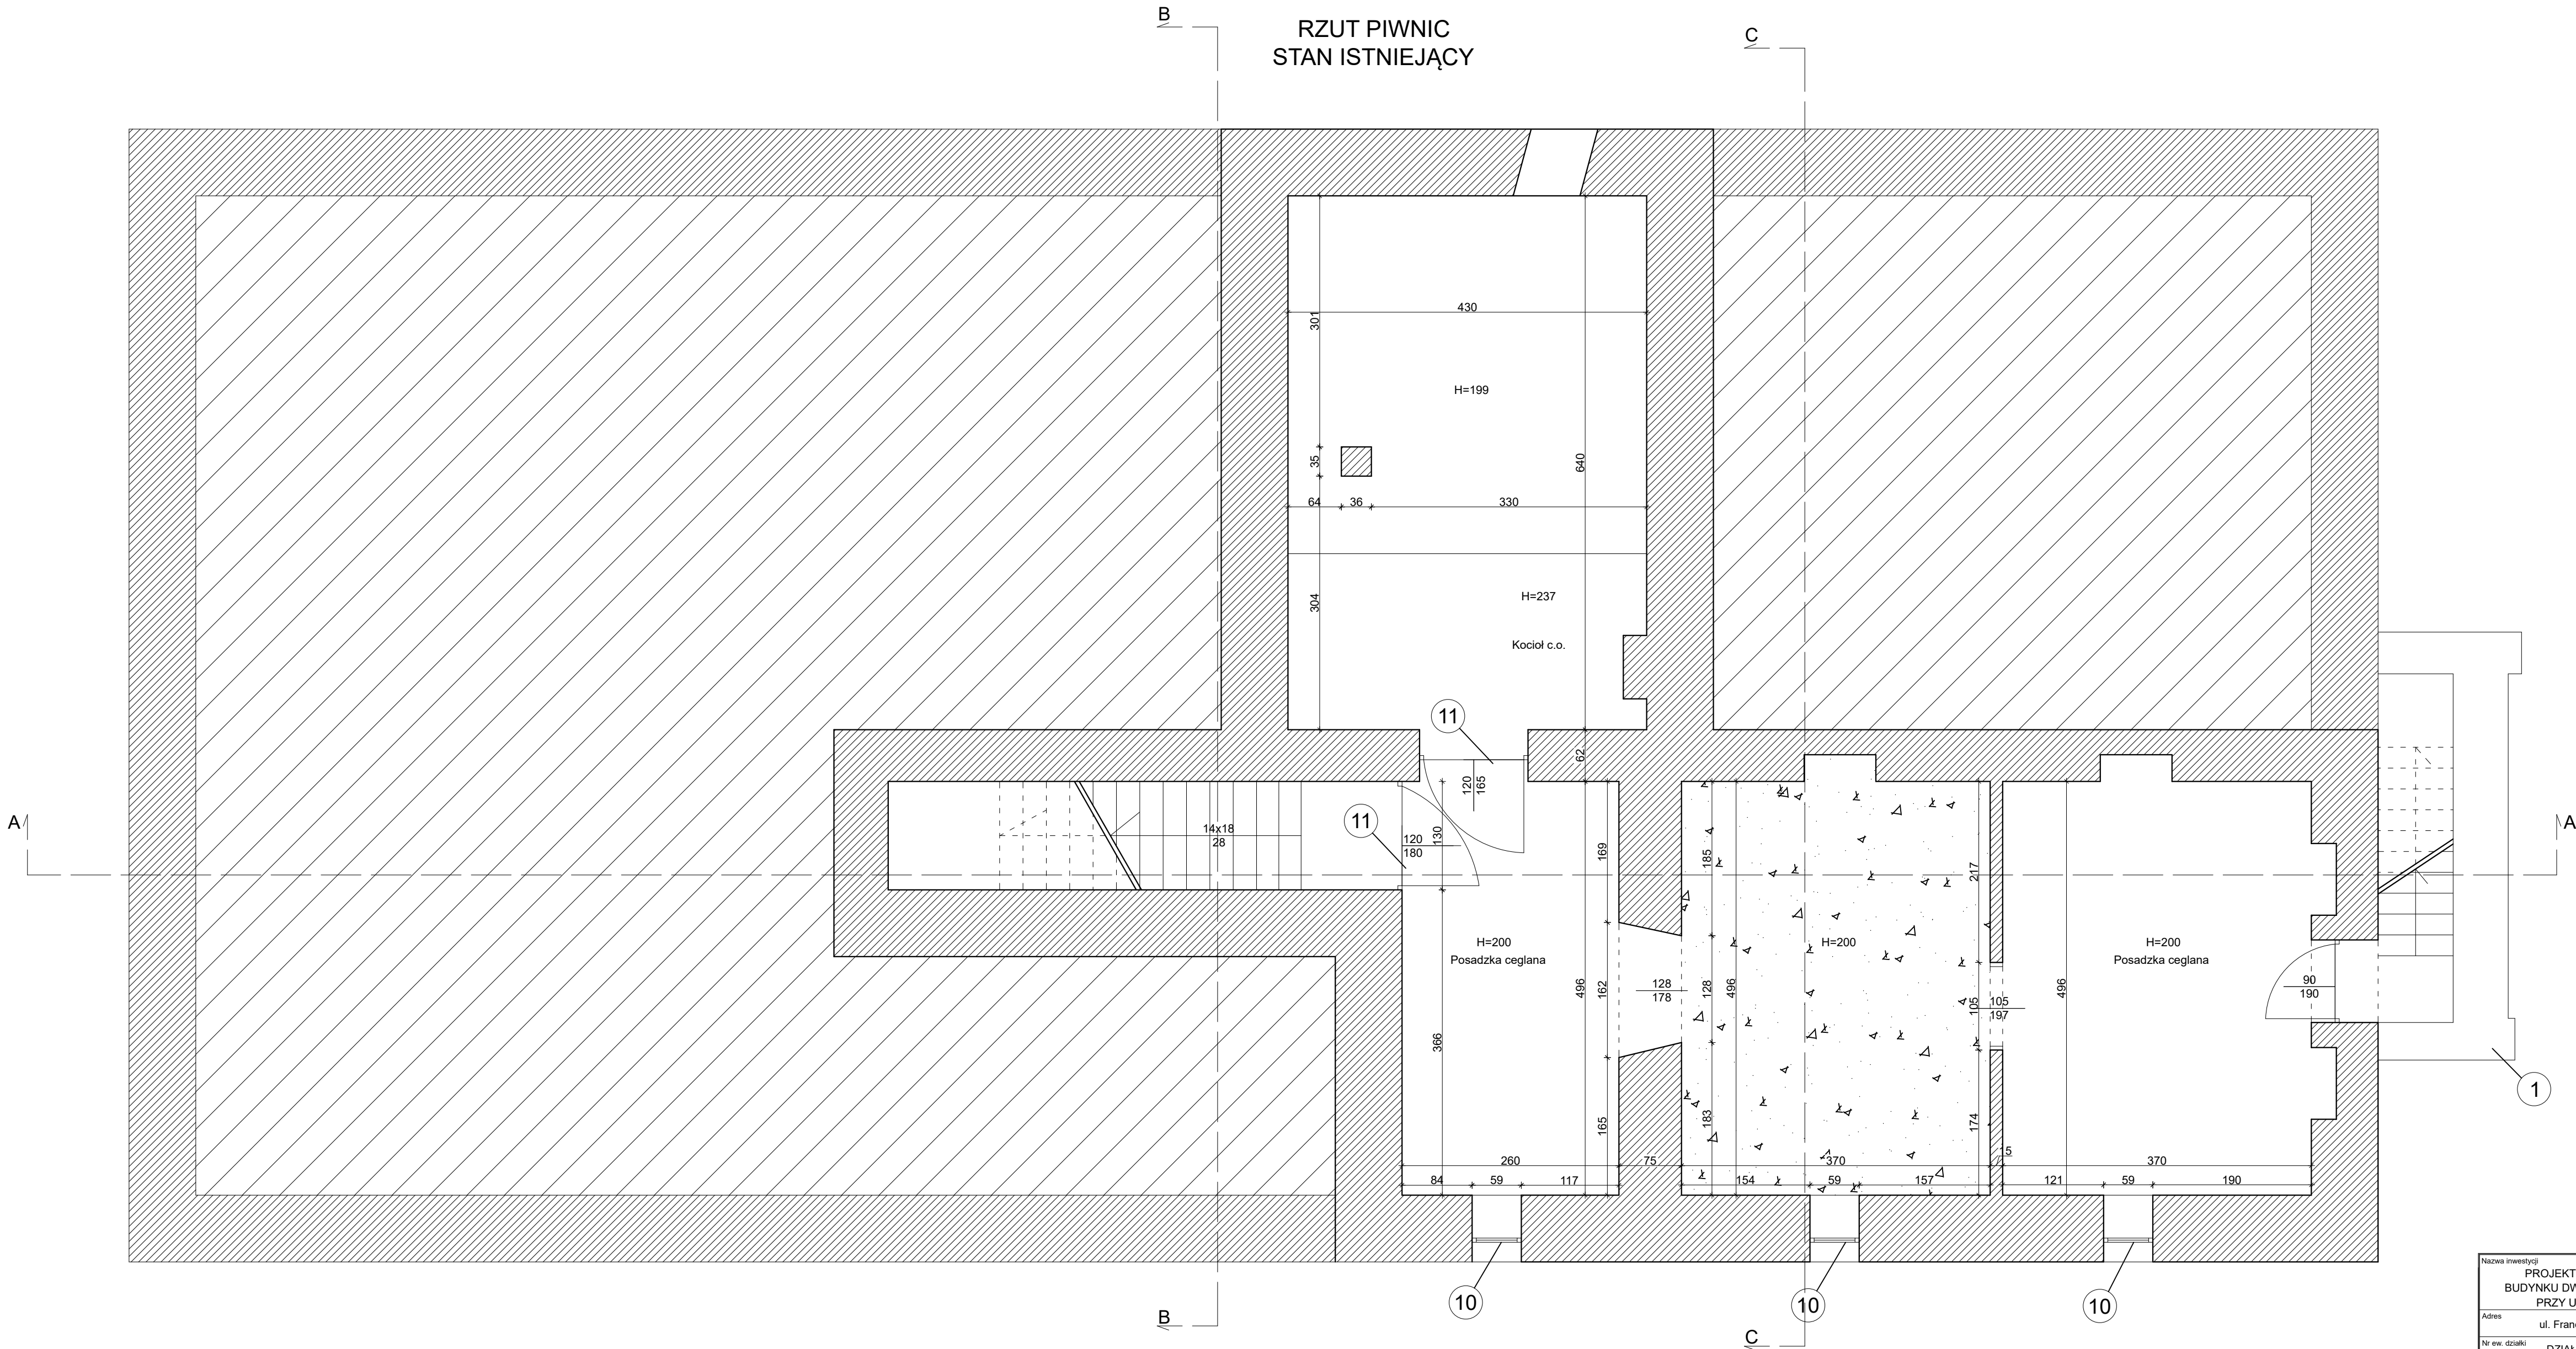

- Roboty remontowe prowadzone na zewnątrz:
1. Rozbiórka wtórnej dobudówki od strony północnej.
 2. Wykonanie izolacji przeciwwilgociowej ścian fundamentowych od strony zewnętrznej.
 3. Remont elewacji w poziomie cokołu.
 4. Remont elewacji powyżej cokołu.
 5. Remont schodów zewnętrznych.
 6. Wykonanie opaski żwirowej na geowłókninie.
 7. Remont balkonów.
 8. Wymiana stolarki okiennej.
 9. Renowacja stolarki drzwiowej i uzupełnienie na wzór istniejącej.
 10. Renowacja stolarki drzwiowej zewnętrznej.
 11. Remont dachu wraz z więźbą.
 12. Remont kominów.
 13. Wymiana rynien i rur spustowych na nowe miedziane.
 14. Demontaż rusztowań oraz uprzątnięcie przyległego terenu.

- Roboty remontowe prowadzone wewnątrz:
15. Demontaż istniejącego wyposażenia budynku.
 16. Rozbiórka wtórnych ścianek działowych oraz schodów wewnętrznych (schody zdemontować i zachować po zabezpieczeniu).
 17. Wymiana stropów drewnianych budynku na nowe o konstrukcji drewnianej analogicznej do istniejącej.
 18. Wykonanie zabudowy z płyt GK kanałów wentylacji mechanicznej oraz instalacji sanitarnych.
 19. Wykonanie lekkich ścian działowych z płyt GK wypełnionych wełną mineralną.
 20. Wykonanie nowych schodów w holu o konstrukcji drewnianej.
 21. Remont pozostałych pomieszczeń w piwnicy o konstrukcji drewnianej.
 22. Remont posadzek.
 - 23a. Remont ścian.
 - 23b. Remont sufitów.
 - 23c. Remont sufłtów.
 24. Remont pomieszczeń sanitariatów parteru.
 - 24a. Przebudowa ścian wewnętrznych pomieszczeń łazienki.
 - 24b. Remont posadzek.
 - 24c. Remont ścian.
 - 24d. Remont sufitów.
 - 24e. Montaż nowego wyposażenia w pomieszczeniach WC.

- Roboty remontowe pomieszczeń parteru:
- 25a. Remont posadzek na stropie.
 - 25b. Remont posadzek na gruncie.
 - 25c. Remont ścian.
 - 25d. Remont sufitów.
 26. Remont pomieszczeń i piętra.
 - 26a. Remont posadzek.
 - 26b. Remont ścian.
 - 26c. Remont sufitów.
 27. Wymiana stolarki drzwiowej z dostosowaniem do warunków ppoż.
 28. Montaż istniejącego wyposażenia budynku.

- Roboty remontowe terenu zewnętrznego:
29. Wytyczenie placu budowy, zamknięcie terenu przed osobami postronnymi.
 30. Remont nawierzchni utwardzonych zgodnie z branżą drogową.
 31. Rozbiórka wtórnych budynków gospodarczych.
 32. Rozbiórka i odbudowa istniejącego ogrodzenia frontowego analogicznego do istniejącego z remontem bramy i furtki.
 33. Rozbiórka ogrodzenia od strony południowej i wykonanie nowego z siatki.
 34. Montaż elementów małej architektury (ławki, śmietniki).

Nazwa inwestycji		
PROJEKT WYKONAWCZY PRZEBUDOWY BUDYNKU DWORU RYXÓW ZLOKALIZOWANEGO PRZY UL. F. RYXA 41 W PRAŻMOWIE		
Adres		
ul. Franciszka Ryxa 41, 05-505 Prażmów		
Nr ew. działki		
DZIAŁKA EW. NR: 149, OBREB: 0021 JEDNOSTKA. EWID.: 141805_2 PRAŻMÓW		
Inwestor		
GMINA PRAŻMÓW ul. Piotra Czołchańskiego 1, 05-505 Prażmów		
Generalny Projektant		
SPIN Marcin Olszewski ul. Grzymaliów 1D/25, 03-141 Warszawa		
Projektant	mgr inż. Leszek Tischner	Uprawnienia w specjalności konstr. - budowlanej: 157/2002
Projektant	mgr inż. Damian Domański	Uprawnienia w specjalności konstr. - budowlanej: MAZ.0882/PW/0101/18
Sprawdzający	mgr inż. Damian Cyrt	Uprawnienia w specjalności konstr. - budowlanej: MAZ.0033/PO/0002/09
Tytuł rysunku:		
RZUT PIWNIC - STAN ISTNIEJĄCY		
Data: 04 czerwca 2021 r.		
Skala: 1:50		
Rys. nr: K2		