


RZUT I PIĘTRA
STAN PROJEKTOWANY

2696

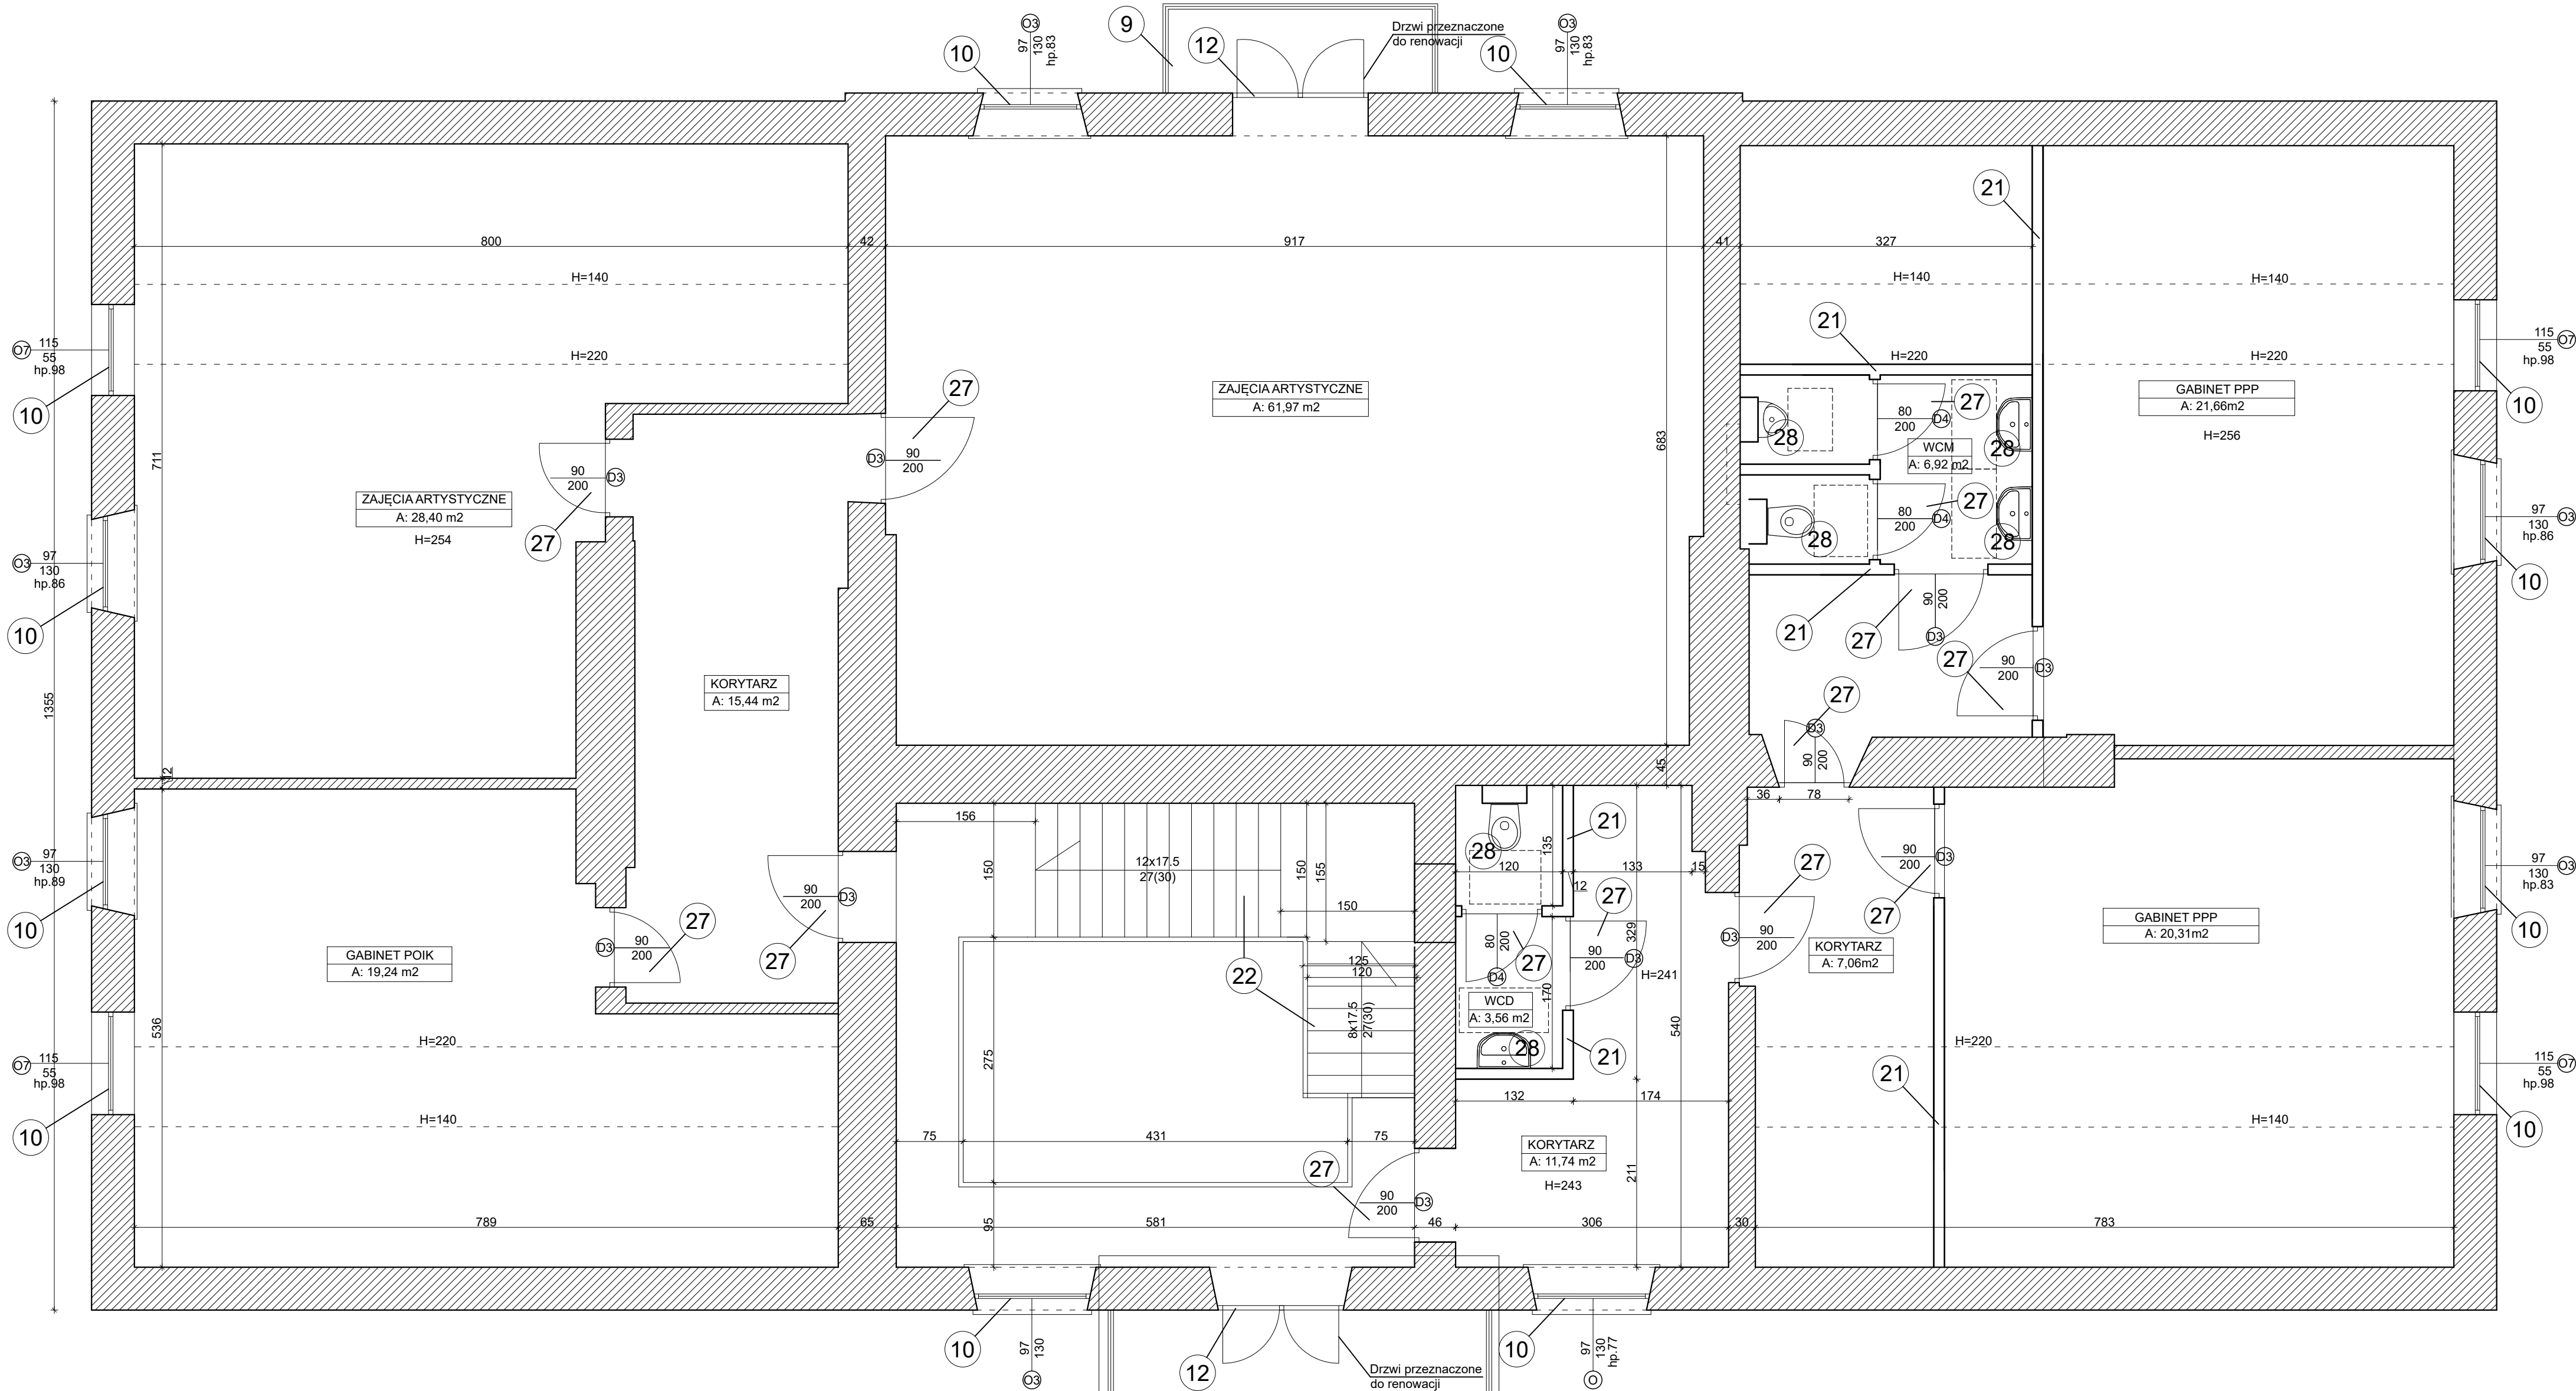

Roboty remontowe prowadzone na zewnątrz:

1. Rozbiórka wtórnej dobudówki od strony północnej.
2. Wykonanie izolacji przeciwwilgociowej ścian fundamentowych od strony zewnętrznej.
5. Remont elewacji w poziomie cokołu.
6. Remont elewacji powyżej cokołu.
7. Remont schodów zewnętrznych.
8. Wykonanie opaski żwirowej na geowłókninie.
9. Remont balkonów.
10. Wymiana stolarki okiennej.
11. Renowacja stolarki drzwiowej i uzupełnienie na wzór istniejącej.
12. Renowacja stolarki drzwiowej zewnętrznej.
13. Remont dachu wraz z więźbą.
14. Remont kominów.
15. Wymiana rynien i rur spustowych na nowe miedziane.
16. Demontaż rusztowań oraz uprzątnięcie przyległego terenu.

Roboty remontowe prowadzone wewnątrz:

17. Demontaż istniejącego wyposażenia budynku.
18. Rozbiórka wtórnych ścianek działowych oraz schodów wewnętrznych (schody zdemontować i zachować po zabezpieczeniu).
19. Wymiana stropów drewnianych budynku na nowe o konstrukcji drewnianej analogicznej do istniejącej.
20. Wykonanie zabudowy z płyt GK kanałów wentylacji mechanicznej oraz instalacji sanitarnych.
21. Wykonanie lekkich ścian działowych z płyt GK wypełnionych wełną mineralną.
22. Wykonanie nowych schodów w holu o konstrukcji drewnianej.
23. Remont pozostałych pomieszczeń w piwnicy:
- 23a. Remont posadzek.
- 23b. Remont ścian.
- 23c. Remont sufitów.
24. Remont pomieszczeń sanitariatów parteru:
- 24a. Przebudowa ścian wewnętrznych pomieszczeń łazienki.
- 24b. Remont posadzek.
- 24c. Remont ścian.
- 24d. Remont sufitów.
- 24e. Montaż nowego wyposażenia w pomieszczeniach WC.

25. Remont pozostałych pomieszczeń parterów:

- 25a. Remont posadzek na stropie.
- 25b. Remont posadzek na gruncie.
- 25c. Remont ścian.
- 25d. Remont sufitów.
26. Remont pomieszczeń I piętra:
- 26a. Remont posadzek.
- 26b. Remont ścian.
- 26c. Remont sufitów.
27. Wymiana stolarki drzwiowej z dostosowaniem do warunków ppoż.
28. Montaż istniejącego wyposażenia budynku.

Roboty remontowe terenu zewnętrznego:

29. Wytyczenie placu budowy, zamknięcie terenu przed osobami postronnymi.
30. Remont nawierzchni utwardzonych zgodnie z branżą drogową.
31. Rozbiórka wtórnych budynków gospodarczych.
32. Rozbiórka i odbudowa istniejącego ogrodzenia frontowego analogicznego do istniejącego z remontem bramy i furtki.
33. Rozbiórka ogrodzenia od strony południowej i wykonanie nowego z siatki.
34. Montaż elementów małej architektury (ławki, śmietniki).

Nazwa inwestycji		
PROJEKT WYKONAWCZY PRZEBUDOWY BUDYNKU DWORU RYXÓW ZLOKALIZOWANEGO PRZY UL. F. RYXA 41 W PRAŻMOWIE		
Adres		
ul. Franciszka Ryxa 41, 05-505 Prażmów		
Nr ew. działki		
DZIAŁKA EW. NR: 149, OBREB: 0021 JEDNOSTKA EWID.: 141805_2 PRAŻMÓW		
Inwestor		
GMINA PRAŻMÓW ul. Piotra Czołchańskiego 1, 05-505 Prażmów		
Generalny Projektant		
SPIN Marcin Olszewski ul. Grzymaliów 1D/25, 03-141 Warszawa		
Projektant	mgr inż. Leszek Tischner	Uprawnienia w specjalności konstr. - budowlanej: 157/2002
Projektant	mgr inż. Damian Domański	Uprawnienia w specjalności konstr. - budowlanej: MAZ.0882/P/1916/01-18
Sprawdzający	mgr inż. Damian Cyrt	Uprawnienia w specjalności konstr. - budowlanej: MAZ.0883/P/0026/09
Tytuł rysunku:		
RZUT I PIĘTRA - STAN PROJEKTOWANY		
Data: 04 czerwca 2021 r.		
Skala: 1:50		Rys. nr: K7