


RZUT PARTERU  
skala 1:100

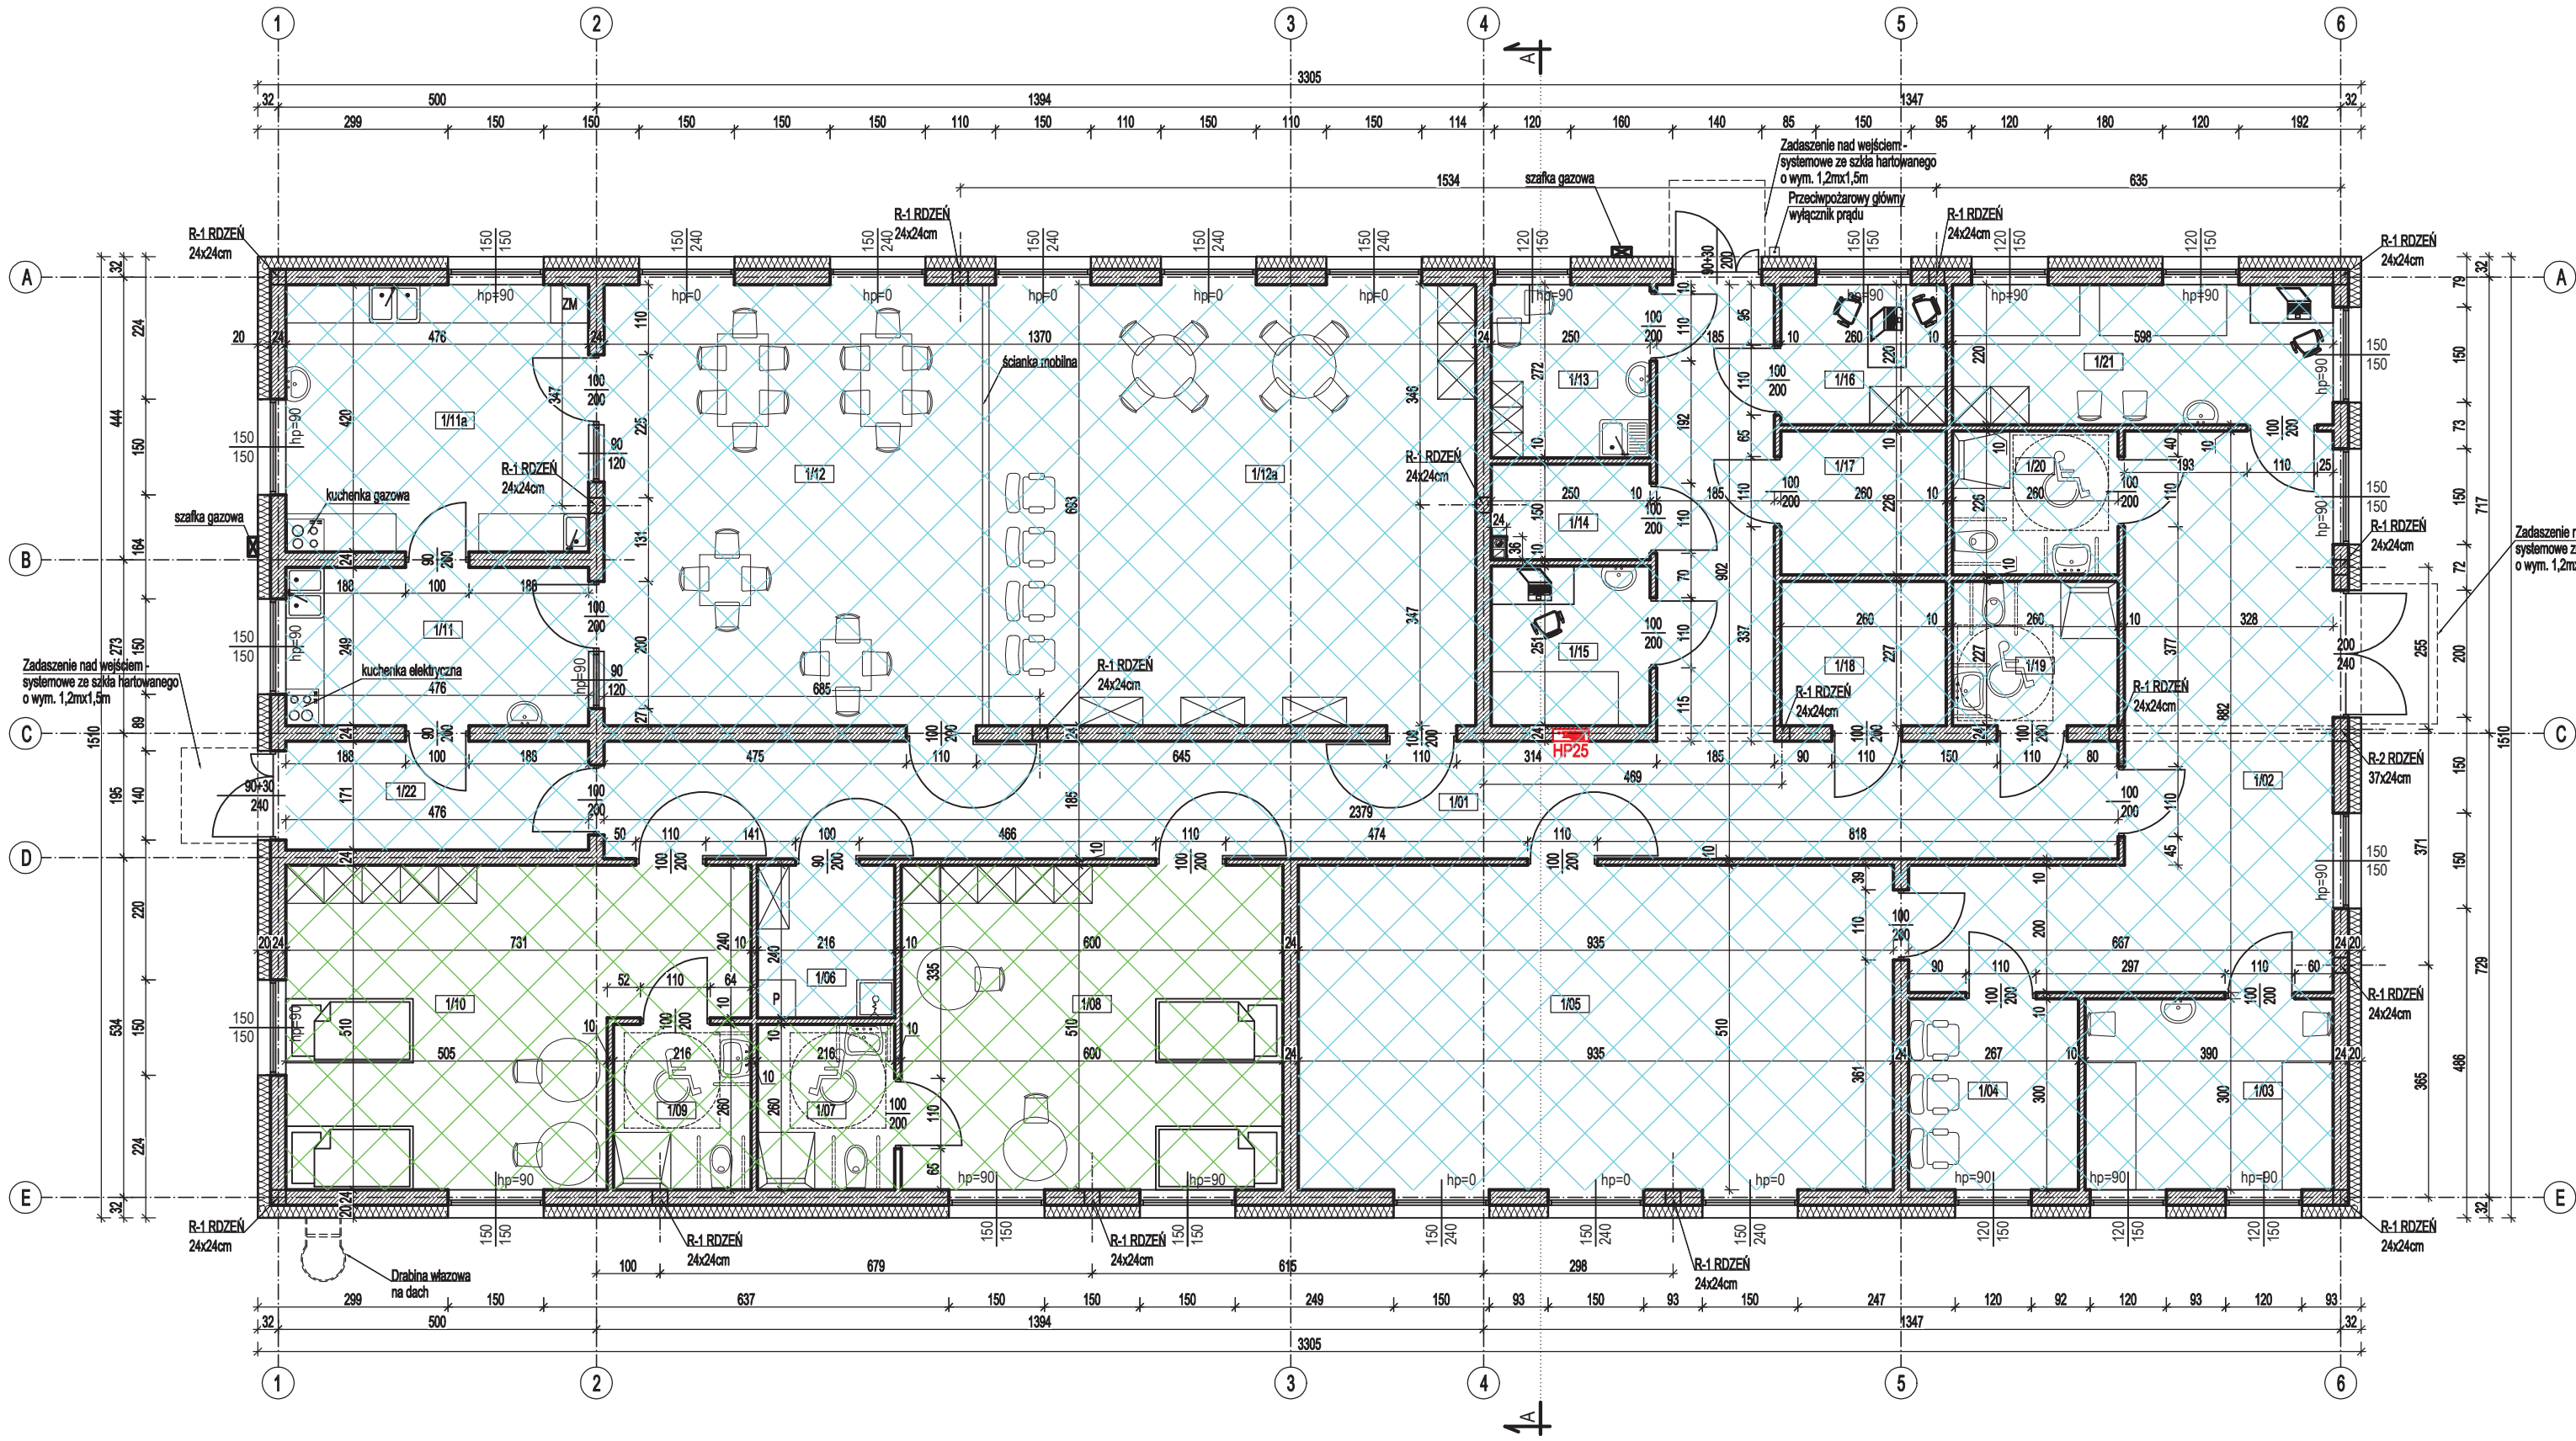

WYKAZ POMIESZCZEŃ PARTERU

LP.	NAZWA POMIESZCZENIA	Powierzchnia użytkowa [m²]
1/01	KORYTARZ	57,3
1/02	POCZEKALNIA Z RECEPCJĄ	35,7
1/03	POM. REHABILITACYJNE	11,7
1/04	POKÓJ WYCISZEŃ	8,0
1/05	POKÓJ ĆWICZEŃ	47,7
1/06	PRALNIA	5,2
1/07	ŁAZIENKA	5,6
1/08	POKÓJ	30,6
1/09	ŁAZIENKA	5,6
1/10	POKÓJ	31,2
1/11	POM. DO WYDAWANIA POSILKÓW	11,9
1/11a	KUCHNIA	20,0
1/12	JADALNIA	41,2
1/12a	POKÓJ DZIENNY - PRZESTRZEŃ WYPOCZYNKOWA	53,7
1/13	POKÓJ PERSONELU	6,8
1/14	KOTŁOWNIA	3,8
1/15	POKÓJ MEDYCZNY	6,3
1/16	POKÓJ KIEROWNIKA	5,7
1/17	SZATNIA	5,9
1/18	SZATNIA	5,9
1/19	ŁAZIENKA	5,9
1/20	ŁAZIENKA	5,9
1/21	POM. REHABILITACYJNE	13,2
1/22	KORYTARZ	8,1
RAZEM		Σ 432,9

POW. ZABUDOWY .....499,1 m2  
POW. UŻYTKOWA .....432,9 m2  
POW. CAŁKOWITA .....499,1 m2  
KUBATURA .....2102,0m3

OZNACZENIA

	PROJEKTOWANE ŚCIANY ZEWNĘTRZNE Z BLOCZKÓW Z BETONU KOMÓRKOWEGO (GAZOBETONOWYCH) gr. 24cm + STYROPIAN TWARDY, GRAFITOWY EPS 070-0,031 gr. 20cm
	PROJEKTOWANE ŚCIANY WEWNĘTRZNE Z BLOCZKÓW Z BETONU KOMÓRKOWEGO (GAZOBETONOWYCH) gr. 24cm
	PROJEKTOWANE ŚCIANY DZIAŁOWE Z BLOCZKÓW Z BETONU KOMÓRKOWEGO (GAZOBETONOWYCH) gr. 10cm
	OBZSAR PROJEKTOWANEGO SUFITU PODWIESZANEGO KASETONOWEGO
	OBZSAR PROJEKTOWANEGO SUFITU PODWIESZANEGO Z PŁYT GKB (W POMIESZCZENIACH MOKRYCH GKB)

UWAGA !

Projekt rozpatrywać łącznie z projektami technicznymi poszczególnych branż.

Wypożazanie kuchni oraz pomieszczeń (meble, komputery, sprzęt rehabilitacyjny, rolety okienne, odbójnice, zasłony, zegary, tekstylia, dekoracje itp.) nie jest objęte przedmiotowym opracowaniem.

Wentylacja mechaniczna nawiewno-wywiewna wg projektu technicznego branży sanitarej.

PHU BARTOSZ PESTA PROJEKTOWANIE BUDOWLANE  
ul. Wybickiego 19lok57, 87-300 Brodnica  
tel: 603 401 006 e-mail: biuro@projektowaniepesta.pl

Tytuł rysunku:

RZUT PARTERU

Opracował: upr. nr KUP/0032/ZOOK/12 spec. konstrukcyjno-budowlana Bartosz Pesta	Podpis	Data 26.08.2024	Branża: Architektura
Projektant: upr. nr 11/ZPIOA/OKK/2012 spec. architektoniczna Michał Kędzia	Podpis	Data 26.08.2024	
Spr. arch: upr. nr BI-PdOKK/105/2007 spec. architektoniczna Julitta Bożek-Skowrońska	Podpis	Data 26.08.2024	
Asystent projektanta: Paweł Murawski	Podpis	Data 26.08.2024	

Obiekt: BUDOWA CENTRUM OPIEKUŃCZO-MIESZKALNEGO W GOZDOWIE  
Skala: 1:100

Lokalizacja: Gozdowo, dz. nr 112/11  
obręb: 0011 Gozdowo  
jednostka ewid.: 142702\_2 Gozdowo  
Nr rysunku: A - 1