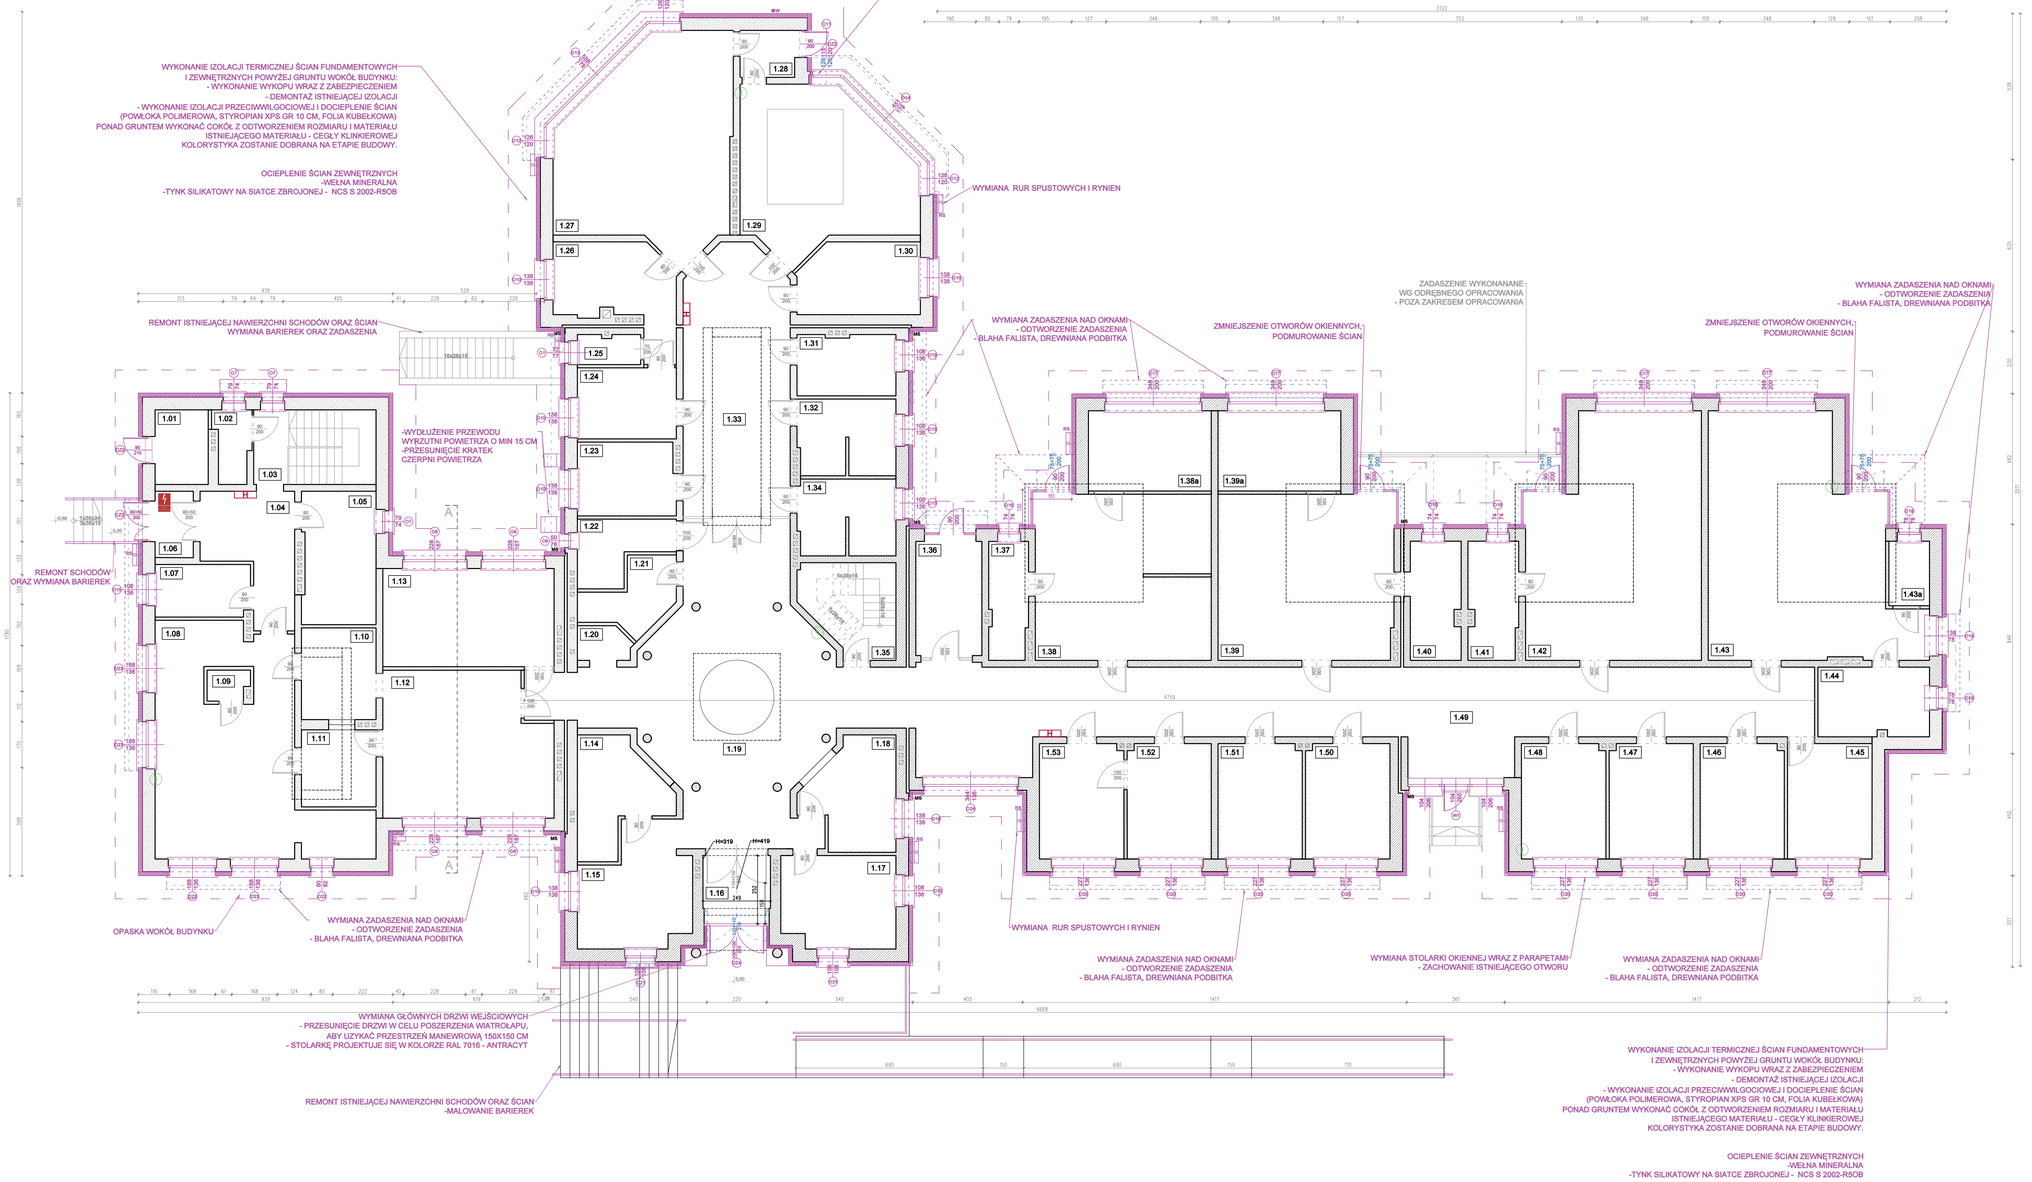

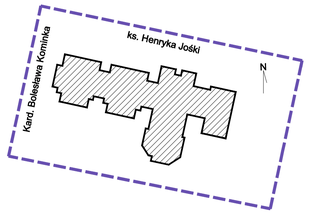

LEGENDA

OG	INSTALACJA OGGROMOWA	DP	DASZEK NAD WEJŚCIEM DO PIWNICY
RS	RURY SPUSTOWE	DO	DASZKI NAD OKNAMI
W	WYWIEWKI WENTYLACYJNE / KANALIZACYJNE	DW	DASZKI NAD WEJŚCIAMI
A	ANTENY	OŚ	OPRAWY OŚWIETLENIA ZEWNĘTRZNEGO
SŁ	KOLEKTORY SŁONECZNE	KW	KRATKI WENTYLACYJNE
IS	INSTALACJE DO KOLEKTORÓW SŁONECZNYCH	CP	CZERPNIE POWIETRZA INSTALACJI WENTYLACJI MECHANICZNEJ
KG	KABLE GRZEWCZE	WP	WYRZUTNIE POWIETRZA INSTALACJI WENTYLACJI MECHANICZNEJ
ŚD	ŚWIETLIKI DACHOWE	ZW	WYLEWKA ZE ZŁĄCZKĄ DO WĘŻA OGRODOWEGO
K	KAMERY SYSTEMU MONITORINGU	ŚT	STUDNIE DOŚWIETLAJĄCE DO OKIEN PIWNICZNYCH
SW	SYGNALIZATORY SYSTEMU WŁAMANIA I NAPADU	DR	DRZWI ZEWNĘTRZNE GŁÓWNE WEJŚCIOWE
G	SKRZYNKA GAZOWA	MS	MASKOWNICE DYLATACJI
EL	SKRZYNKA ELEKTROENERGETYCZNA	BL	BALUSTRADA SCHODÓW ZEWNĘTRZNYCH
T	TABLICE INFORMACYJNE	PO	POCHWYT SCHODÓW ZEWNĘTRZNYCH
SŁ	SKRZYNKA NA LISTY	O	OGRODZENIE PANELOWE
JK	CENTRALE KLIMATYZACYJNE	MO	MURKI OPOROWE

UWAGA:

1. RYSUNEK NALEŻY ROZPATRYWAĆ ŁĄCZNIE Z PROJEKTAMI BRANŻOWYMI, OPISEM TECHNICZNYM, STWIORB ORAZ KOSZTORYSEMPRZEDMIAREM.
2. WYMIARY PODANO W CM.
3. PRZED ZAMÓWIENIEM CZY WYKONANIEM POSZCZEGÓLNYCH ELEMENTÓW NALEŻY POTWIERDZIĆ WYMIARY POMIAREM Z NATURY;
4. WSZYSTKIE RÓŻNICE (ELEMENTY BUDOWLANE, KANAŁY, ITP.) ODKRYTE W TRAKCIE REALIZACJI PRAC NALEŻY NATYCHMIAST ZGŁASZAĆ JEDNOSTCE PROJEKTOWEJ
5. DOKONYWANIE ZMIAN W PROJEKCIE BEZ ZGODY PROJEKTANTA JEST ZABRONIONE.
6. ZAJĘCIA SIĘ WYDZIELENIE WEWNĘTRZNYCH KLATEK SCHODOWYCH PROWADZĄCYCH DO PIWNICY, KTÓŁ JEST FUNKJONALNIE POWIĄZANA Z OBIEKTEM.
7. BARIERKI NALEŻY DOSTOSWAĆ DO MIN WYSOKOŚCI 110 CM. SCHODY, SPOCZNIKI ORAZ POCHYLNIE WYKONAĆ Z MATERIAŁÓW ANTYPOŚLIZGOWYCH.

ZESTAWIENIE POWIERZCHNI UŻYTKOWEJ - 1 PIĘTRO

KOND.	NR.	FUNKCJA	POWIERCHNIA [M2]
1	1.1	POM. TECHNICZNE	5.39
1	1.2	ŁAZIENKA	3.36
1	1.3	KLATKA SCHODOWA	3.45
1	1.4	KORYTARZ	12.88
1	1.5	ADMINISTRACJA	13.23
1	1.6	WIATROŁAP	3.45
1	1.7	OBIERALNIA	6.75
1	1.8	PLUCIARNIA	46.93
1	1.9	SPIŻARNIA	1.66
1	1.10	ZMYWALNIA	9.31
1	1.11	WYDAWALNIA	7.82
1	1.12	JADALNIA	32.08
1	1.13	SALA ZAJĘCIOWA	22.85
1	1.14	GABINET	11.22
1	1.15	SZATNIA	16.39
1	1.16	WIATROŁAP	6.21
1	1.17	GABINET	14.12
1	1.18	REJESTRACJA	11.96
1	1.19	HOL	81.67
1	1.20	POKÓJ MATKI	2.38
1	1.21	ŁAZIENKA	6.78
1	1.22	ŁAZIENKA	6.74
1	1.23	GABINET	9.78
1	1.24	GABINET FIZJOTERAPII	9.56
1	1.25	ŁAZIENKA	2.42
1	1.26	GABINET FIZOTERAPII	13.78
1	1.27	SALA GIMNASTYCZNA	45.02
1	1.28	WIATROŁAP	3.49
1	1.29	BASEN	34.50
1	1.30	ZAPLECZE	11.63
1	1.31	POM. SOCJALNE	8.13
1	1.32	SALA ZAJĘĆ	10.01
1	1.33	GABINET	38.07
1	1.34	GABINET	10.01
1	1.35	KLATKA SCHODOWA	2.22
1	1.36	GABINET	10.26
1	1.37	ZAPLECZE	6.21
1	1.38	SALA ZAJĘCIOWA	39.45
1	1.38a	GABINET	13.40
1	1.39	SALA ZAJĘCIOWA	39.60
1	1.39a	GABINET	13.40
1	1.40	ZAPLECZE	8.07
1	1.41	ZAPLECZE	7.90
1	1.42	SALA ZAJĘCIOWA	53.67
1	1.43	SALA ZAJĘCIOWA	57.06
1	1.43a	ZAPLECZE	3.57
1	1.44	ZAPLECZE	10.47
1	1.45	GABINET	13.24
1	1.46	GABINET	13.15
1	1.47	GABINET	13.14
1	1.48	GABINET	13.19
1	1.49	KORYTARZ	98.02
1	1.50	GABINET	13.17
1	1.51	GABINET	13.15
1	1.52	GABINET DYREKTORA	13.14
1	1.53	GABINET	13.19
		SUMA POWIERZCHNI	991.60

SYMBOL	ZNACZENIE
SPECJALNOŚĆ	ARCHITEKTONICZNA
	ISTNIEJĄCE ŚCIANY
	ISTNIEJĄCA STOLARKA OKIENNA
	ISTNIEJĄCA STOLARKA DRZWIOWA
72	ISTNIEJĄCE PRZEWODY KOMINOWE
	PROJEKTOWANE ZAMUROWANIE
	PROJEKTOWANE OCIEPLENIE- WEŁNA MINERALNA
	PROJEKTOWANA STOLARKA OKIENNA I DZWIOWA
	PROJEKTOWANE WYBURZENIE
	DEMONTOWANA STOLARKA OKIENNA I DZWIOWA
1	MONITORING TEMPERATURY

D S W PROJEKT SP. Z O.O.
adres: ul. św. Barbary 14/36
e-mail: sekretariat@dswprojekt.pl
telefon: 575 880 057

TEMAT:
PRZEBUDOWA I REMONT BUDYNKU UŻYTECZNOŚCI PUBLICZNEJ W RYBNIKU PRZY UL. KS. HENRYKA JOŚKI 55, DZIAŁKA NR 1805/111

OBIEKT:
OŚRODEK LECZENIA DZIECI IM. SW. JANA PAWŁA II
UL. KS HENRYKA JOŚKI 55, 44-217 RYBNIK

POWIAT RYBNIK, GMINA RYBNIK, JEDNOSTKA EWIDENCYJNA RYBNIK, OBRĘB RYBNIK, DZ NR 1805/111

INWESTOR:
MIASTO RYBNIK
UL. B. CHROBREGO 2, 44-200 RYBNIK

PROJEKTANCI: BRANŻA ARCHITEKTONICZNA

PROJ. GŁÓWNY	PROJ. SPRAWDZAJĄCY	OPRACOWAŁ
MGR INŻ. ARCH. MARTA SMOLKA upr. nr 2015/DWU/2016	MGR INŻ. ARCH. PAULA SZOPA-URYGA upr. nr 39/SLOWO/2022/R	MGR INŻ. ARCH. ALICJA WOŹNIAK

TEMAT RYSUNKU:
RZUT PARTERU

FAZA: PROJEKT BUDOWLANY
DATA: 10.2024
NR RYS.: A - 02
SKALA: 1:100
NR STR.: