ELEWACJA POŁUDNIOWA -W3

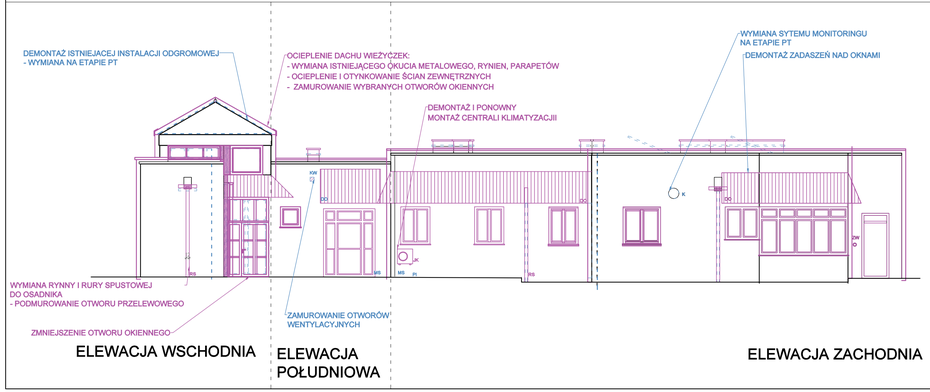

ELEWACJA WSCHODNIA

ELEWACJA POŁUDNIOWA

ELEWACJA ZACHODNIA

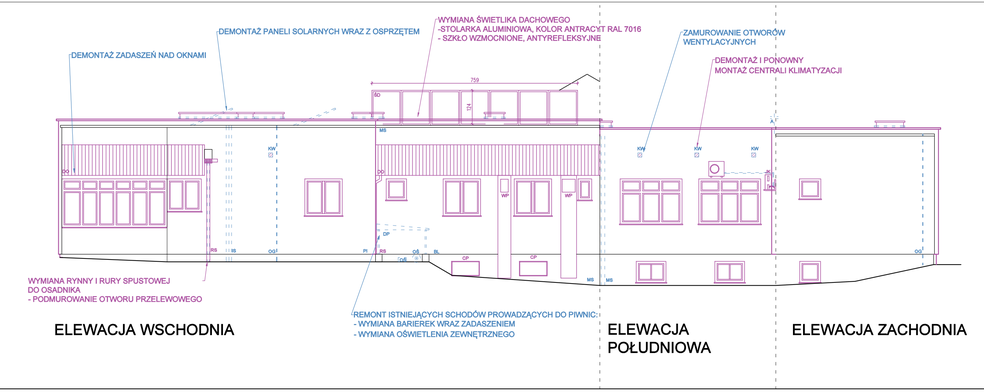

ELEWACJA WSCHODNIA

ELEWACJA POŁUDNIOWA

ELEWACJA ZACHODNIA

LEGENDA

OG	INSTALACJA ODGROMOWA	DP	DASZEK NAD WEJŚCIEM DO PIWNICY
RS	RURY SPUSTOWE	DO	DASZKI NAD OKNAMI
W	WYWIEWKI WENTYLACYJNE I KANALIZACYJNE	DW	DASZKI NAD WEJŚCIAMI
A	ANTENY	OŚ	OPRAWY OŚWIETLENIA ZEWNĘTRZNEGO
SK	KOLEKTORY SŁONECZNE	KW	KRATKI WENTYLACYJNE
IS	INSTALACJE DO KOLEKTORÓW SŁONECZNYCH	CP	CZERPNIE POWietrza INSTALACJI WENTYLACJI MECHANICZNEJ
KG	KABLE GRZEWCZE	WP	WYRZUTNIE POWIETRZA INSTALACJI WENTYLACJI MECHANICZNEJ
SD	ŚWIETLIKI DACHOWE	ZW	WYLEWKA ZE ZŁĄCZKĄ DO WĘŻA OGRODOWEGO
K	KAMERY SYSTEMU MONITORINGU	ST	STUDNIE DOŚWIETLAJĄCE DO OKIEN PIWNICZNYCH
SW	SYGNALIZATORY SYSTEMU WŁAMANIA I NAPADU	DR	DRZWI ISTNIEJĄCYCH GŁÓWNE WEJŚCIOWE
G	SKRZYNKA GAZOWA	MS	MASKOWANIE DYLATACJI
EL	SKRZYNKA ELEKTROENERGETYCZNA	BL	BALUSTRADA SCHODÓW ZEWNĘTRZNYCH
T	TABLICE INFORMACYJNE	PO	POCHWYTY SCHODÓW ZEWNĘTRZNYCH
SL	SKRZYNKA NA LISTY	O	OGRODZENIE PANELOWE
CK	CENTRALE KLIMATYZACYJNE	MO	MURKI OPOROWE

UWAGA:
1. RYSUNEK NALEŻY ROZPATRYWAĆ ŁĄCZNIE Z PROJEKTAMI BRANŻOWYMI, OPISEM TECHNICZNYM, STWORB ORAZ KOSZTORYSEMIPRZEDMIAREM;
2. WYMIARY PODANO W CM;
3. PRZED ZAMÓWIENIEM CZY WYKONANIEM POSZCZEGÓLNYCH ELEMENTÓW NALEŻY POTWIERDZIĆ WYMIARY POMIAREM Z NATURY;
4. WSZYSTKIE RÓŻNICE (ELEMENTY BUDOWLANE, KANAŁY, ITP.) ODKRYTE W TRAKCIE REALIZACJI PRAC NALEŻY NATYCHMIAST ZGŁASZAĆ JEDNOSTCE PROJEKTOWEJ
5. DOKONYWANIE ZMIAN W PROJEKCIE BEZ ZGODY PROJEKTANTA JEST ZABRONIONE.

OCIEPLENIE ŚCIAN ZEWNĘTRZNYCH:
- WEŁNA MINERALNA, GR. 15 CM,
- TYNK SILIKATOWY NA SIATCE, KOLOR: NSC S 2002-R50B

OCIEPLENIE COKOŁU:
- STYROPIAN XPS GR. 10 CM
- OKŁADZINA: ODTWORZENIE MATERIAŁU, WIELKOŚCI ORAZ KOLORU

STOLARKA OKIENNA I DZWIOWA
- ALUMINIUM (WG PT), KOLOR ANTRACYT 7016

OKUCIA, ELEMENTY METALOWE, RYNNY, RURY SPUSTOWE:
KOLOR ANTRACYT - RAL 7016

ZADASZENIA NA ELEWACJI - BLACHA FALISTA, RAL 7016,
PODBITKA DREWNIANA

PROJEKT ZAKŁADA POPRAWĘ ESTETYKI WOKÓŁ ŚCIAN ZEWĘTRZNYCH WRAZ Z NAPRAWĄ I REMONTEM WSZELKICH PRZYLEGAJĄCYHC ELEMNTÓW

SYMBOL	ZNACZENIE
SPECJALNOŚĆ	ARCHITEKTONICZNA
	ISTNIEJĄCE ŚCIANY
	ISTNIEJĄCA STOLARKA OKIENNA
	ISTNIEJĄCA STOLARKA DRZWIOWA
	ISTNIEJĄCE PRZEWODY KOMINOWE
	PROJEKTOWANE ZAMUROWANIE ORAZ REMONTWYMIANAOWE ELEMENTY
	PROJEKTOWANE OCIEPLENIE- WEŁNA MINERALNA
	PROJEKTOWANA STOLARKA OKIENNA I DZWIOWA
	PROJEKTOWANIE WYBURZENIA/ DEMONTAŻE
	DEMONTOWANA STOLARKA OKIENNA I DZWIOWA

D S W PROJEKT SP. Z O.O.
adres: ul. św. Barbary 14/36
e-mail: sekretariat@dswprojekt.pl
telefon: 575 880 057

TEMAT:
PRZEBUDOWA I REMONT BUDYNKU UŻYTECZNOŚCI PUBLICZNEJ W RYBNIKU PRZY UL. KS. HENRYKA JOŚKI 55, DZIALKA NR 1805/111

OBIEKT:
OŚRODEK LECZENIA DZIECI IM. SW. JANA PAWŁA II
UL. KS HENRYKA JOŚKI 55, 44-217 RYBNIK

POWIAT RYBNIK, GMINA RYBNIK,
JEDNOSTKA EWIDENCYJNA RYBNIK,
OBRĘB RYBNIK, DZ NR 1805/111

INWESTOR:
MIASTO RYBNIK
UL. B. CHROBREGO 2, 44-200 RYBNIK

PROJEKTANCI: BRANŻA ARCHITEKTONICZNA

PROJ. GŁÓWNY	PROJ. SPRAWDZAJĄCY	OPRACOWAŁ
MGR INŻ. ARCH. MARTA SMOŁKA upr. nr 20/SLOKK/2016	MGR INŻ. ARCH. PAULA SZOPA-URYGA upr. nr 39/SLOKK/2022/8	MGR INŻ. ARCH. ALICJA WOŹNIAK

TEMAT RYSUNKU:
ELEWACJA POŁUDNIOWA W3

FAZA: P R O J E K T B U D O W L A N Y

DATA: 10.2024
NR RYS.: A - 05
SKALA: 1:100
NR STR.: