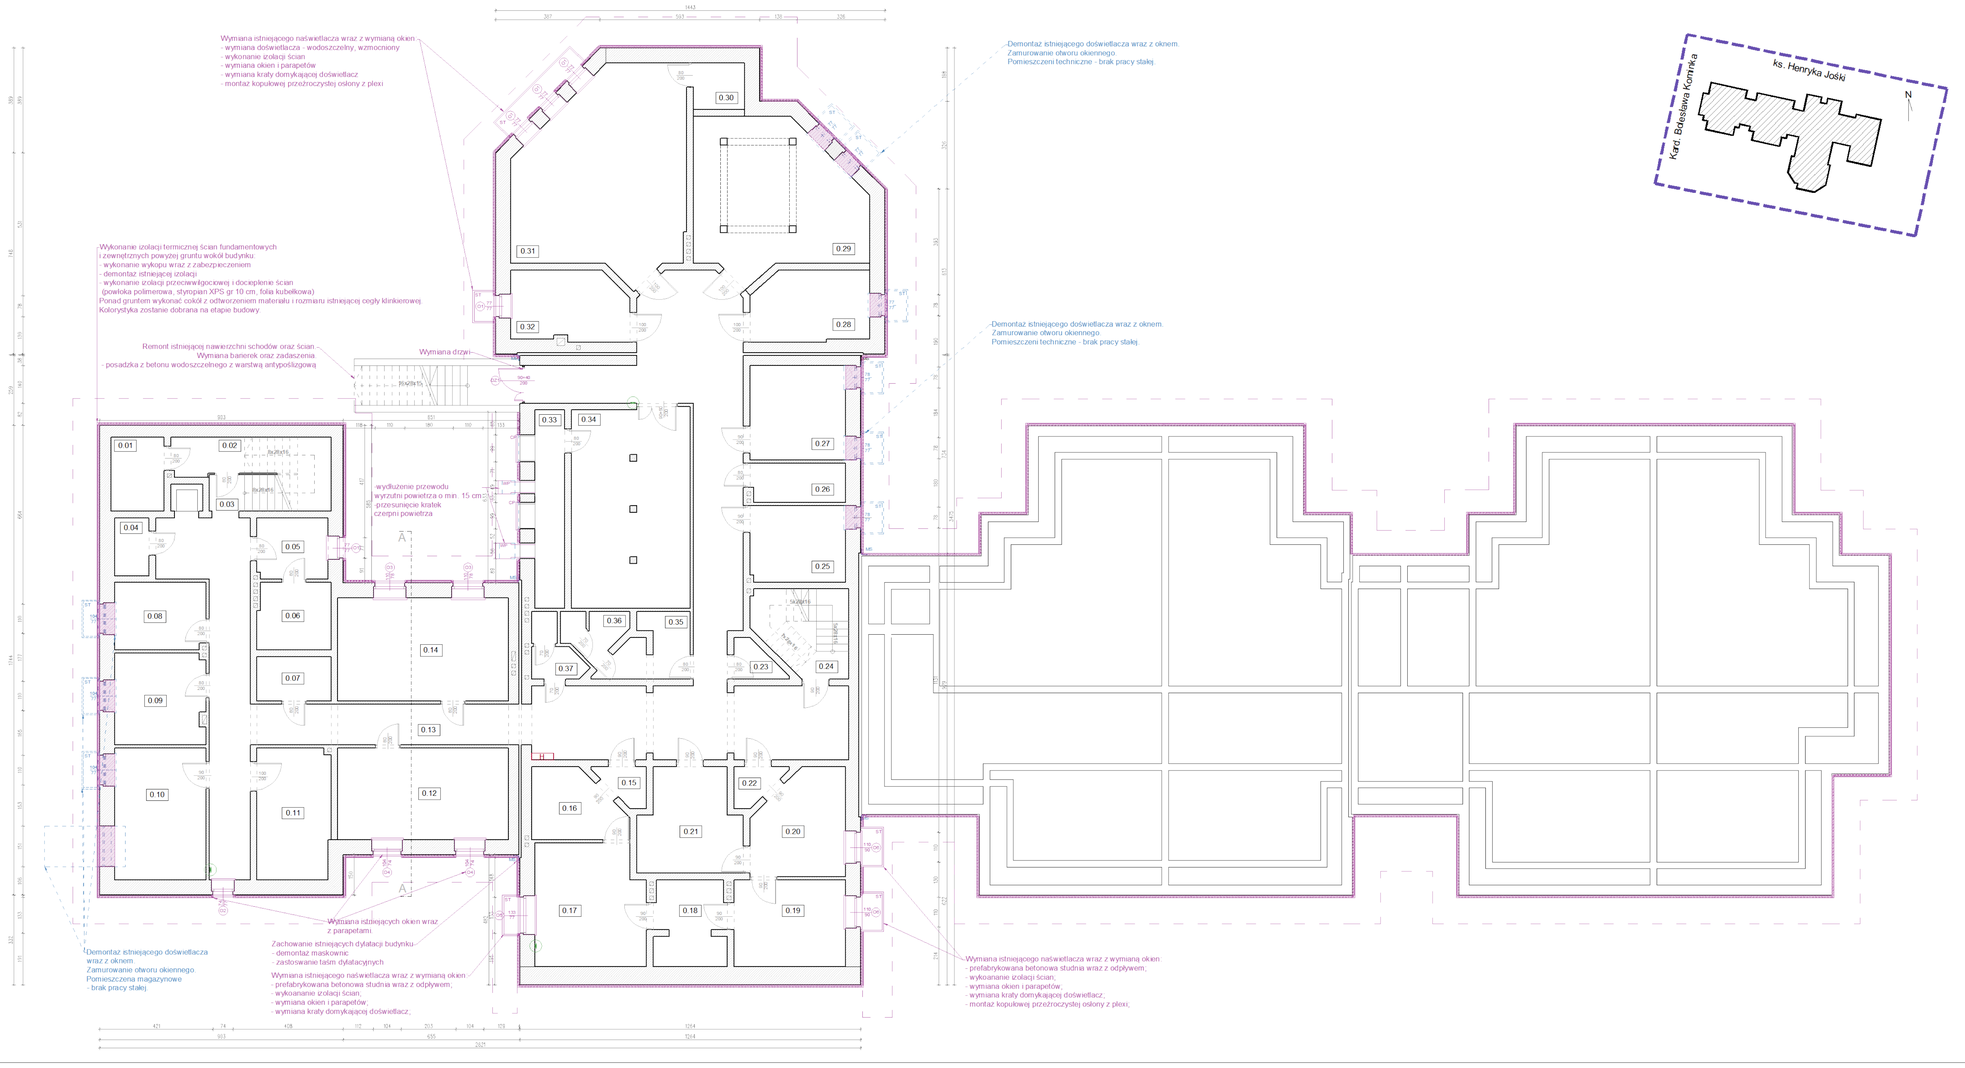

LEGENDA

OG	INSTALACJA OGRZEWCZA	DP	DASZEK NAD WEJŚCIEM DO PIWNICY
RS	RURY SPUSTOWE	DO	DASZKI NAD OKNAMI
W	WYWIEWKI WENTYLACYJNE I KANALIZACYJNE	DW	DASZKI NAD WEJŚCIAMI
A	ANTENY	OŚ	OPRAWY OŚWIETLENIA ZEWNĘTRZNEGO
SŁ	KOLEKTORY SŁONECZNE	KW	KRATKI WENTYLACYJNE
IS	INSTALACJE DO KOLEKTORÓW SŁONECZNYCH	CP	CZERPNIE POWIETRZA INSTALACJI WENTYLACJI MECHANICZNEJ
KG	KABLE GRZEWCZE	WP	WYRZUTNIE POWIETRZA INSTALACJI WENTYLACJI MECHANICZNEJ
SD	ŚWIETLIKI DACHOWE	ZW	WYLEWKA ZE ZLACZKĄ DO WĘŻA OGRODOWEGO
K	KAMERY SYSTEMU MONITORINGU	ST	STUDNIE DOŚWIETLAJĄCE DO OKIEN PIWNICZNYCH
SW	SYGNALIZATORY SYSTEMU WŁAMANIA I NAPADU	DR	DRZWI ZEWNĘTRZNE GŁÓWNE WEJŚCIOWE
G	SKRZYNKA GAZOWA	MS	MASKOWNICE DYLATACJI
EŁ	SKRZYNKA ELEKTROENERGETYCZNA	BŁ	BALUSTRADA SCHODÓW ZEWNĘTRZNYCH
T	TABLICE INFORMACYJNE	PO	PODJAZDY SCHODÓW ZEWNĘTRZNYCH
SŁ	SKRZYNKA NA LISTY	O	OGRODZENIE PANELOWE
JK	CENTRALE KLIMATYZACYJNE	MO	MURKI OPOROWE

UWAGA:

1. RYSUNEK NALEŻY ROZPATRYWAĆ ŁĄCZNIE Z PROJEKTAMI BRANŻOWYMI, OPISEM TECHNICZNYM, STWIORB ORAZ KOSZTORYSEM PRZEDMIAREM.
2. WYMIARY PODANO W CM.
3. PRZED ZAMÓWIENIEM CZY WYKONANIEM POSZCZEGÓLNYCH ELEMENTÓW NALEŻY POTWIERDZIĆ WYMIARY POMIAREM Z NATURY.
4. WSZYSTKIE RÓŻNICE (ELEMENTY BUDOWLANE, KANAŁY, ITP.) ODKRYTE W TRAKCIE REALIZACJI PRAC NALEŻY NATYCHMIAST ZGŁASZAĆ JEDNOSTCE PROJEKTOWEJ
5. DOKONYWANIE ZMIAN W PROJEKCIE BEZ ZGODY PROJEKTANTA JEST ZABRONIONE

ZESTAWIENIE POWIERZCHNI UŻYTKOWEJ - PIWNICA

KOND	NR	FUNKCJA	POWIERZCHNIA [M2]
-1	0.01	POM. GOSPODARCZE	5.39
-1	0.02	POM. GOSPODARCZE	6.51
-1	0.03	KLATKA SCHODOWA	3.65
-1	0.04	MAGAZYN	7.74
-1	0.05	MAGAZYN	5.97
-1	0.06	MAGAZYN	6.75
-1	0.07	MAGAZYN	4.53
-1	0.08	MAGAZYN	8.43
-1	0.09	MAGAZYN	11.32
-1	0.10	MAGAZYN	16.64
-1	0.11	MAGAZYN	13.23
-1	0.12	MAGAZYN	21.50
-1	0.13	KOMUNIKACJA	115.16
-1	0.14	MAGAZYN	24.21
-1	0.15	PRZEDSIONEK	2.13
-1	0.16	PRALNIA	8.06
-1	0.17	PRALNIA	18.15
-1	0.18	PRALNIA	8.09
-1	0.19	PRALNIA	13.34
-1	0.20	PRALNIA	12.58
-1	0.21	PRALNIA	13.43
-1	0.22	PRZEDSIONEK	2.13
-1	0.23	POM. GOSPODARCZE	7.13
-1	0.24	KLATKA SCHODOWA	7.69
-1	0.25	MAGAZYN	9.97
-1	0.26	MAGAZYN	4.91
-1	0.27	MAGAZYN	12.22
-1	0.28	HYDROFORONIA	11.21
-1	0.29	POBRASENIE	32.32
-1	0.30	POM. GOSPODARCZE	3.27
-1	0.31	POM. WYMIENNIKA CIEPŁA	43.22
-1	0.32	KOTŁOWNIA GAZOWA	11.02
-1	0.33	WENTYLATORNIA	8.09
-1	0.34	WENTYLATORNIA	32.41
-1	0.35	PRZEDSIONEK	3.90
-1	0.36	TOALETA	3.38
-1	0.37	TOALETA	3.36
		SUMA POWIERZCHNI	512.94

SYMBOL	ZNACZENIE
SPECJALNOŚĆ	ARCHITEKTONICZNA
	ISTNIEJĄCE ŚCIANY
	ISTNIEJĄCA STOLARKA OKIENNA
	ISTNIEJĄCA STOLARKA DRZWIOWA
	ISTNIEJĄCE PRZEWODY KOMINOWE
	PROJEKTOWANE ZAMUROWANIE ORAZ REMONTY NIEMATERIAŁOWE ELEMENTY
	PROJEKTOWANE ,OCIEPLENIE- WEŁNA MINERALNA
	PROJEKTOWANA STOLARKA OKIENNA I DZWIOWA
	PROJEKTOWANE WYBURZENIA/ DEMONTAŻE
	DEMONTOWANA STOLARKA OKIENNA I DZWIOWA

D S W PROJEKT SP. Z O.O.
adres: ul. św. Barbary 14/36
e-mail: sekretariat@dswprojekt.pl
telefon: 575 880 057

TEMAT RYSUNKU: PIWNICA

TEMAT:
PRZEBUDOWA I REMONT BUDYNKU UŻYTECZNOŚCI PUBLICZNEJ W RYBNIKU PRZY UL. KS. HENRYKA JOŚKI 55, DZIAŁKA NR 1805/111,.

OBIEKT: OŚRODEK LECZENIA DZIECI IM. ŚW. JANA PAWŁA II
UL. KS HENRYKA JOŚKI 55, 44-217 RYBNIK
POWIAT RYBNIK, GMINA RYBNIK, JEDNOSTKA EWIDENCYJNA RYBNIK, OBRĘB RYBNIK, DZ.NR: 1805/111

INWESTOR: MIASTO RYBNIK
UL. B. CHROBREGO 2, 44-200 RYBNIK

FAZA: P R O J E K T B U D O W L A N Y

ETAP: P R O J E K T T E C H N I C Z N Y

PROJEKTANCI: BRANŻA ARCHITEKTONICZNA

PROJ. GŁÓWNY	PROJ. SPRAWDZAJĄCY	OPRACOWALI
MGR INŻ. ARCH. MARTA SMOLKA upr. nr 20/5.OWO/2014	MGR INŻ. ARCH. PAULA SZOPA-URYGA upr. nr 39/SLOPK/2022/5	MGR INŻ. ARCH. ALICJA WOŹNIAK

DATA: 10.2024
NR RYS.: PT-01
SKALA: 1:100
NR STR.: