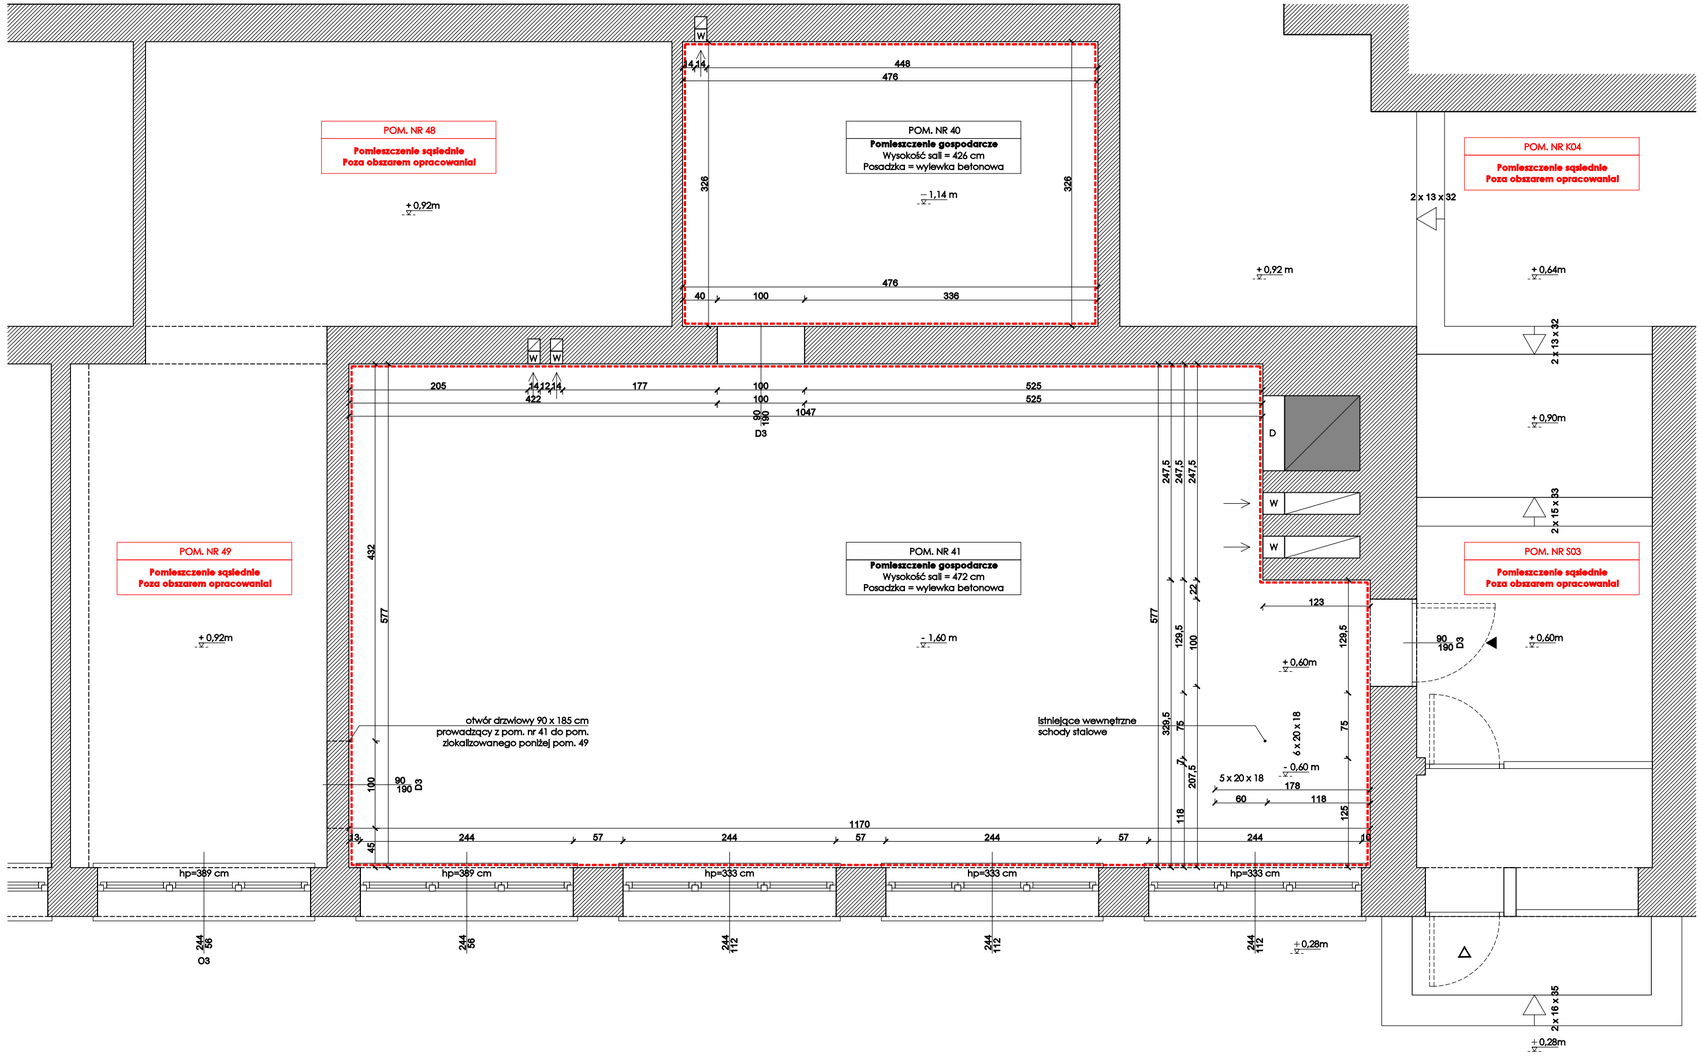

ZESTAWIENIE POWIERZCHNI UŻYTKOWEJ			
NUMER POM.	POW. [m²]	NAZWA POMIESZCZENIA	POSADZKA
40	15,52 m²	Pomieszczenie gospodarcze	Wylewka betonowa
41	64,46 m²	Pomieszczenie gospodarcze	Wylewka betonowa
SUMA POW. UŻYTKOWEJ			**79,98 m²**

LEGENDA

IG	Istniejący grzejnik C.O. o wymiarach 100 x 50 x 15 cm
	Zakres opracowania - pom. nr 40 oraz pom. nr 41 zlokalizowane na parterze ZSGH
SALA NR 190	Oznaczenie pomieszczeń w budynku
	Istniejąca stolarka okienna
	Istniejąca stolarka drzwiowa
PK	Istniejący pion instalacji kanalizacji sanitarnej
PCO	Istniejący pion instalacji C.O.
W	Istniejący przewód wentylacji grawitacyjnej wyprowadzony ponad dach
D	Istniejący przewód dymowy wyprowadzony ponad dach
	Wejście do pomieszczenia z komunikacji
	Wejście do budynku

D S W PROJEKT SP. Z O.O.
adres: ul. Św. Barbary 14/36, 41-516 Chorzów
e-mail: sekretariat@dswprojekt.pl
telefon: 736 249 068
strona internetowa: dswprojekt.pl

TEMAT:
Projekt architektoniczno-budowlany remontu pracowni nr 190, 290,120 oraz sali 0 w ramach zadania "Wykonanie dokumentacji projektowo - kosztorysowej dotyczącej modernizacji 4 pracowni w budynku Zespołu Szkół Gastronomiczno-Hotelarskich w Wiśle ul. Władysława Reymonta 2".

OBIEKT:
Zespół Szkół Gastronomiczno-Hotelarskich w Wiśle
ul. Władysława Reymonta 2, 43-460 Wisła

INWESTOR:
Zespół Szkół Gastronomiczno-Hotelarskich w Wiśle
ul. Władysława Reymonta 2, 43-460 Wisła

ZESPÓŁ PROJEKTOWY:

projektant	branża arch.	mgr inż. arch. Joanna Cieślik-Polka	upr. nr 15/03/SLOKK
projektant spr.	branża arch.	mgr inż. arch. Paula Szopa-Uryga	upr. nr 39/SLOKK/2022/II
opracowanie	branża arch.	mgr inż. arch. Kasjan Stabik	-

TEMAT RYSUNKU:

RZUT SALI NR 41 ORAZ ZAPLECZA NR 40

FAZA: INWENTARYZACJA WIELOBRANŻOWA

DATA: KWIECIEŃ 2024 | **SKALA:** 1:50 | **NR RYS:** I - 0 3 | **NR STR:**

SPECJALNOŚĆ ARCHITEKTONICZNO-BUDOWLANA