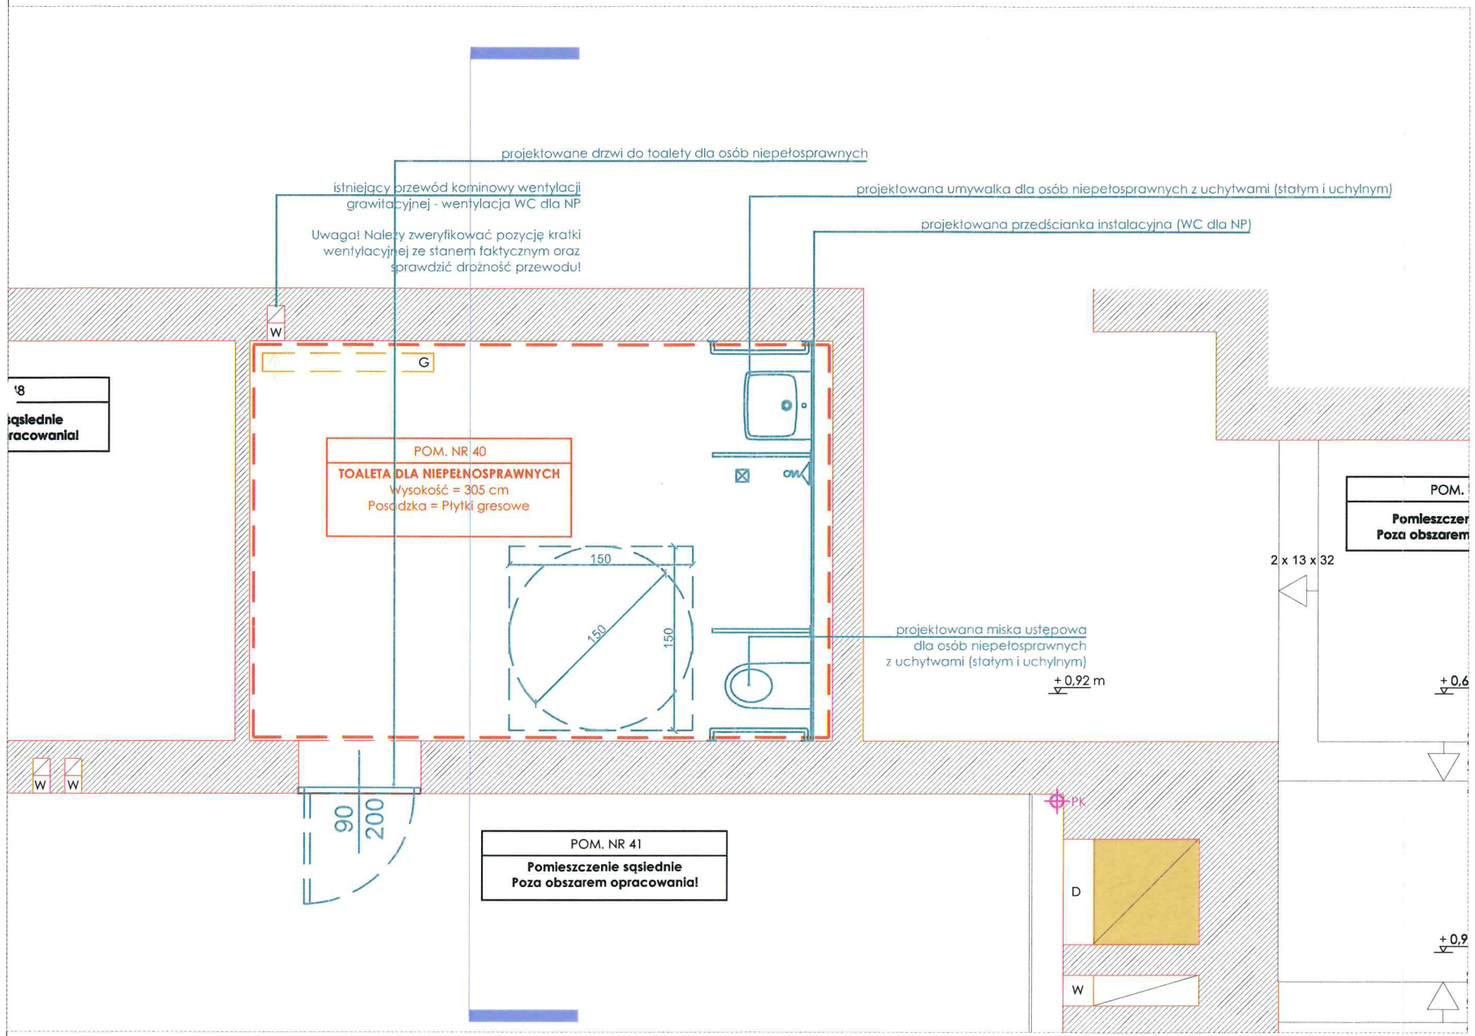

ZESTAWIENIE POWIERZCHNI UŻYTKOWEJ_PRACOWNIA EKONOMICZNA / IT (SALA 0)			
NUMER POM.	POW. [m²]	NAZWA POMIESZCZENIA	POSADZKA
40	15,52 m²	Toaleta dla niepełnosprawnych	Płytki gresowe

LEGENDA	
G	grzejnik C.O. o wymiarach 100 x 50 x 15 cm
	Zakres opracowania - pom. nr 40
SALA NR 190	Oznaczenie pomieszczeń w budynku
	Istniejąca stolarka okienna
PK	Istniejący pion instalacji kanalizacji sanitarnej
W	Istniejący przewód wentylacji grawitacyjnej wyprowadzony ponad dach
D	Istniejący przewód dymowy wyprowadzony ponad dach
	Elementy projektowane / wymieniane zgodnie z opisem

STAROSTWO POWIATOWE
W CIESZYNIE
ul. Bobrecka 29
43-400 CIESZYN

UWAGA:
1.Rysunek należy rozpatrywać łącznie z projektami branżowymi, opisem technicznym, STWiORB oraz kosztorysem/przedmiarem;
2. Wymiary podano w cm, a poziomy w metrach;
3. Przed zamówieniem czy wykonaniem poszczególnych elementów wszelkie wymiary należy potwierdzić na budowie;
4. Wszystkie różnice (elementy budowlane, kanały, itp.) odkryte w trakcie realizacji prac należy natychmiast zgłaszać Jednostce Projektowej - dokonywanie zmian w projekcie bez zgody Projektanta jest zabronione;

D S W PROJEKT SP. Z O.O.
adres: ul. Św. Barbary 14/36, 41-516 Chorzów
e-mail: sekretariat@dwsprojekt.pl
telefon: 736 249 068
strona internetowa: dswprojekt.pl

TEMAT RYSUNKU:

RZUT SANITARIATU DLA NIEPEŁNOSPRAWNYCH

TEMAT:
Projekt sanitariatu dla niepełnosprawnych w ramach zadania "Wykonanie dokumentacji projektowo - kosztorysowej dla sanitariatu dla niepełnosprawnych w Zespole Szkół Gastronomiczno-Hotelarskich w Wiśle ul. Władysława Reymonta 2".

OBIEKT:
Zespół Szkół Gastronomiczno-Hotelarskich w Wiśle
ul. Władysława Reymonta 2, 43-460 Wisła

INWESTOR:
Zespół Szkół Gastronomiczno-Hotelarskich w Wiśle
ul. Władysława Reymonta 2, 43-460 Wisła

FAZA: PROJEKT ARCHITEKTONICZNO-BUDOWLANY

ZESPÓŁ PROJEKTOWY:
projektant branża arch. mgr inż. arch. Paula Szopa-Uryga upr. nr 39/SLOKK/2022/PO

DATA: 11 / 2024
SKALA: 1:50
NR RYS: A - 0 3
NR STR:

SPECJALNOŚĆ ARCHITEKTONICZNO-BUDOWLANA