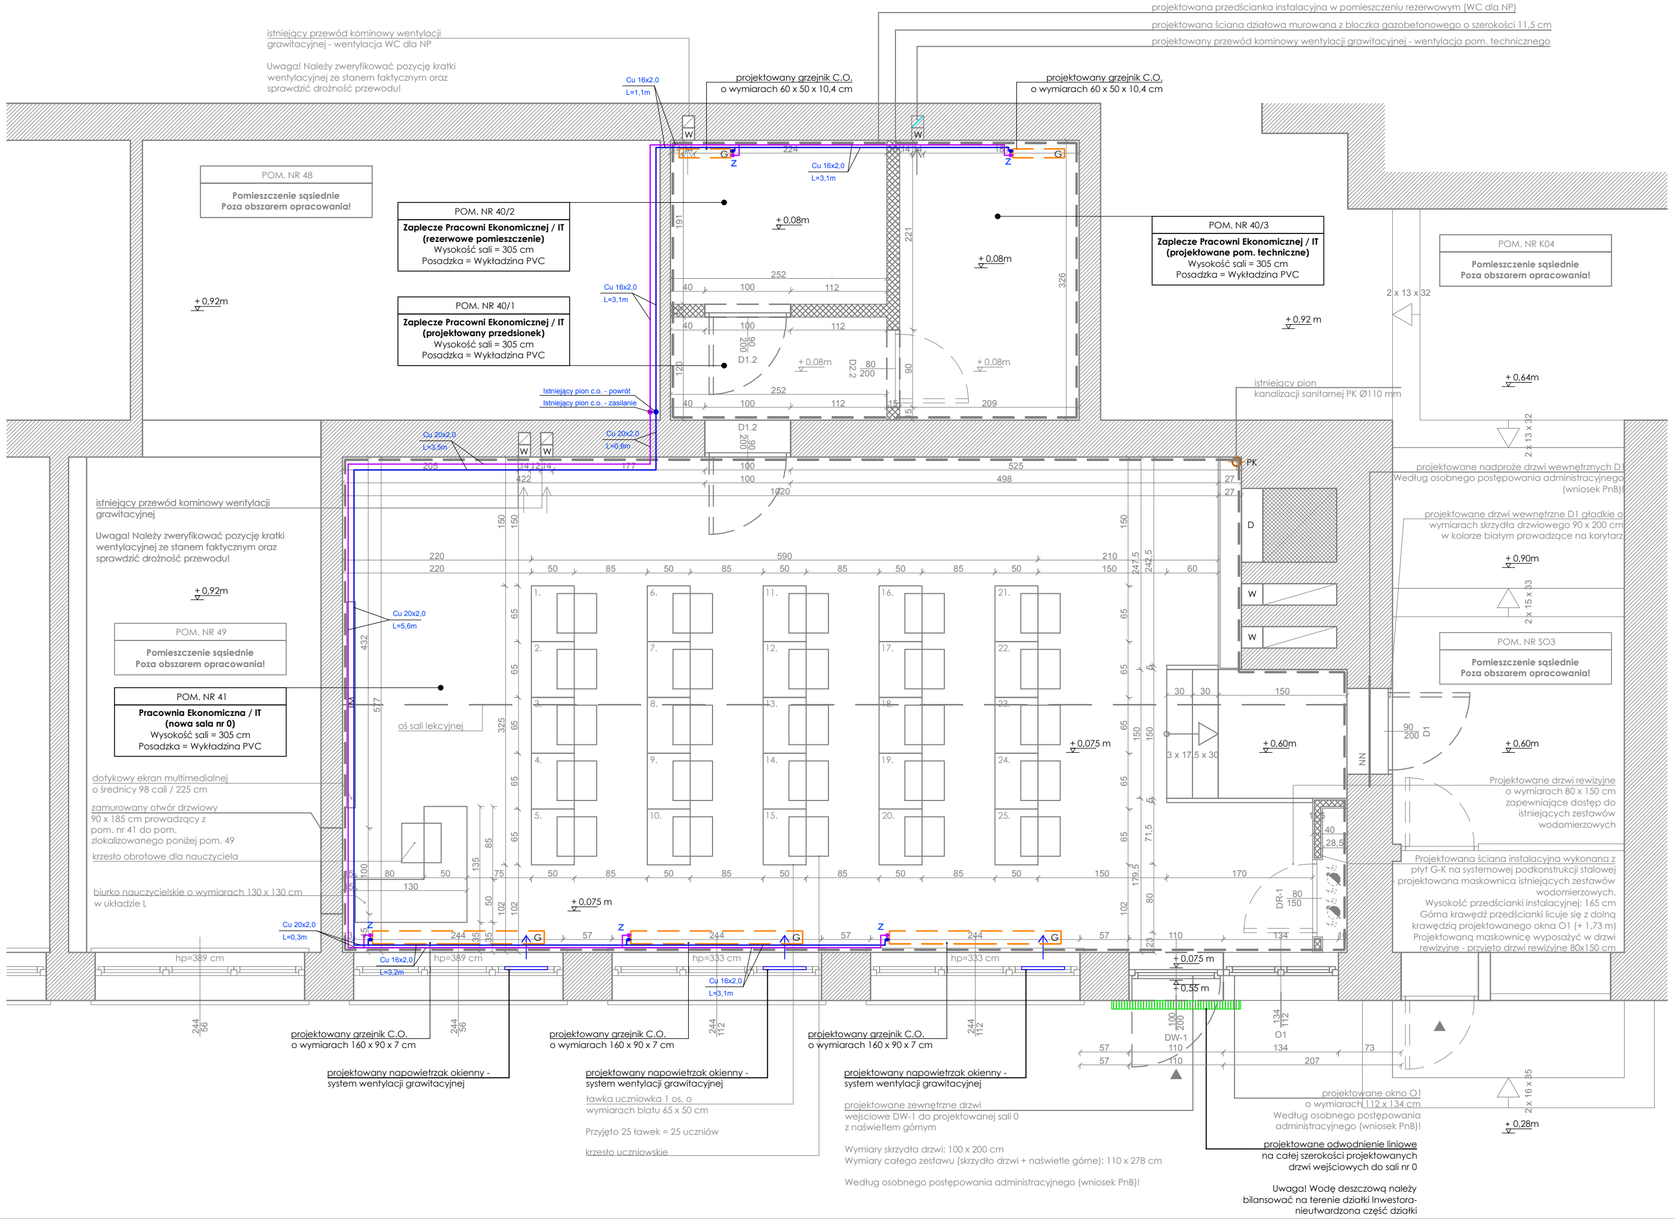

ZESTAWIENIE POWIERZCHNI UŻYTKOWEJ_PRACOWNIA EKONOMICZNA / IT (SALA 0)			
NUMER POM.	POW. [m²]	NAZWA POMIESZCZENIA	POSADZKA
40/1	3,02 m²	Projektowany przedsionek	Wykładzina PVC
40/2	4,81 m²	Projektowane pom. rezerwowe na WC dla NP	Wykładzina PVC
40/3	6,81 m²	Projektowane pom. techniczne	Wykładzina PVC
41	63,08 m²	Projektowana sala lekcyjna	Wykładzina PVC
SUMA POW. UŻYTKOWEJ			**77,72 m²**

LEGENDA

	projektowane grzejniki C.O.
	Zakres opracowania - pom. nr 40 oraz pom. nr 41 zlokalizowane na parterze ZSGH
	Istniejąca stolarka okienna
	Istniejąca stolarka drzwiowa
PK	Istniejący pion instalacji kanalizacji sanitarnej
W	Istniejący przewód wentylacji grawitacyjnej wyprowadzony ponad dach
D	Istniejący przewód dymowy wyprowadzony ponad dach
	Projektowana ściana działowa szer. 15 cm murowana z bloczków gazobetonowych gr.11,5 cm
	Projektowana ściana działowa szer. 11,5 cm z płyt G-K na podkonstrukcji stalowej systemowej Projektowana obudowa istniejących zestawów wodomierzowych
	Istniejące zestawy wodomierzowe

Przewód C.O. miedź - zasilanie

Przewód C.O. miedź - powrót

Z ● ● Zawory grzejnikowe kątowe 3/4" do grzejników dolnozasilanych

Cu 16x2,0 L=3,2m Oznaczenia średnic i długości przewodów miedzianych c.o.

UWAGA:
1.Rysunek należy rozpatrywać łącznie z projektami branżowymi, opisem technicznym, STWiORB oraz kosztorysem/przedmiarem;
2. Wymiary podano w cm, a poziomy w metrach;
3. Przed zamówieniem czy wykonaniem poszczególnych elementów wszelkie wymiary należy potwierdzić na budowie;
4. Wszystkie różnice (elementy budowlane, kanały, itp.) odkryte w trakcie realizacji prac należy natychmiast zgłaszać Jednostce Projektowej - dokonywanie zmian w projekcie bez zgody Projektanta jest zabronione;
5. Zgodnie z wytycznymi MEN dotyczącymi wskaźnika powierzchni sali lekcyjnej wynoszącym 2,5 m² / ucznia maksymalna ilość uczniów w projektowanej sali lekcyjnej wynosi **25.**

D S W PROJEKT SP. Z O.O.
adres: ul. Św. Barbary 14/36, 41-516 Chorzów
e-mail: sekretariat@dswprojekt.pl
telefon: 736 249 068
strona internetowa: dswprojekt.pl

TEMAT RYSUNKU:

RZUT SALI 0 ORAZ ZAPLECZA (POM.40) INSTALACJA C.O.

TEMAT:
Projekt techniczny remontu pracowni nr 190, 290,120 oraz sali 0 w ramach zadania "Wykonanie dokumentacji projektowo - kosztorysowej dotyczącej modernizacji 4 pracowni w budynku Zespołu Szkół Gastronomiczno-Hotelarskich w Wiśle ul. Władysława Reymonta 2".

OBIEKT:
Zespół Szkół Gastronomiczno-Hotelarskich w Wiśle
ul. Władysława Reymonta 2, 43-460 Wisła

INWESTOR:
Zespół Szkół Gastronomiczno-Hotelarskich w Wiśle
ul. Władysława Reymonta 2, 43-460 Wisła

FAZA: PROJEKT TECHNICZNY

PROJEKTOWAŁ:
MGR INŻ. WOJCIECH CWAJNA
nr upr. SLK/0784/PBS/23 do projektowania w specjalności instalacyjnej w zakresie sieci, instalacji i urządzeń cieplnych, wentylacyjnych, gazowych, wodociągowych i kanalizacyjnych bez ograniczeń

DATA: LIPIEC 2024
SKALA: 1:50
NR RYS: S-03
NR STR:

SPECJALNOŚĆ INSTALACYJNA SANITARNA