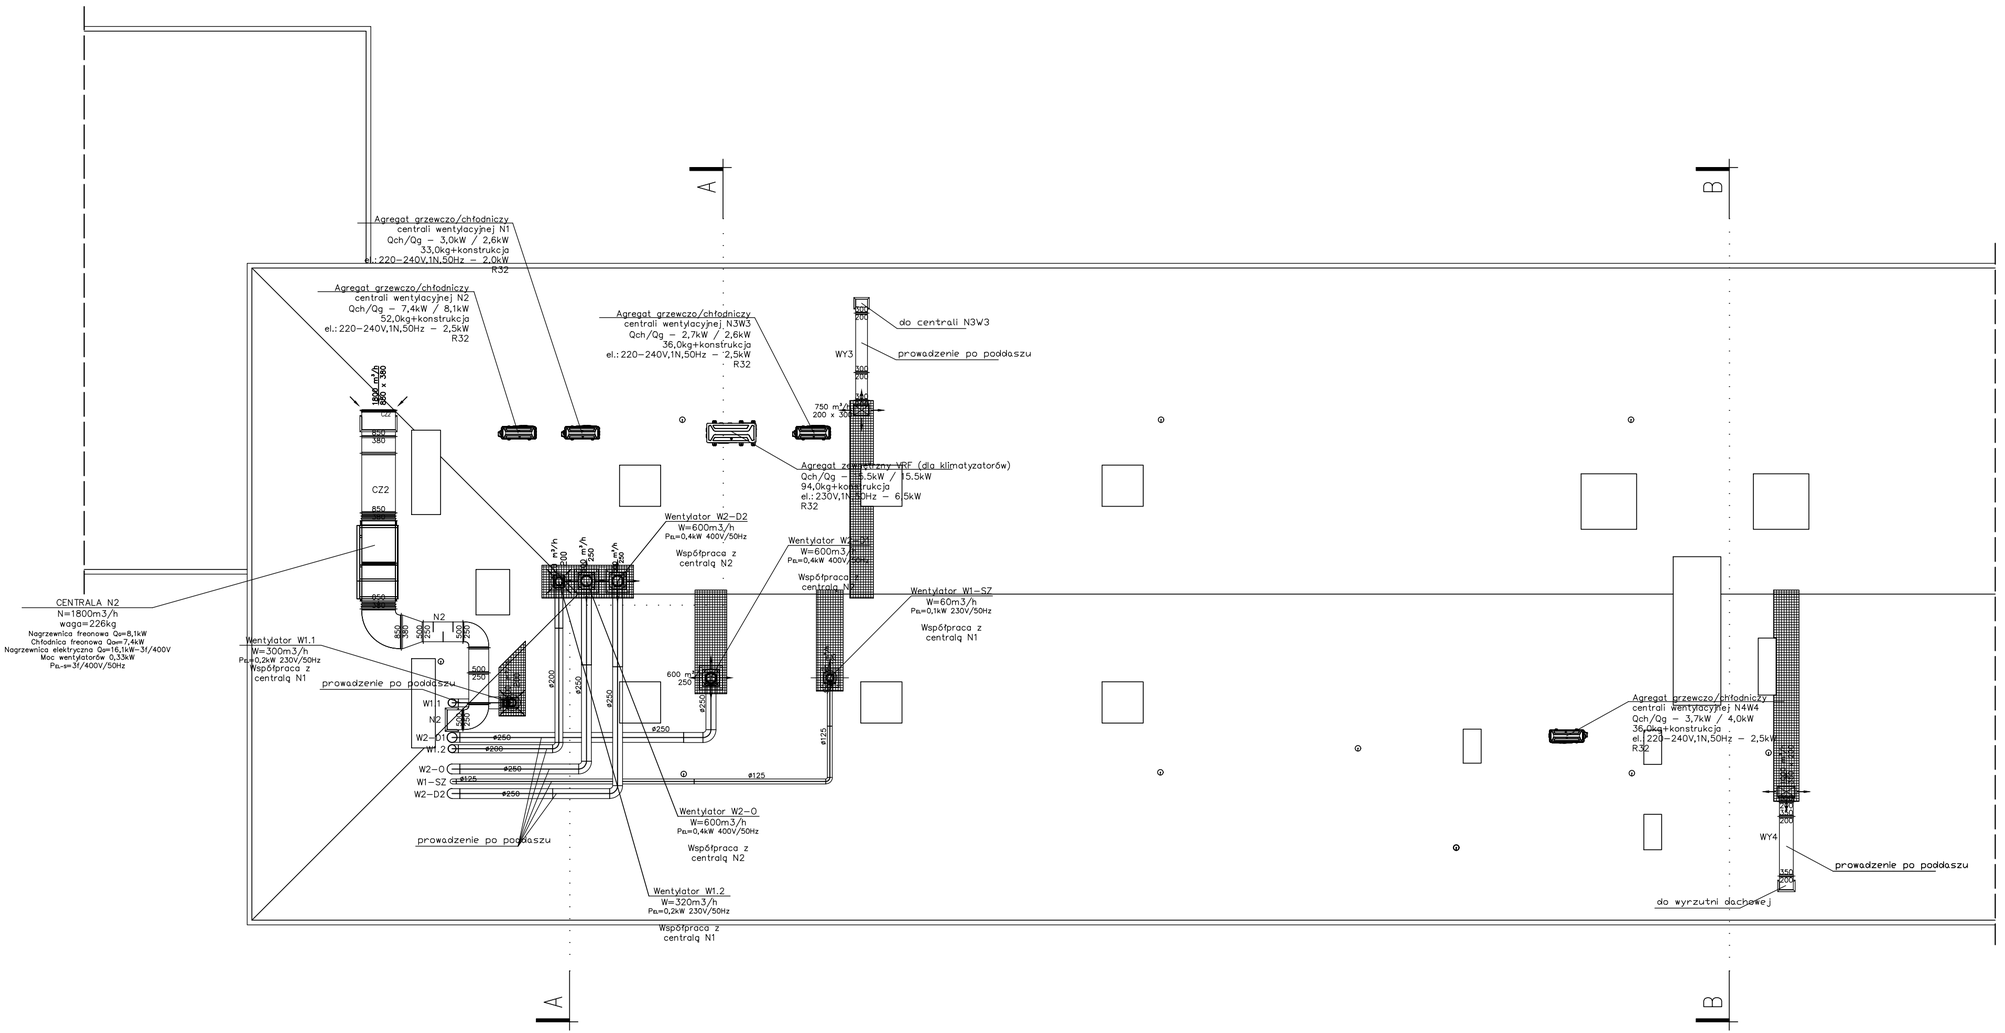

LEGENDA

- S — drzwi z samozamykaczem
- WN — centrala wentylacyjna
- ob — obudowy ścienne z płyt GK
- obs — obudowy sufitowe z płyt GK
- obg — obudowy szachtów instalacyjnych z płyt cementowo włóknistych REI120
- ⊕ — "Tartuch" ze szkła typu lacobel
- pp — okładzina ścienna z płyty pilśniowej na całej szerokości ściany, malowana na biało
- on — osłony narożników wypukłych z tworzywa sztucznego
- ściany istniejące
- elementy projektowane
- projektowane wyburzenia/demontaże
- wydzielenie odrębnej stref pożarowej
- wydzielenie odrębnej stref pożarowej

TEMAT	Remont pomieszczeń przyziemia budynku Wydziału Sztuki Uniwersytetu Radomskiego na potrzeby zadania pn. "Przebudowa części budynku Wydział Sztuki uniwersytetu Radomskiego im. Kazimierza Pułaskiego
ADRES INWESTYCJI	działka nr 3/1 obr. 0040 Obozisko, AM 32 ul. Malczewskiego 22, 26-600 Radom
INWESTOR	Uniwersytet Radomski im. Kazimierza Pułaskiego ul. Jacka Malczewskiego 29, 26-600 Radom
JEDNOSTKA PROJEKTOWA	Marzec Budownictwo sp. z o.o. ul. Nowohucka 92a/15, 30-728 Kraków NIP: 6793276785 www.marzec-budownictwo.pl MARZEC BUDOWNICTWO
BRANŻA	ARCHITEKTURA
FAZA	PROJEKT TECHNICZNY
PROJEKTOWAŁ	mgr inż. arch. Marek Golonka upr. bud. w specjalności architektonicznej do projektowania bez ograniczeń nr 128-Krn/74
SPRAWDZIŁ	mgr inż. arch. Marek Miłek upr. bud. w specjalności architektonicznej do projektowania bez ograniczeń nr 1296/94
OPRACOWAŁ	inż. arch. Jan Miłek
TYTUŁ RYSUNKU	RZUT DACHU
SKALA: 1:100	NR RYSUNKU: 4 — DATA: 14.05.2025r