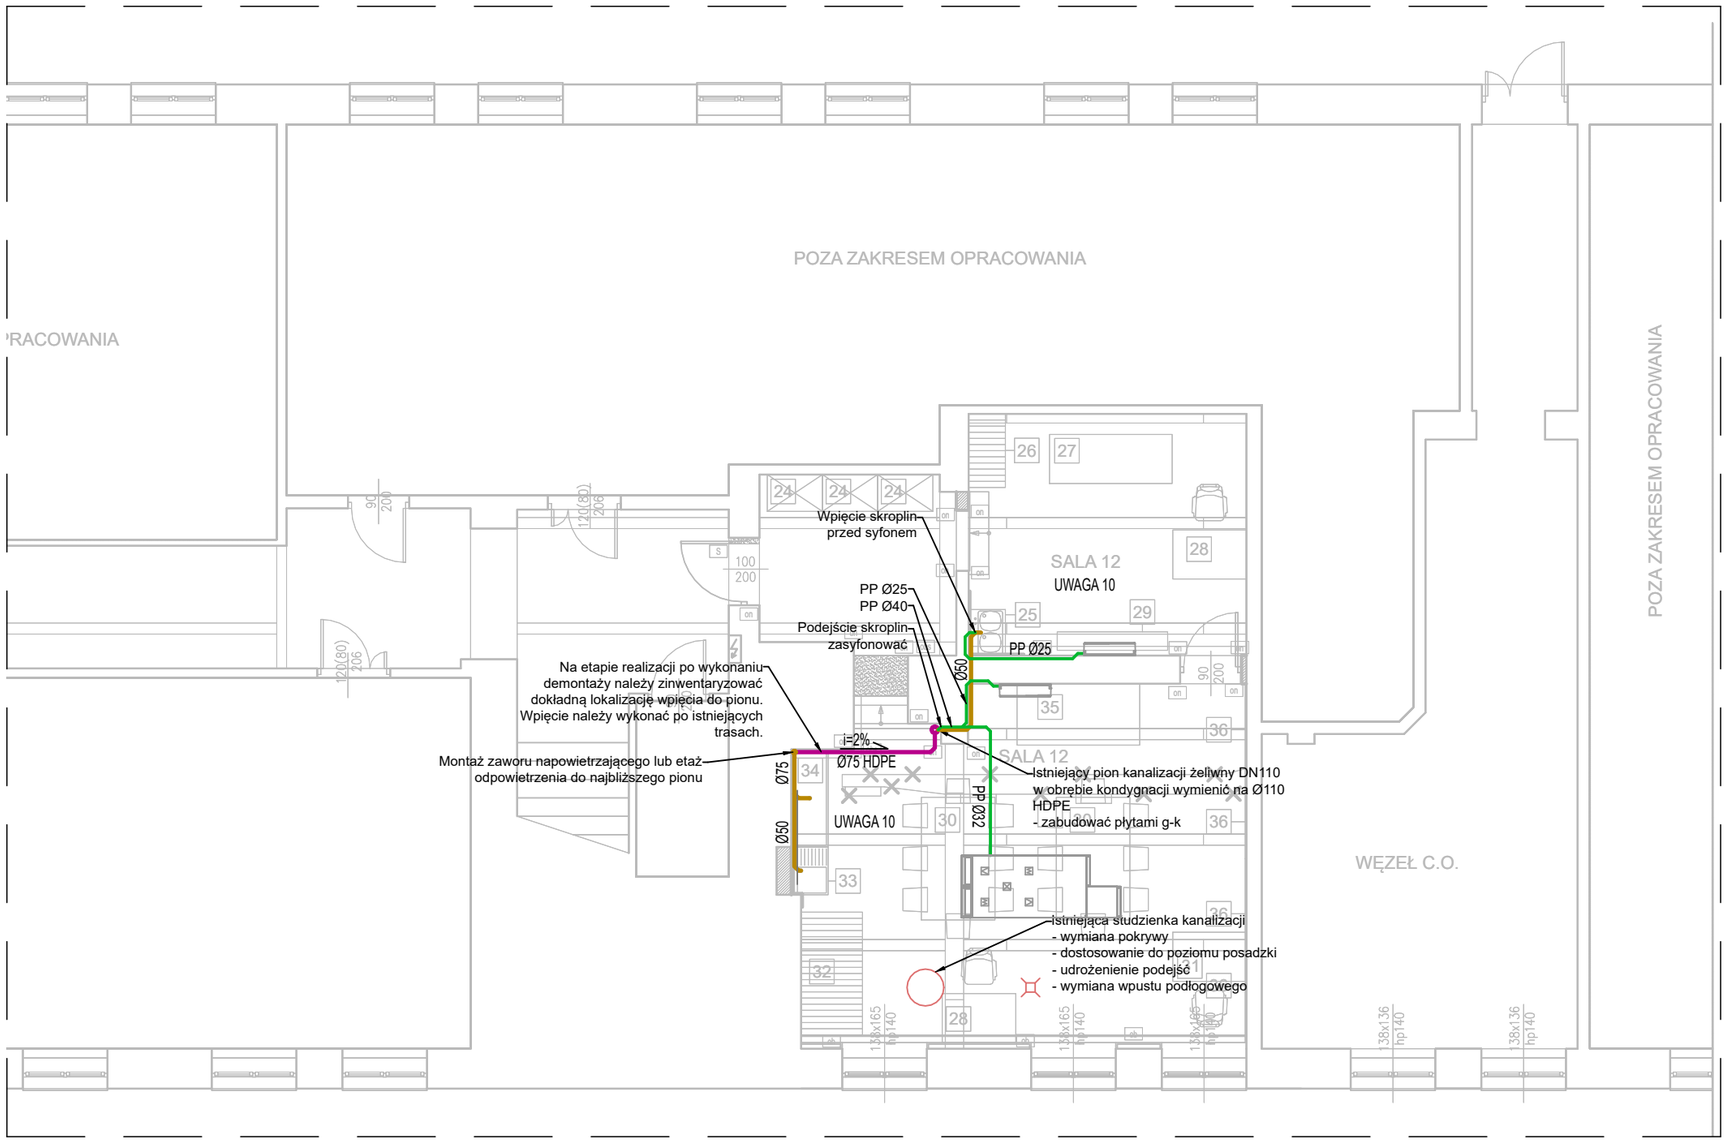


LEGENDA:

- rurociąg kanalizacji sanitarnej podposadzkowej
- rurociąg kanalizacji sanitarnej nadposadzkowej
- rurociąg kanalizacji sanitarnej podstropowej
- odprowadzenie skroplin
- Ø110 — średnice przewodów kanalizacji
- KR — kratka kanalizacyjna

UWAGI:

1. WYKONAWCA ZOBOWIĄZANY JEST DOKŁADNIE ZAPOZNAĆ SIĘ Z PROJEKTEM I WARUNKAMI ISTNIEJĄCYMI NA PLACU BUDOWY A TAKŻE SPRAWDZIĆ WYMIARY NA BUDOWIE I MOŻLIWOŚĆ MONTAŻU PRZEWODÓW I URZĄDZEŃI, ORAZ PRZEKAZAĆ INFORMACJE O ROZBIEŻNOŚCIACH JEDNOSTCE PROJEKTOWEJ.
2. WSZYSTKIE ROBOTY MAJĄ BYĆ WYKONANE ZGODNIE Z WYMAGANIAMI OKREŚLONYMI PRZEZ PRAWO BUDOWLANE I WSZELKIE UWARUNKOWANIA PRAWNE I TECHNICZNE DOTYCZĄCE SZTUKI BUDOWLANEJ.
3. RYSUNKI NALEŻY ROZPATRYWAĆ ŁĄCZNIE Z CZĘŚCIĄ OPISOWĄ DOKUMENTACJI ARCHITEKTONICZNEJ ORAZ Z OPRACOWANIAMI BRANŻOWYMI.
4. WSZELKIE ZASTOSOWANE ROZWIĄZANIA I MATERIAŁY WINNY MIEĆ WYMAGANE CERTYFIKATY I APROBATY DOPUSZCZAJĄCE DO STOSOWANIA W BUDOWNICTWIE, W TYM ITB I STRAŻY POŻARNEJ.
5. W SUFITACH PODWIESZANYCH NIEROZBIERALNYCH LUB LOKALNYCH ZABUDOWACH G-K NALEŻY PRZEWIDZIEĆ OTWORY REWIZYJNE DO ARMATURY INSTALACYJNEJ.
6. PRZEPUSTY INSTALACYJNE W ELEMENTACH ODDZIELENIA PRZECIWPOŻAROWEGO POWINNY MIEĆ KLASĘ ODPORNOŚCI OGNIOWEJ (EI) WYMAGANĄ DLA TYCH ELEMENTÓW. PRZEPUSTY INSTALACYJNE O ŚREDNICY POWYŻEJ 4 CM W ŚCIANACH I STROPACH DLA KTÓRYCH WYMAGANA KLASA ODPORNIOŚCI OGNIOWEJ CO NAJMNIEJ EI60 LUB R E I 60 POWINNY MIEĆ KLASĘ ODPORNOŚCI OGNIOWEJ (EI)TYCH ELEMENTÓW.
7. PRZEWODY I URZĄDZENIA MONTOWAĆ DO KONSTRUKCJI BUDYNKU ZA POMOCĄ ROZWIĄZAŃ SYSTEMOWYCH.
8. WSZYSTKIE INSTALACJĘ NALEŻY PROWADZIĆ W BRUZDACH ŚCIENNYCH (PODEJŚCIA DO PRZYBORÓW) ORAZ W ZABUDOWACH Z PŁYT G-K (GŁÓWNE RUROCIĄGI ROZPROWADZAJĄCE)
9. WSZYSTKIE MATERIAŁY STOSOWANE NA OBIEKCIE POWINNY BYĆ ODPORNE NA POSZCZEGÓLNE ŚRODKI CHEMICZNE UŻYTKOWANE NA OBIEKCIE ZGODNIE Z TECHNOLOGIĄ.
10. DLA WSZYSTKICH KANAŁÓW RUROWYCH DO PRZYBORÓW, WPUSTÓW PODŁOGOWYCH ITP., O ŚREDNICY MNIEJSZEJ NIŻ Ø110 NALEŻY ZAPEWNIĆ MINIMALNY SPADEK DNA KANAŁU 2% W KIERUNKU PIONU KANALIZACYJNEGO.

| | |
|---|---|
| TEMAT | Przebudowa części budynku Wydział Sztuki uniwersytetu Radomskiego im. Kazimierza Pułaskiego |
| ADRES INWESTYCJI | działka nr 3/1 obr. 0040 Obozisko, AM 32<br>ul. Malzcewskiego 22, 26-600 Radom |
| INWESTOR | Uniwersytet Radomski im. Jazimierza Pułaskiego<br>ul. Jacka Malczewskiego 29, 26-600 Radom |
| JEDNOSTKA PROJEKTOWA | INSTAL-TECH Marcin Marzec<br>NIP: 864-182-66-20<br>ul. Nowohucka 92a, 30-728 Kraków<br>www.marzec-budownictwo.pl |
| BRANŻA | SANITARNA |
| FAZA | PROJEKT TECHNICZNY (WYKONAWCZY) |
| PROJEKTOWAŁ | mgr inż. Władysław Wantuch<br>upr. bud. w spec. instalacje sanitarne do proj. bez ograniczeń<br>nr MAP/0337/PWBS/16 |
| SPRAWDZIŁ | mgr inż. Przemysław Głaszczka<br>upr. bud. w spec. instalacje sanitarne do proj. bez ograniczeń<br>nr LUB/0181/PWOS/09 |
| TYTUŁ RYSUNKU | INSTALACJE KANALIZACJI<br>- RZUT PIWNIC (SALA 12) |
| SKALA: 1:100 | NR RYSUNKU: 2 — DATA: 05.2025r |