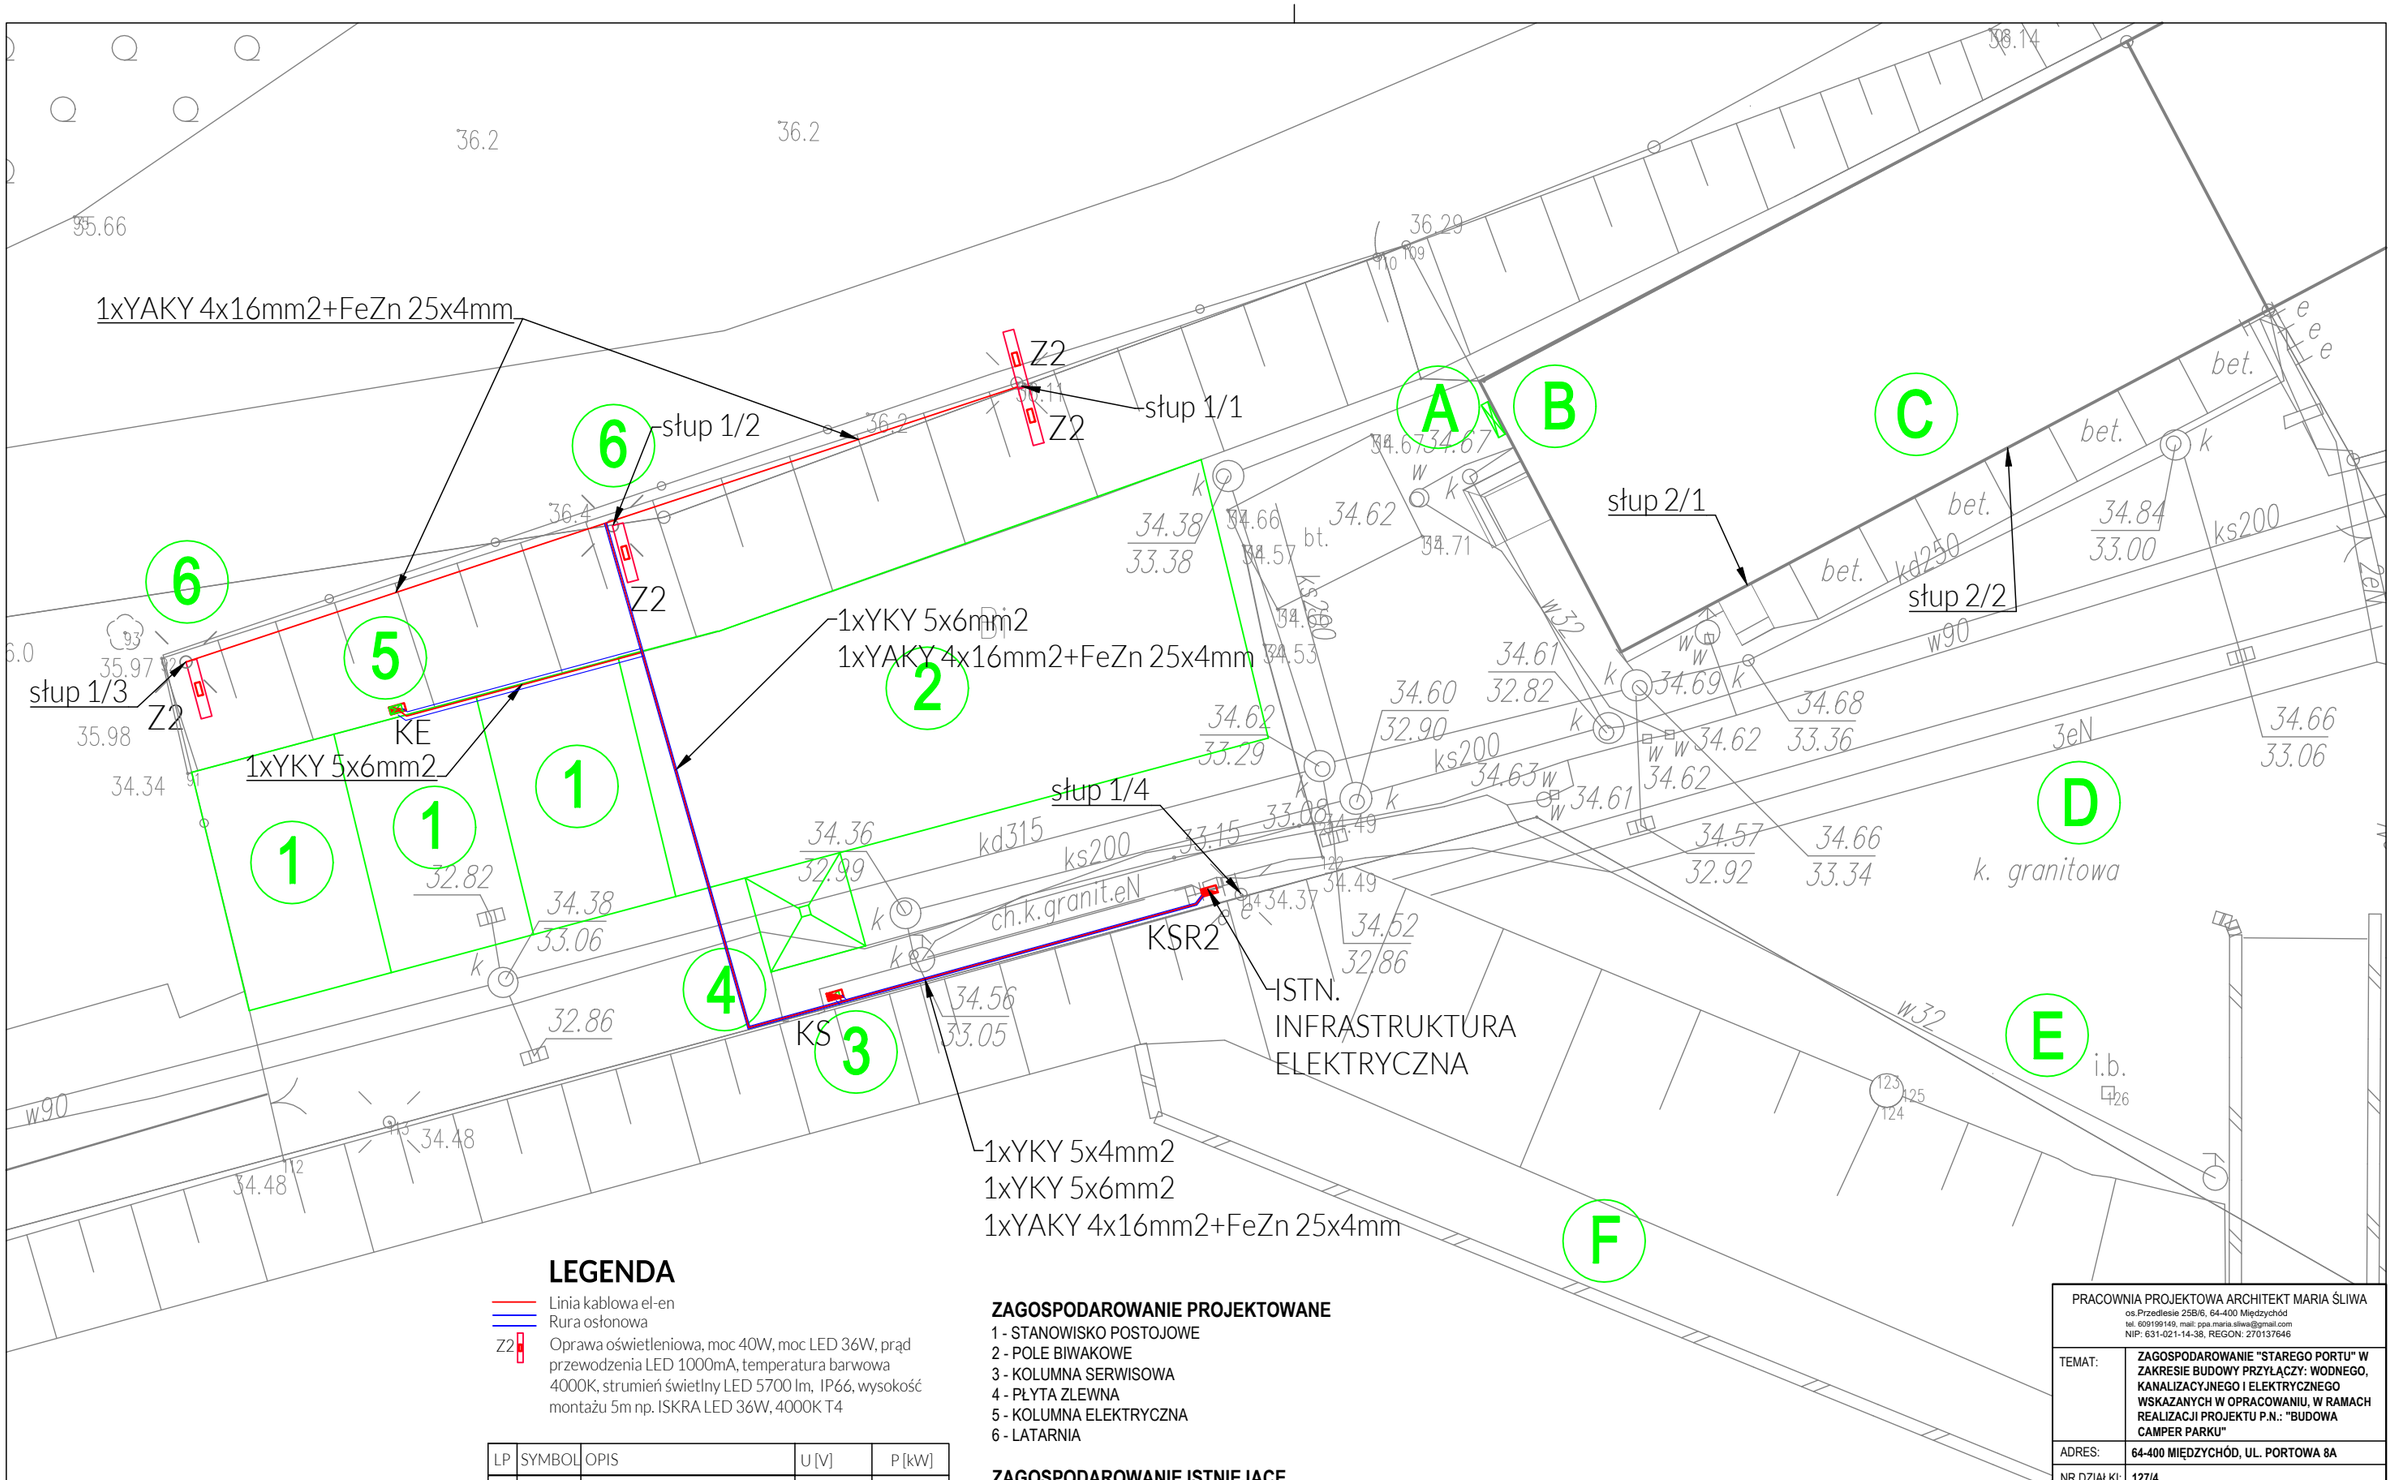

LEGENDA

Linia kablowa el-en
Rura osłonowa
Z2 Oprawa oświetleniowa, moc 40W, moc LED 36W, prąd przewodzenia LED 1000mA, temperatura barwowa 4000K, strumień świetlny LED 5700 lm, IP66, wysokość montażu 5m np. ISKRA LED 36W, 4000K T4

LP	SYMBOL	OPIS	U [V]	P [kW]
1.	KE	Kolumna elektryczna	400	10
2.	KS	Kolumna serwisowa	400	5,0

UWAGI

Stosować osobne rury osłonowe dla kabli elektrycznych i teletechnicznych.
Kable elektryczne, teletechniczne i taśmę stalową, ocynkowaną układać w jednym wykopie.
Słupy oświetleniowe mocować w ziemi na dedykowanych fundamentach.

ZAGOSPODAROWANIE PROJEKTOWANE
1 - STANOWISKO POSTOJOWE
2 - POLE BIWAKOWE
3 - KOLUMNA SERWISOWA
4 - PŁYTA ZLEWNA
5 - KOLUMNA ELEKTRYCZNA
6 - LATARNIA

ZAGOSPODAROWANIE ISTNIEJĄCE
A - STANOWISKO MYCIA NACZYŃ
B - SANITARIATY I KUCHNIA
C - HANGAR
D - PLAC APELOWY
E - MASZT SYGNAŁOWY
F - NABRZEŻE CUMOWNICZE
G - SLIP
H - WJAZD

PRACOWNIA PROJEKTOWA ARCHITEKT MARIA ŚLIWA
os.Przedlesie 25B/6, 64-400 Międzychód
tel. 609199149, mail: ppa.maria.sliwa@gmail.com
NIP: 631-021-14-38, REGON: 270137646

TEMAT:	**ZAGOSPODAROWANIE "STAREGO PORTU" W ZAKRESIE BUDOWY PRZYŁĄCZY: WODNEGO, KANALIZACYJNEGO I ELEKTRYCZNEGO WSKAZANYCH W OPRACOWANIU, W RAMACH REALIZACJI PROJEKTU P.N.: "BUDOWA CAMPER PARKU"**
ADRES:	**64-400 MIĘDZYCHÓD, UL. PORTOWA 8A**
NR DZIAŁKI:	**127/4**
INWESTOR:	**GMINA MIĘDZYCHÓD UL. MARSZAŁKA J. PIŁSUDSKIEGO 2 64-400 MIĘDZYCHÓD**
DATA PROJ.:	**KWIECIEŃ 2025**

TYTUŁ RYSUNKU:	NUMER
INSTALACJA SIŁOWA I OŚWIETLENIOWA	**E1**
	SKALA **1:250**

PROJEKTOWAŁ:
mgr inż. RAFAŁ KRZYŻANIAK
uprawnienia do projektowania i kierowania robotami bez ograniczeń w specjalności elektrycznej
nr WKP/0215/PWOE/23