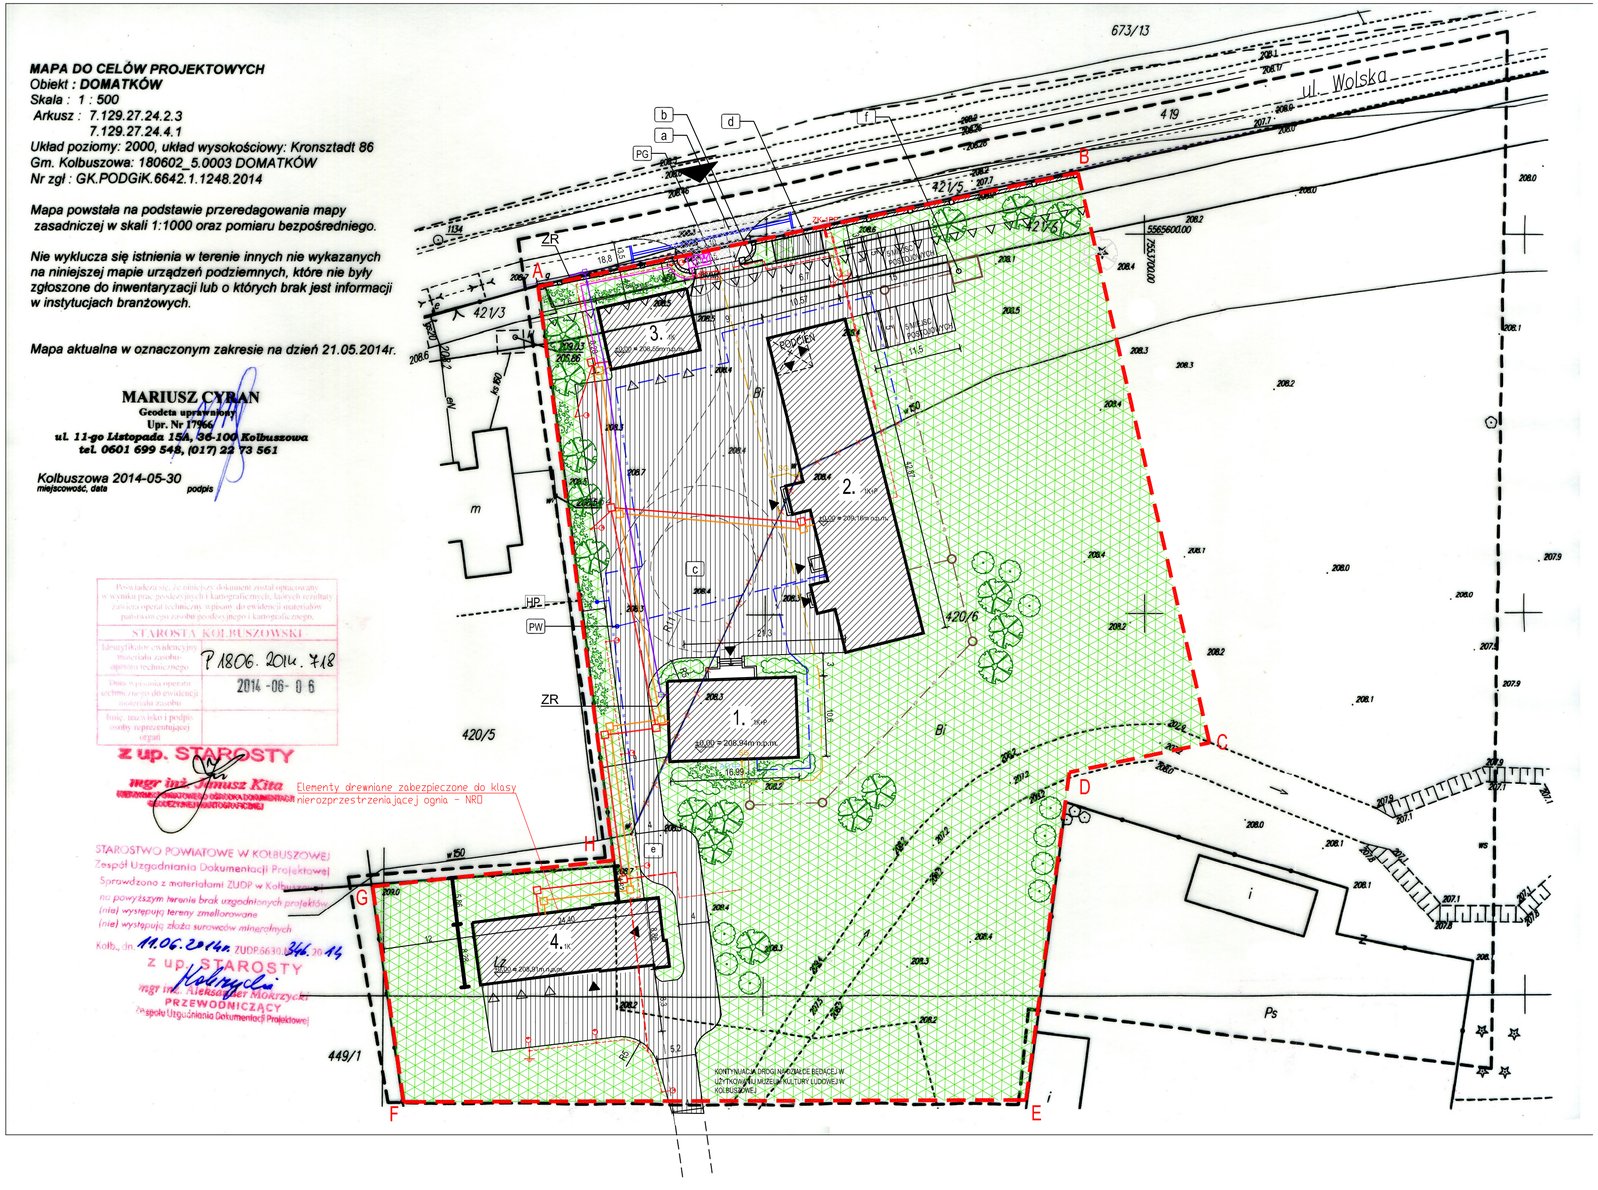

MAPA DO CELÓW PROJEKTOWYCH
Obiekt : DOMATKÓW
Skala : 1 : 500
Arkusz : 7.129.27.24.2.3
7.129.27.24.4.1
Układ poziomy: 2000, układ wysokościowy: Kronsztadt 86
Gm. Kolbuszowa: 180602_5.0003 DOMATKÓW
Nr zgł : GK.PODGiK.6642.1.1248.2014

Mapa powstała na podstawie przeredagowania mapy zasadniczej w skali 1:1000 oraz pomiaru bezpośredniego.

Nie wyklucza się istnienia w terenie innych nie wykazanych na niniejszej mapie urządzeń podziemnych, które nie były zgłoszone do inwentaryzacji lub o których brak jest informacji w instytucjach branżowych.

Mapa aktualna w oznaczonym zakresie na dzień 21.05.2014r.

MARIUSZ CYRAN
Geodeta uprawniony
Upr. Nr 17756
ul. 11-go Listopada 15A, 36-100 Kolbuszowa
tel. 0601 699 548, (017) 22 73 561

Kolbuszowa 2014-05-30
miejscowość, data — podpis

Powiatowa ewidencyjny materiał zasobu ... techniczny.
Opis w postaci operatu ... do ewidencji zasobu.
Imię, nazwisko i podpis osoby reprezentującej organ.
STAROSTA KOLBUSZOWSKI
P.1806.2014.718
2014-06-06
z up. STAROSTY
mgr inż. Janusz Kita

STAROSTWO POWIATOWE W KOLBUSZOWEJ
Zespół Uzgodnienia Dokumentacji Projektowej
Sprawdzono z materiałami ZUDP w Kolbuszowej
na powyższym terenie brak uzgodnionych projektów
(nie) występują tereny zmeliorowane
(nie) występują złoża surowców mineralnych
Kolb., dn. 11.06.2014r. ZUDP.6643.1.2014
z up. STAROSTY
mgr inż. Aleksander Mokrzycki
PRZEWODNICZĄCY
Zespołu Uzgodnienia Dokumentacji Projektowej

LEGENDA

A, B, C, D, E, F, G, H — GRANICA OPRACOWANIA
GRANICE DZIAŁEK W OBRĘBIE GRANICY OPRACOWANIA
NIEPRZEKRACZALNA LINIA ZABUDOWY
1K — ILOŚĆ KONDYGNACJI - BUDYNEK JEDNOKONDYGNACYJNY PARTEROWY
1K+P — ILOŚĆ KONDYGNACJI - BUDYNEK JEDNOKONDYGNACYJNY PARTEROWY Z PODDASZEM UŻYTKOWYM
POZIOM POSADOWIENIA BUDYNKU

ELEMENTY ZABUDOWY I ZAGOSPODAROWANIA TERENU
PROJEKTOWANE OGRODZENIE - MUR PEŁNY WYS. 2,0m
PROJEKTOWANY WJAZD NA DZIAŁKĘ
WEJŚCIA DO PROJEKTOWANYCH BUDYNKÓW
BRAMA WJAZDOWA DO GARAŻY W PROJEKTOWANYCH BUDYNKACH
PROJEKTOWANE BUDYNKI
1. Budynek administracyjno - biurowy (dawna rządcówka z Rudnej Wielkiej)
2. Budynek socjalno - warsztatowy
3. Budynek magazynu sprzętu rolniczego I
4. Budynek magazynu sprzętu rolniczego II
PROJEKTOWANA NAWIERZCHNIA Z KOSTKI GRANITOWEJ 10X10 Z WYPEŁNIENIEM SPOIN GRYSEM
PROJEKTOWANA NAWIERZCHNIA Z PANELI TRAWNIKOWYCH Z WYPEŁNIENIEM KRUSZYWEM
PROJEKTOWANA NAWIERZCHNIA Z PANELI TRAWNIKOWYCH, NP. ECOBRUK (POW. BIOLOGICZNIE CZYNNA)
PROJEKTOWANA ZIELEŃ NISKA - TRAWNIKI
PROJEKTOWANA ZIELEŃ NISKA - TRAWY, KRZEWY PŁOŻĄCE, KWIATY - WYS. MAX 40CM
PROJEKTOWANA ZIELEŃ ŚREDNIO WYSOKA - KRZEWY - WYS. 100-150CM
PROJEKTOWANA ZIELEŃ ŚREDNIO WYSOKA - KRZEWY - WYS. 150-300CM
PROJEKTOWANA ZIELEŃ WYSOKA - DRZEWA
ISTNIEJĄCE DRZEWO IGLASTE
KRAWĘŻNIK NAJAZDOWY 20X22X100, WYNIESIENIE 4 CM
KRAWĘŻNIK GRANITOWY 20X30X100 WYNIESIENIE 6 CM
KRAWĘŻNIK GRANITOWY 20X30X100 WYNIESIENIE 0 CM
a — PROJEKTOWANY ZJAZD Z DROGI GMINNEJ (UL. WOLSKIEJ) Z PRZEPUSTEM NAD ROWEM
b — PROJEKTOWANA BRAMA WJAZDOWA
c — PROJEKTOWANY PLAC MANEWROWY
d — ZADASZONA OSŁONA DO PRZECHOWYWANIA ODPADÓW STAŁYCH
e — PROJEKTOWANA DROGA WEWNĘTRZNA
f — OTWÓR INSPEKCYJNY Z POKRYWĄ DO BEZODPŁYWOWEGO ZBIORNIKA NA ŚCIEKI

ZEWNĘTRZNE INSTALACJE SANITARNE
ISTNIEJĄCY PRZEWÓD WODOCIĄGOWY - DO PRZEŁOŻENIA
PROJEKTOWANY PRZEWÓD WODOCIĄGOWY
PROJEKTOWANA ZASUWA ODCINAJĄCA Z OBUDOWĄ TELESKOPOWĄ I SKRZYNKĄ ULICZNĄ
HP — PROJEKTOWANY HYDRANT POŻAROWY ZEWNĘTRZNY
PW — PROJEKTOWANE PRZYŁĄCZE WODY - POZA ZAKRESEM OPRACOWANIA
PROJEKTOWANY PRZEWÓD KANALIZACJI SANITARNEJ
PROJEKTOWANA STUDZIENKA KANALIZACJI SANITARNEJ
PROJEKTOWANY ZBIORNIK BEZODPŁYWOWY NA ŚCIEKI - BETONOWY NP. PROD. PROBUD V=10 m3; WYMIARY: 392x272x137 cm
PROJEKTOWANY PRZEWÓD GAZOWY
SG — PROJEKTOWANA SZAFKA GAZOWA Z ZAWOREM ODCINAJĄCYM
AG — PROJEKTOWANY ZEWNĘTRZNY AGREGAT SPRĘŻARKOWO-SKRAPLAJĄCY DLA INSTALACJI KLIMATYZACJI: WYMIARY 350x900x900 (SZER.xDŁ.xWYS.)
PG — PRZEWIDYWANA LOKALIZACJA WŁĄCZENIA DO ISTNIEJĄCEJ ZEWNĘTRZNEJ INSTALACJI GAZU ZIEMNEGO

SIECI ELEKTRYCZNE I TELETECHNICZNE
ZK-1PP — PROJEKTOWANA SZAFKA ZŁĄCZOWO-POMIAROWA ZK-1PP
PROJEKTOWANA TRASA KABLI NN
PROJEKTOWANA TRASA KABLI OŚWIETLENIA TERENU YKY(żo) 5x6mm²
PROJEKTOWANY PRZEPUST KABLOWY TYPU DVK 75
PROJEKTOWANA STUDNIA KABLOWA - SIECI ELEKTRYCZNE
PROJEKTOWANA TRASA KABLI KANALIZACJI ELEKTRYCZNEJ Z RUR TYPU SRS110, 3-OTWOROWA
PROJEKTOWANA STUDNIA KABLOWA - SIECI TELETECHNICZNE
PROJEKTOWANA TRASA KABLI KANALIZACJI TELETECHNICZNEJ Z RUR TYPU SRS110, 3-OTWOROWA
BRAMA — WYPUST KABLA DLA ZASILANIA BRAMY WJAZDOWEJ YKY(żo) 5x4mm²
PROJEKTOWANY SŁUP OŚWIETLENIOWY h=10m, OPRAWA 150W, Z WYSIĘGNIKIEM l=1m
PROJEKTOWANY UZIOM RUROWY 3XRS 2,5", L=3m, POŁĄCZONE BEDNARKĄ FeZn 25x4mm
PROJEKTOWANA KAMERA ZINTEGROWANA ZEWNĘTRZNA
PROJEKTOWANA GŁOWICA SZYBKOOBROTOWA TYPU PTZ
PROJEKTOWANA GŁOWICA SZYBKOOBROTOWA TYPU PTZ - ZAMONTOWANA NA SŁUPIE STALOWYM
PROJEKTOWANA TRASA PRZEWODÓW SYSTEMU CCTV
PROJEKTOWANA TRASA PRZEWODÓW SYSTEMU DOMOFONOWEGO
D — PROJEKTOWANY PANEL WYWOŁAWCZY SYSTEMU DOMOFONOWEGO
ISTNIEJĄCA LINIA TELEFONICZNA NAPOWIETRZNA
ZR — PROJEKTOWANE ZŁĄCZE RÓWNOLEGŁE NA SŁUPIE LINII TELEFONICZNEJ NAPOWIETRZNEJ
PROJEKTOWANA TRASA KABLI WTÓRNEJ KANALIZACJI TELETECHNICZNEJ, RURY OSŁONOWE HDPE 110/100 (56,5m)
PROJEKTOWANA STUDNIA SK-1 WTÓRNEJ KANALIZACJI TELETECHNICZNEJ
DODATKOWA RURA OSŁONOWA HDPE 160/144
PR — PRZEPUST, NP. MIS 60
ELEMENTY DREWNIANE PROJEKTOWANYCH BUDYNKÓW MUSZĄ BYĆ ZABEZPIECZONE DO KLASY NIEROZPRZESTRZENIAJĄCEJ OGNIA - NRO

BUDOWA ZESPOŁU OBIEKTÓW PARKU ETNOGRAFICZNEGO MUZEUM KULTURY LUDOWEJ W KOLBUSZOWEJ WRAZ ZE ZJAZDEM Z DROGI PUBLICZNEJ – CZĘŚĆ I (STREFA ZAPLECZA „A", ZAŁOŻENIE DWORSKIE)

Adres inwestycji
ul. Wolska 36, Domatków, 36-100 Kolbuszowa,
jedn.ewid.: 180602 Kolbuszowa (W), obręb ewid.: 0003 Domatków, dz.419,420/6, 421/5, 421/6

Inwestor
Muzeum Kultury Ludowej ul. Kościuszki 6, 36-100 Kolbuszowa

Branża
ZAGOSPODAROWANIE TERENU

Stadium
PROJEKT BUDOWLANY

Rysunek
PROJEKT ZAGOSPODAROWANIA TERENU

Skala
1:500

Data
CZERWIEC 2014

Projektant branża architektura
mgr inż. arch., mgr inż. akustyk - elekronik Robert Lebioda
nr upr. 704/01/DUW do projektowania bez ograniczeń w specjalności architektonicznej

Sprawdzający branża architektura
mgr inż. arch. Zbigniew Magdziarek
nr upr. WP/07/07 do projektowania bez ograniczeń w specjalności architektonicznej

Opracowanie
mgr inż. arch. Ewa Wolna

„Sound & Space" sp. z o.o.
60-662 Poznań, ul. Wł. Biegańskiego 61A
Tel./Fax.: (061) 825-65-27
biuro@soundspace.eu

Nr rys.
0