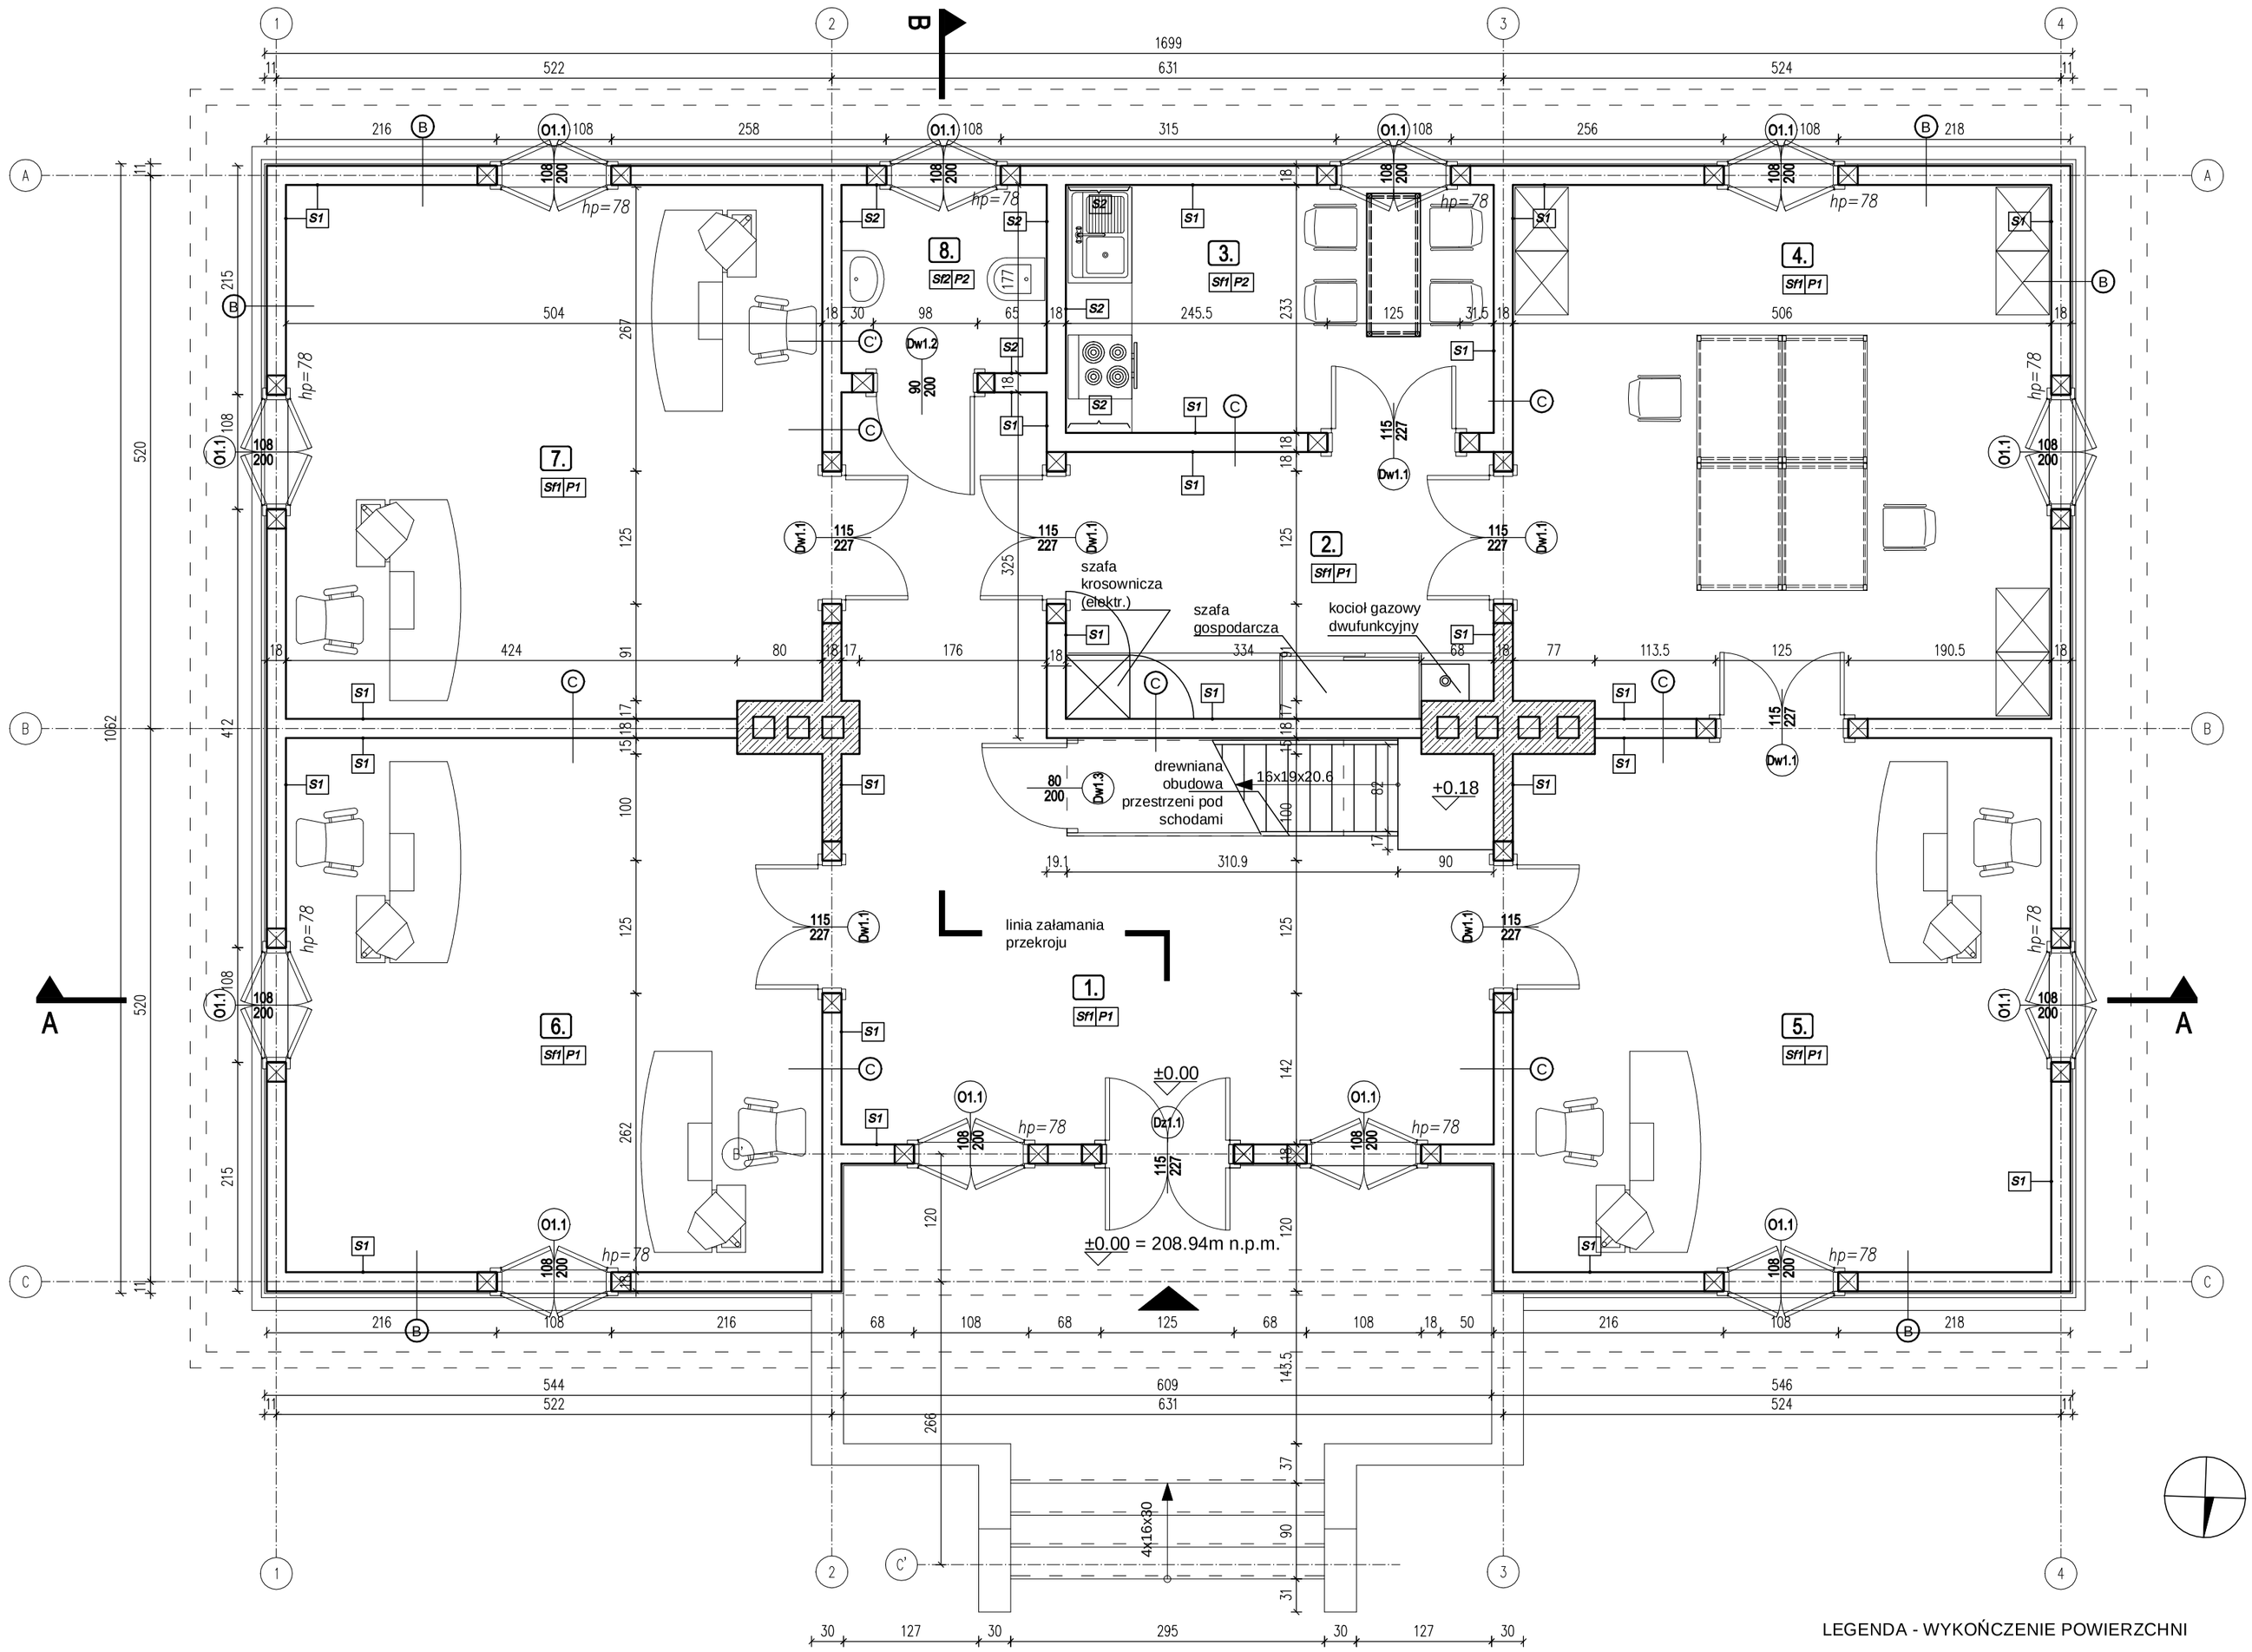


# RZUT PARTERU

**A** PODMURÓWKA
- tynk wapienno-cementowy
- cegła pełna palona

**B** ŚCIANY ZEWNĘTRZNE
- pobiała wapienna
- tynk wapienno-piaskowy
- panele z wełny celulozowej 5cm
- belki z drewna iglastego 18-20 cm
- tynk wapienny na listwach
- pobiała wapienna

**C** ŚCIANY WEWNĘTRZNE
- pobiała wapienna
- tynk wapienny na listwach
- belki z drewna iglastego 18-20 cm
- tynk wapienny na listwach
- pobiała wapienna

**C** ŚCIANY WEWNĘTRZNE
- ceramika ścienna
- tynk wapienny na listwach
- belki z drewna iglastego 18-20 cm
- tynk wapienny na listwach
- pobiała wapienna

**D** DACH
- dachówka ceramiczna
- łaty 5x6 cm
- kontrłaty 2,5x4 cm
- membrana dachowa lub papa
- deskowanie pełne tarcica iglasta 2,5x 12-15 cm
- krokwie

**E** STROP
- deski sosnowe gr, 4,5 cm łączone na pióro i wpust
- belki (tragarze) / wełna celulozowa
- płyta gkf na ruszcie systemowym
- podsufitówka-deski z tarcicy iglastej
- tynk wapienny na trzcinie, na stykach ze ścianami fasety

**F** POSADZKA NA GRUNCIE
- deski sosnowe klejone 3,6 cm
- legary/pustka
- papa izolacyjna
- folia izolacyjna
- keramzyt / słupki ceglane (konstrukcja pod legary)
- płyta żelbetowa 25cm
- chudy beton 10cm
- zagęszczony grunt

**G** POSADZKA NA GRUNCIE
- płytki ceramiczne
- folia izolacyjna
- wylewka betonowa 8cm
- keramzyt stabilizowany betonem
- płyta żelbetowa 25cm
- chudy beton 10cm
- zagęszczony grunt

**H** POSADZKA I SCHODY NA GRUNCIE
- okładzina kamienna 3cm
- płyta żelbetowa 10cm
- folia izolacyjna
- zagęszczony grunt

| | |
|---|---|
| | ściany z cegły pełnej |
| | elementy żelbetowe |
| | elementy betonowe |
| | keramzyt |

## ZESTAWIENIE POWIERZCHNI

| l.p. | nazwa pomieszczenia | powierzchnia | posadzka |
|---|---|---|---|
| 1. | hol | 29,00 | deski sosnowe |
| 2. | komunikacja | 9,73 | deski sosnowe |
| 3. | pomieszczenie socjalne | 9,11 | deski sosnowe |
| 4. | sala warsztatowa do prac czystych | 24,89 | deski sosnowe |
| 5. | pomieszczenie biurowe | 24,90 | deski sosnowe |
| 6. | pomieszczenie biurowe | 24,80 | deski sosnowe |
| 7. | pomieszczenie biurowe | 24,78 | deski sosnowe |
| 8. | WC | 3,27 | płytki ceramiczne |
| | **RAZEM** | **150,49** | 0,00 |




**UWAGI OGÓLNE:**
1. Projekt należy rozpatrywać łącznie z projektami innych branż.
2. Projekt należy rozpatrywać łącznie z opisem technicznym.
3. Wszelkie zmiany w stosunku do projektu powinny być przedstawione nadzorowi autorskiemu.
4. Wszystkie wymiary sprawdzić w naturze.

## LEGENDA - WYKOŃCZENIE POWIERZCHNI

ŚCIANY

**S1** tynk wapienny na listwach + pobiała wapienna

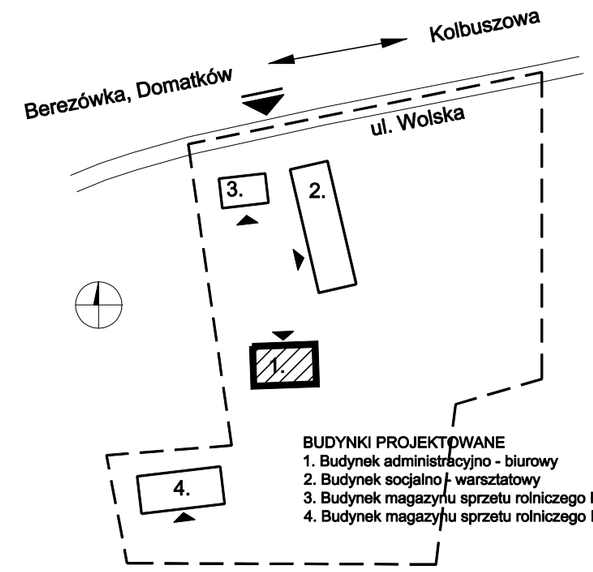**S2** płytki ceramiczne do wys. 210cm od posadzki, powyżej tynk wapienny na listwach + pobiała wapienna

SUFITY

**Sf1** tynk wapienny na trzcinie

**Sf2** sufit podwieszany g-k

POSADZKI

**P1** deski gr 3,6cm, szer.15-35cm (min. 50% desek szerszych niż 15cm) łączone na pióro i wpust, kołkowane do legarów

**P2** płytki ceramiczne

**BUDOWA ZESPOŁU OBIEKTÓW PARKU ETNOGRAFICZNEGO MUZEUM KULTURY LUDOWEJ W KOLBUSZOWEJ – CZĘŚĆ I (STREFA ZAPLECZA „A", ZAŁOŻENIE DWORSKIE)**

Adres inwestycji
ul. Wolska 36, Domatków, 36-100 Kolbuszowa, dz. 421/4, 420/6

Inwestor
Muzeum Kultury Ludowej ul. Kościuszki 6, 36-100 Kolbuszowa

Branża
ARCHITEKTURA

Stadium
PROJEKT WYKONAWCZY

Rysunek
**BUDYNEK ADMINISTRACYJNO-BIUROWY [1]**
**RZUT PARTERU**

Skala
1:50

Data
GRUDZIEŃ 2012


Projektant
mgr inż. arch., mgr inż. akustyk - elekronik Robert Lebioda
nr upr. 704/01/DUW

Sprawdzający
mgr inż. arch. Zbigniew Magdziarek
nr upr. WP/07/07

Opracowanie
mgr inż. arch. Ewa Wolna

**„Sound & Space" sp. z o.o.**
60-682 Poznań, ul. Wł. Biegańskiego 61A
Tel./Fax.: (061) 825-65-27
biuro@soundspace.eu


Nr rys.
A 1.1