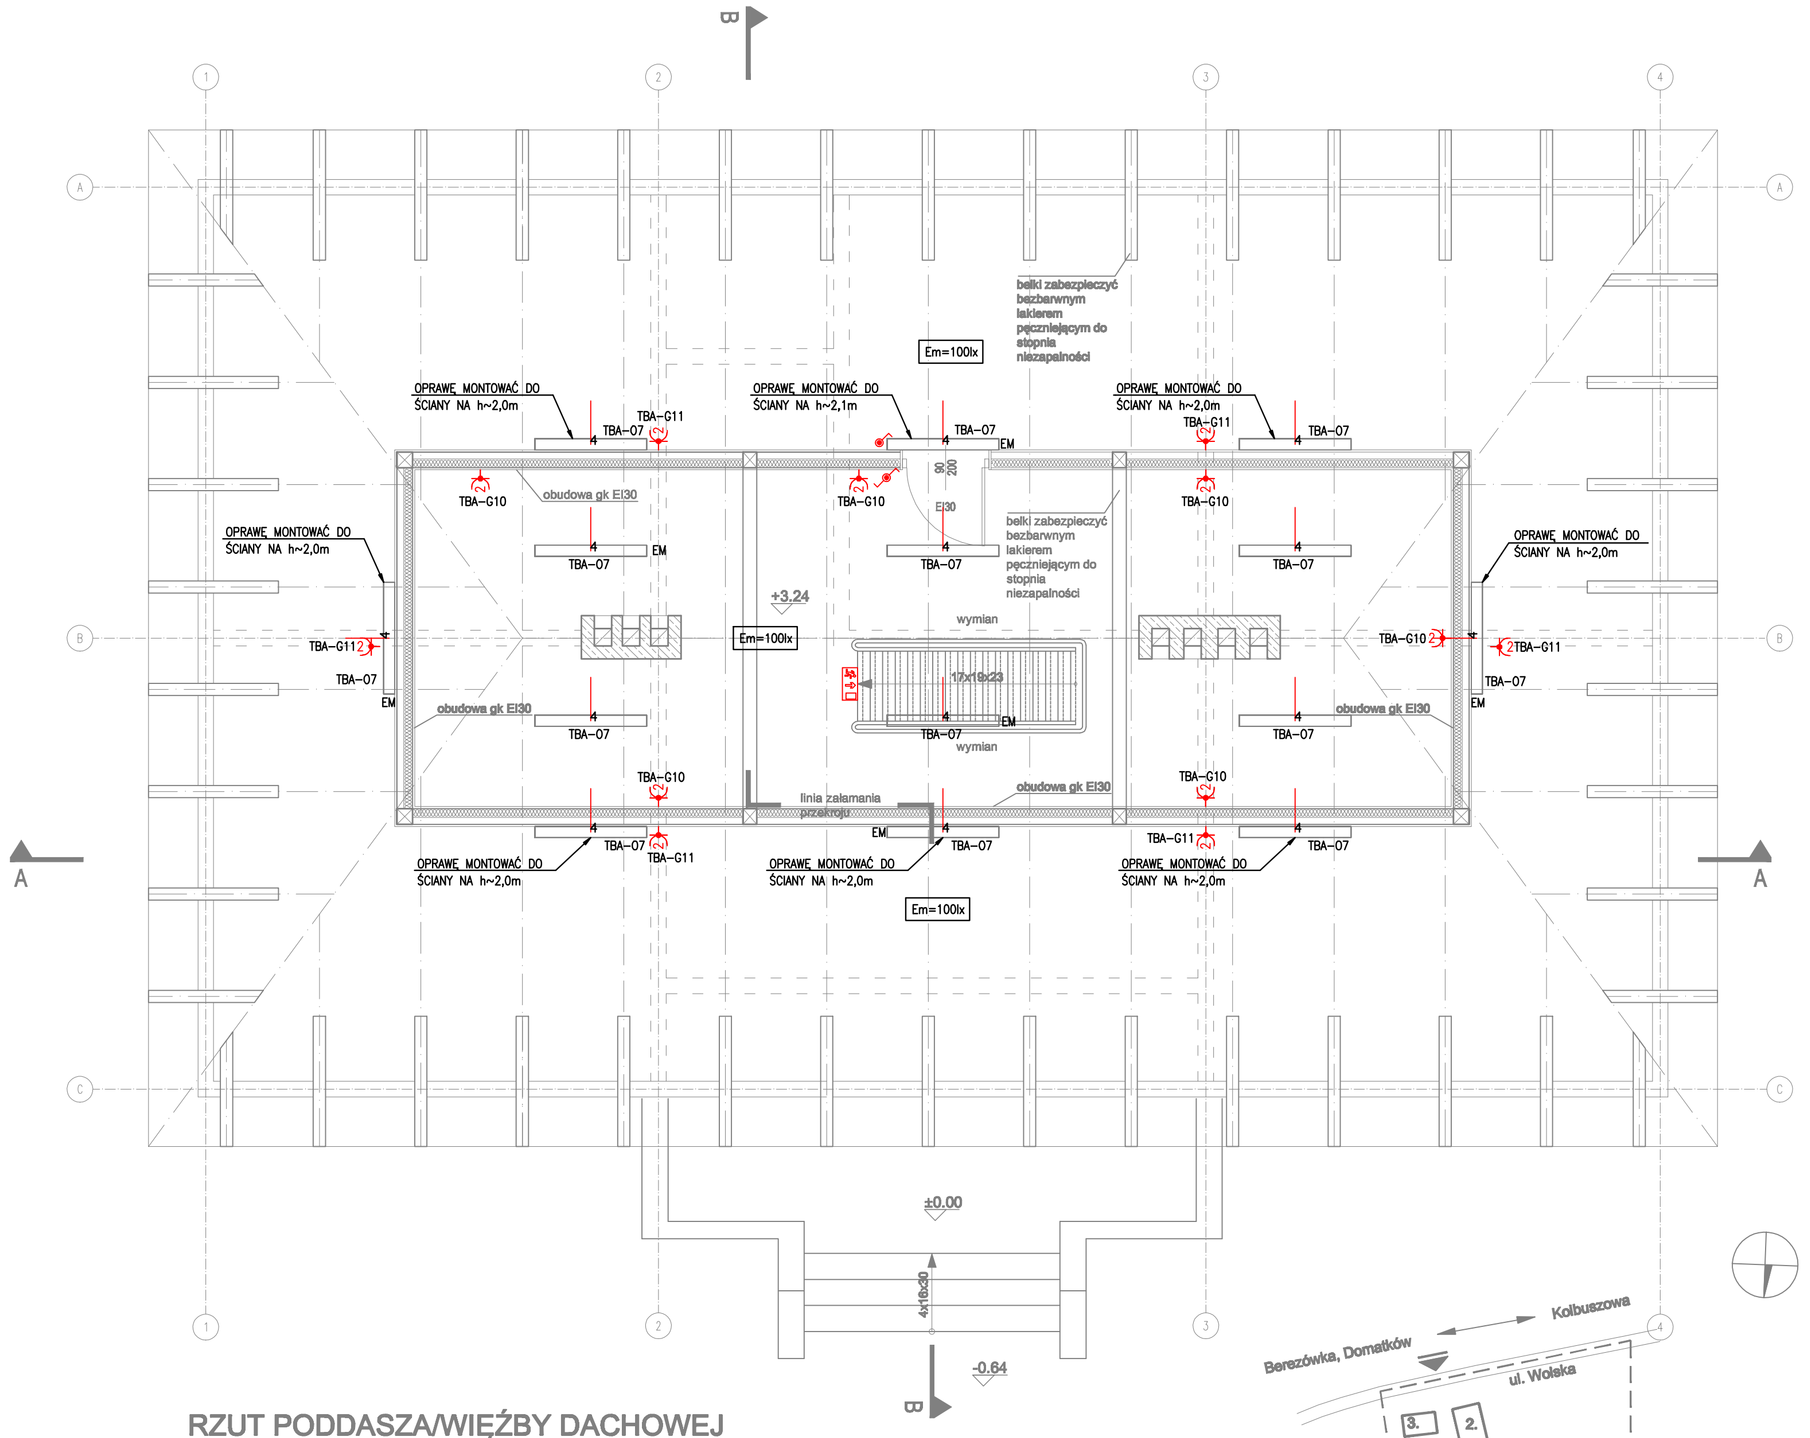

A PODMURÓWKA
- tynk wapienno-cementowy
- cegła pełna palona

B ŚCIANY ZEWNĘTRZNE
- pobiała wapienna
- tynk wapienno-piaskowy
- ocieplenie suprema lub panele z wełny celulozowej
- belki z drewna iglastego 18-20 cm
- tynk wapienny na listwach
- pobiała wapienna

C ŚCIANY WEWNĘTRZNE
- pobiała wapienna
- tynk wapienny na listwach
- belki z drewna iglastego 18-20 cm
- tynk wapienny na listwach
- pobiała wapienna

C' ŚCIANY WEWNĘTRZNE
- ceramika ścienna
- tynk wapienny na listwach
- belki z drewna iglastego 18-20 cm
- tynk wapienny na listwach
- pobiała wapienna

D DACH
- dachówka ceramiczna
- łaty 5x6 cm
- kontrłaty 2,5x4 cm
- membrana dachowa lub papa
- deskowanie pełne tarcica iglasta 2,5x 12-15 cm
- krokwie

E STROP
- deski sosnowe gr, 4,5 cm łączone na pióro i wpust
- belki (tragarze) / wełna celulozowa
- płyta gkf na rusztach systemowym podsufitówka-deski z tarcicy iglastej
- tynk wapienny na trzcinie, na stykach ze ścianami fasety

F POSADZKA NA GRUNCIE
- deski sosnowe klejone 2,2 cm
- wylewka wyrównująca 0,5 cm
- warstwa dociskowa z zaprawy cementowej min C12/15, 5 cm
- wylewka z zaprawy styropianowo-cementowej 10 cm
- papa fundamentowa termozgrzewalna modyfikowana SBS
- podkład gruntujący
- wylewka betonowa B 10, 10 cm
- podsypka zagęszczona 15 cm
- zagęszczony grunt

Uwagi i oznaczenia według rysunku E1.1
"BUDYNEK ADMINISTRACYJNO-BIUROWY [1]
RZUT PARTERU-INSTALACJE ELEKTRYCZNE"

BUDOWA ZESPOŁU OBIEKTÓW PARKU ETNOGRAFICZNEGO MUZEUM KULTURY LUDOWEJ W KOLBUSZOWEJ
– CZĘŚĆ I (STREFA ZAPLECZA „A", ZAŁOŻENIE DWORSKIE)

Adres inwestycji
ul. Wolska 36, Domatków, 36-100 Kolbuszowa, dz. 421/4, 420/6

Inwestor
Muzeum Kultury Ludowej ul. Kołobrzeżki 6, 36-100 Kolbuszowa

Branża
INSTALACJE ELEKTRYCZNE

Stadium
PROJEKT WYKONAWCZY

Rysunek
BUDYNEK ADMINISTRACYJNO-BIUROWY [1]
RZUT PODDASZA-INSTALACJE ELEKTRYCZNE

Skala
SKALA 1:50

Data
GRUDZIEŃ 2012

Projektant
mgr inż. Krystyna Stanclik
nr upr. 440/77/Wwm

Sprawdzający
mgr inż. Maria Pawlik
nr upr. 2554/91/WBPP

Opracowanie
mgr inż. Tomasz Stoyz

„Beonet & Space" sp. z o.o.
60-682 Poznań, ul. Wł. Sikorskiego 81A
Tel./Fax.: (061) 625-65-27
biuro@soundspace.eu

Nr rys.
E1.2