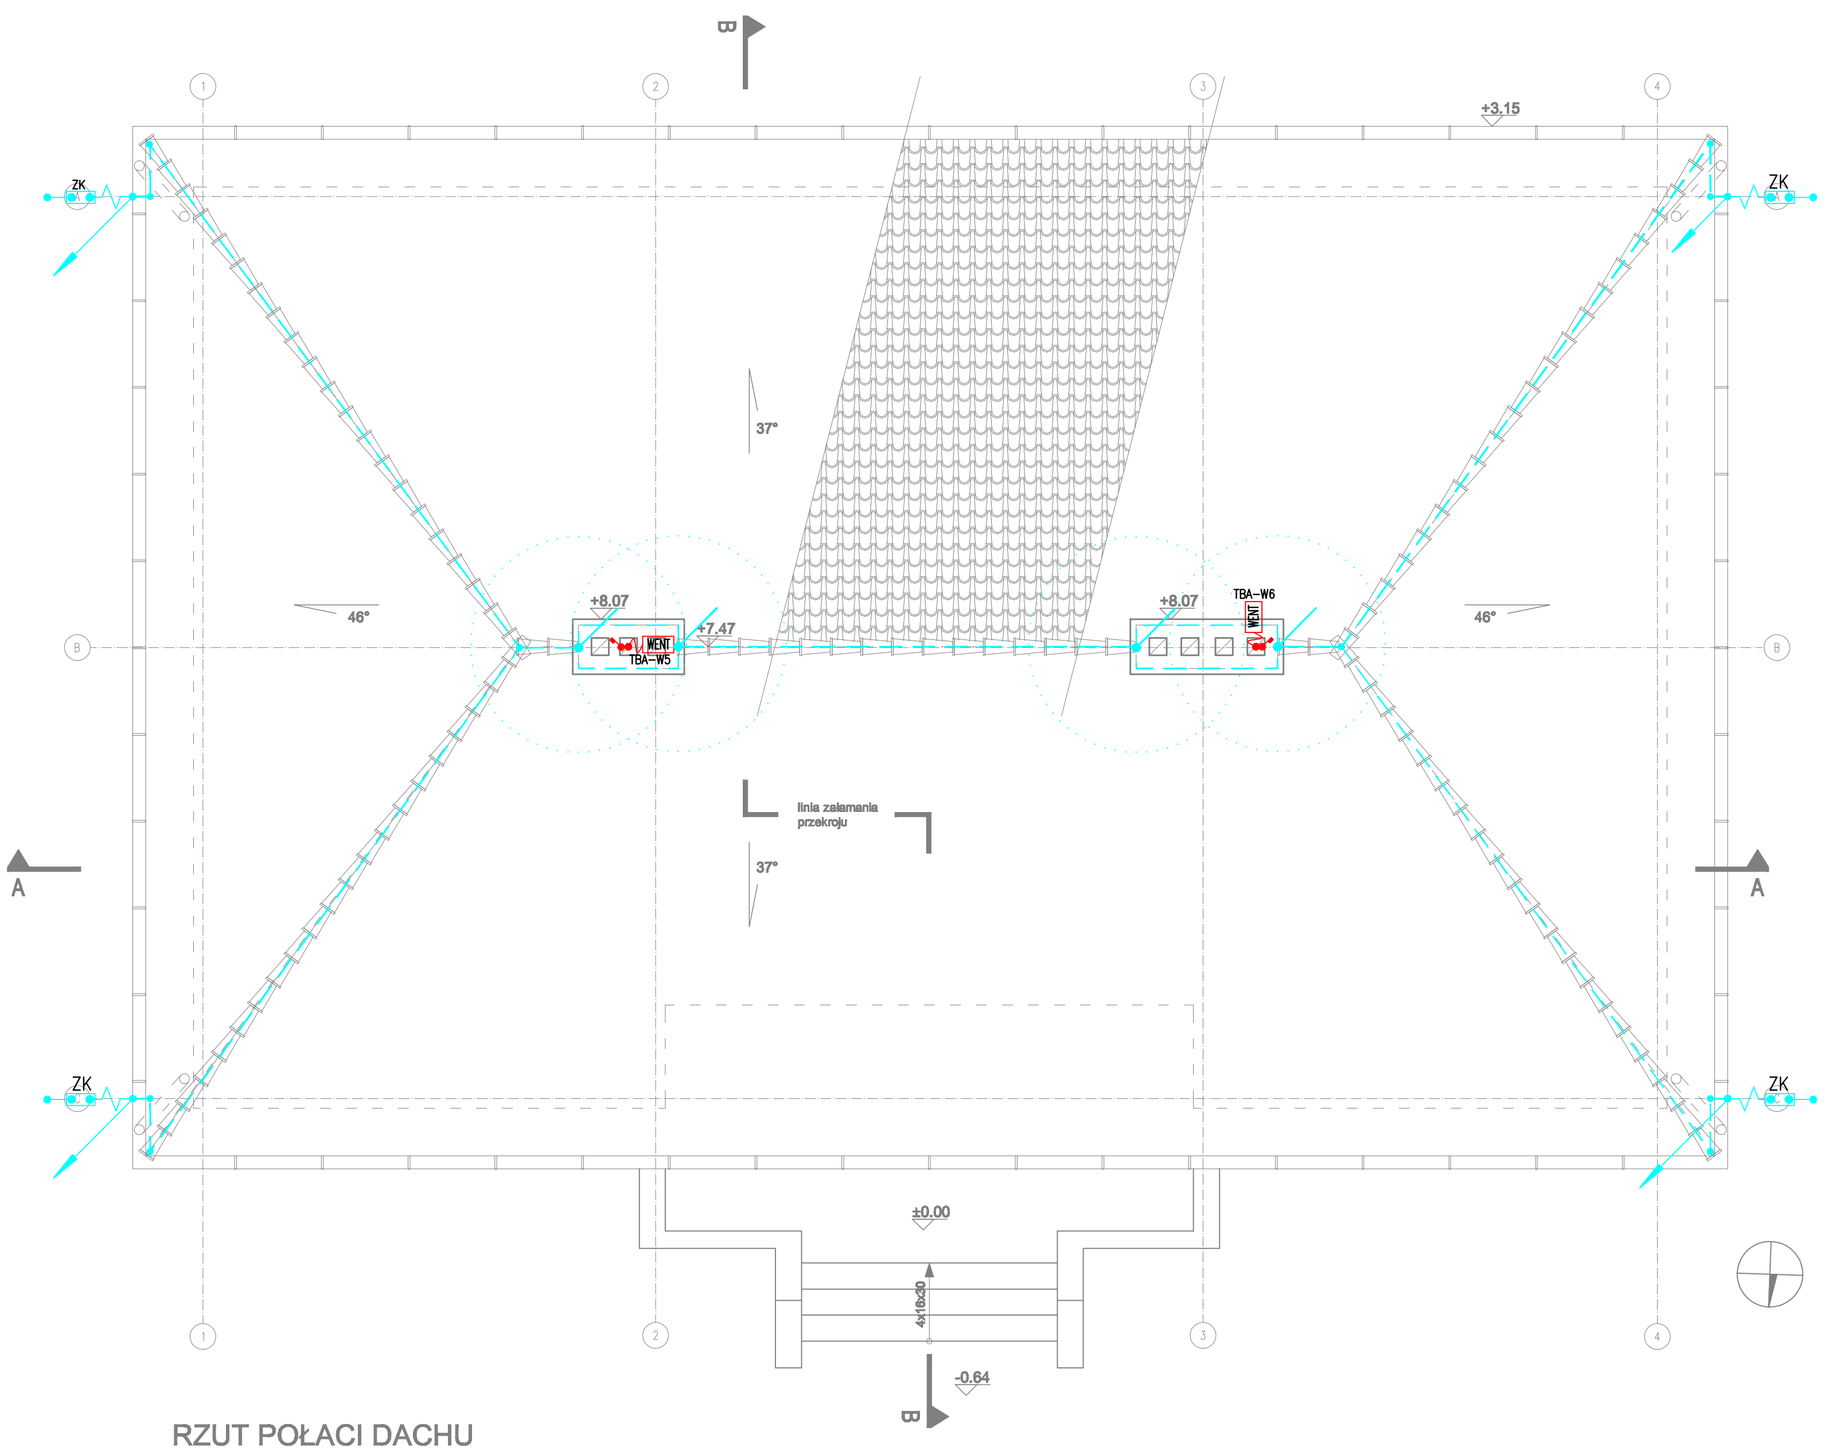

RZUT POŁACI DACHU

– Zwód poziomy DFø8mm

ZK – Przewód odprowadzający drut DFø8mm w rurce PCV22/ grubościennej(min 5mm), złącza kontrolne–montowane w obudowach, w studzience w gruncie np. firmy Galmar

– Zwód pionowy izolowany Ø16mm², h=1,5m montowany do komina za pomocą elementów dystansujących z zaznaczoną strefą ochronną

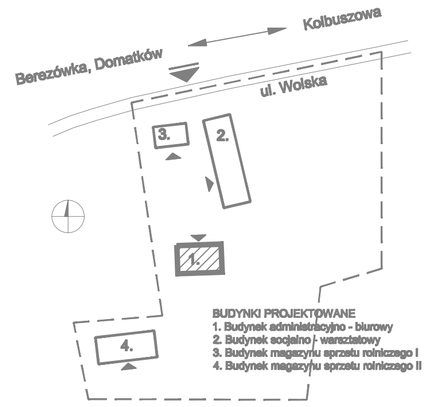

BUDOWA ZESPOŁU OBIEKTÓW PARKU ETNOGRAFICZNEGO MUZEUM KULTURY LUDOWEJ W KOLBUSZOWEJ
– CZĘŚĆ I (STREFA ZAPLECZA „A", ZAŁOŻENIE DWORSKIE)

Adres inwestycji
ul. Wolska 36, Domatków, 36-100 Kolbuszowa, dz. 421/4, 420/8

Inwestor
Muzeum Kultury Ludowej ul. Kościuszki 6, 36-100 Kolbuszowa

Branża
INSTALACJE ELEKTRYCZNE

Stadium
PROJEKT WYKONAWCZY

Rysunek
BUDYNEK ADMINISTRACYJNO-BIUROWY [1]
RZUT DACHU-INSTALACJA ODGROMOWA

Skala
SKALA 1:50

Data
GRUDZIEŃ 2012

Projektant
mgr inż. Krystyna Standik
nr upr. 44077/Wwm

Sprawdzający
mgr inż. Maria Pawlik
nr upr. 255/91/WSPP

Opracowanie
mgr inż. Tomasz Strzyż

„Sound & Space" sp. z o.o.
60-682 Poznań, ul. Wł. Reymonta 51A
Tel./Fax.: (061) 823-05-27
biuro@soundspace.eu

Nr rys.
E1.3

A PODMURÓWKA
tynk wapienno-cementowy
cegła pełna pełona

B ŚCIANY ZEWNĘTRZNE
pobiała wapienna
tynk wapienno-piaskowy
ocieplenie suprema lub panele z wełny celulozowej
belki z drewna iglastego 18-20 cm
tynk wapienny na listwach
pobiała wapienna

C ŚCIANY WEWNĘTRZNE
pobiała wapienna
tynk wapienny na listwach
belki z drewna iglastego 18-20 cm
tynk wapienny na listwach
pobiała wapienna

C' ŚCIANY WEWNĘTRZNE
ceramika ścienna
tynk wapienny na listwach
belki z drewna iglastego 18-20 cm
tynk wapienny na listwach
pobiała wapienna

D DACH
dachówka ceramiczna
łaty 5x6 cm
kontrłaty 2,5x4 cm
membrana dachowa lub papa
deskowanie pełne tarcica iglasta 2,5x 12-15 cm
krokwie

E STROP
deski sosnowe gr, 4,5 cm łączone na pióro i wpust
belki (tragarze) / wełna celulozowa
płyta gkf na ruszcie systemowym
podsufitówka-deski z tarcicy iglastej
tynk wapienny na trzcinie, na stykach ze ścianami fasety

F POSADZKA NA GRUNCIE
deski sosnowe klejone 2,2 cm
wylewka wyrównująca 0,5 cm
warstwa dociskowa z zaprawy cementowej min C12/15, 5 cm
wylewka z zaprawy styropianowo-cementowej 10 cm
papa fundamentowa termozgrzewalna modyfikowana SBS
podkład gruntujący
wylewka betonowa B 10, 10 cm
podsypka zagęszczona 15 cm
zagęszczony grunt