







Załącznik nr 2 do Opisu przedmiotu zamówienia - Propozycja zagospodarowania terenu, skala 1:500

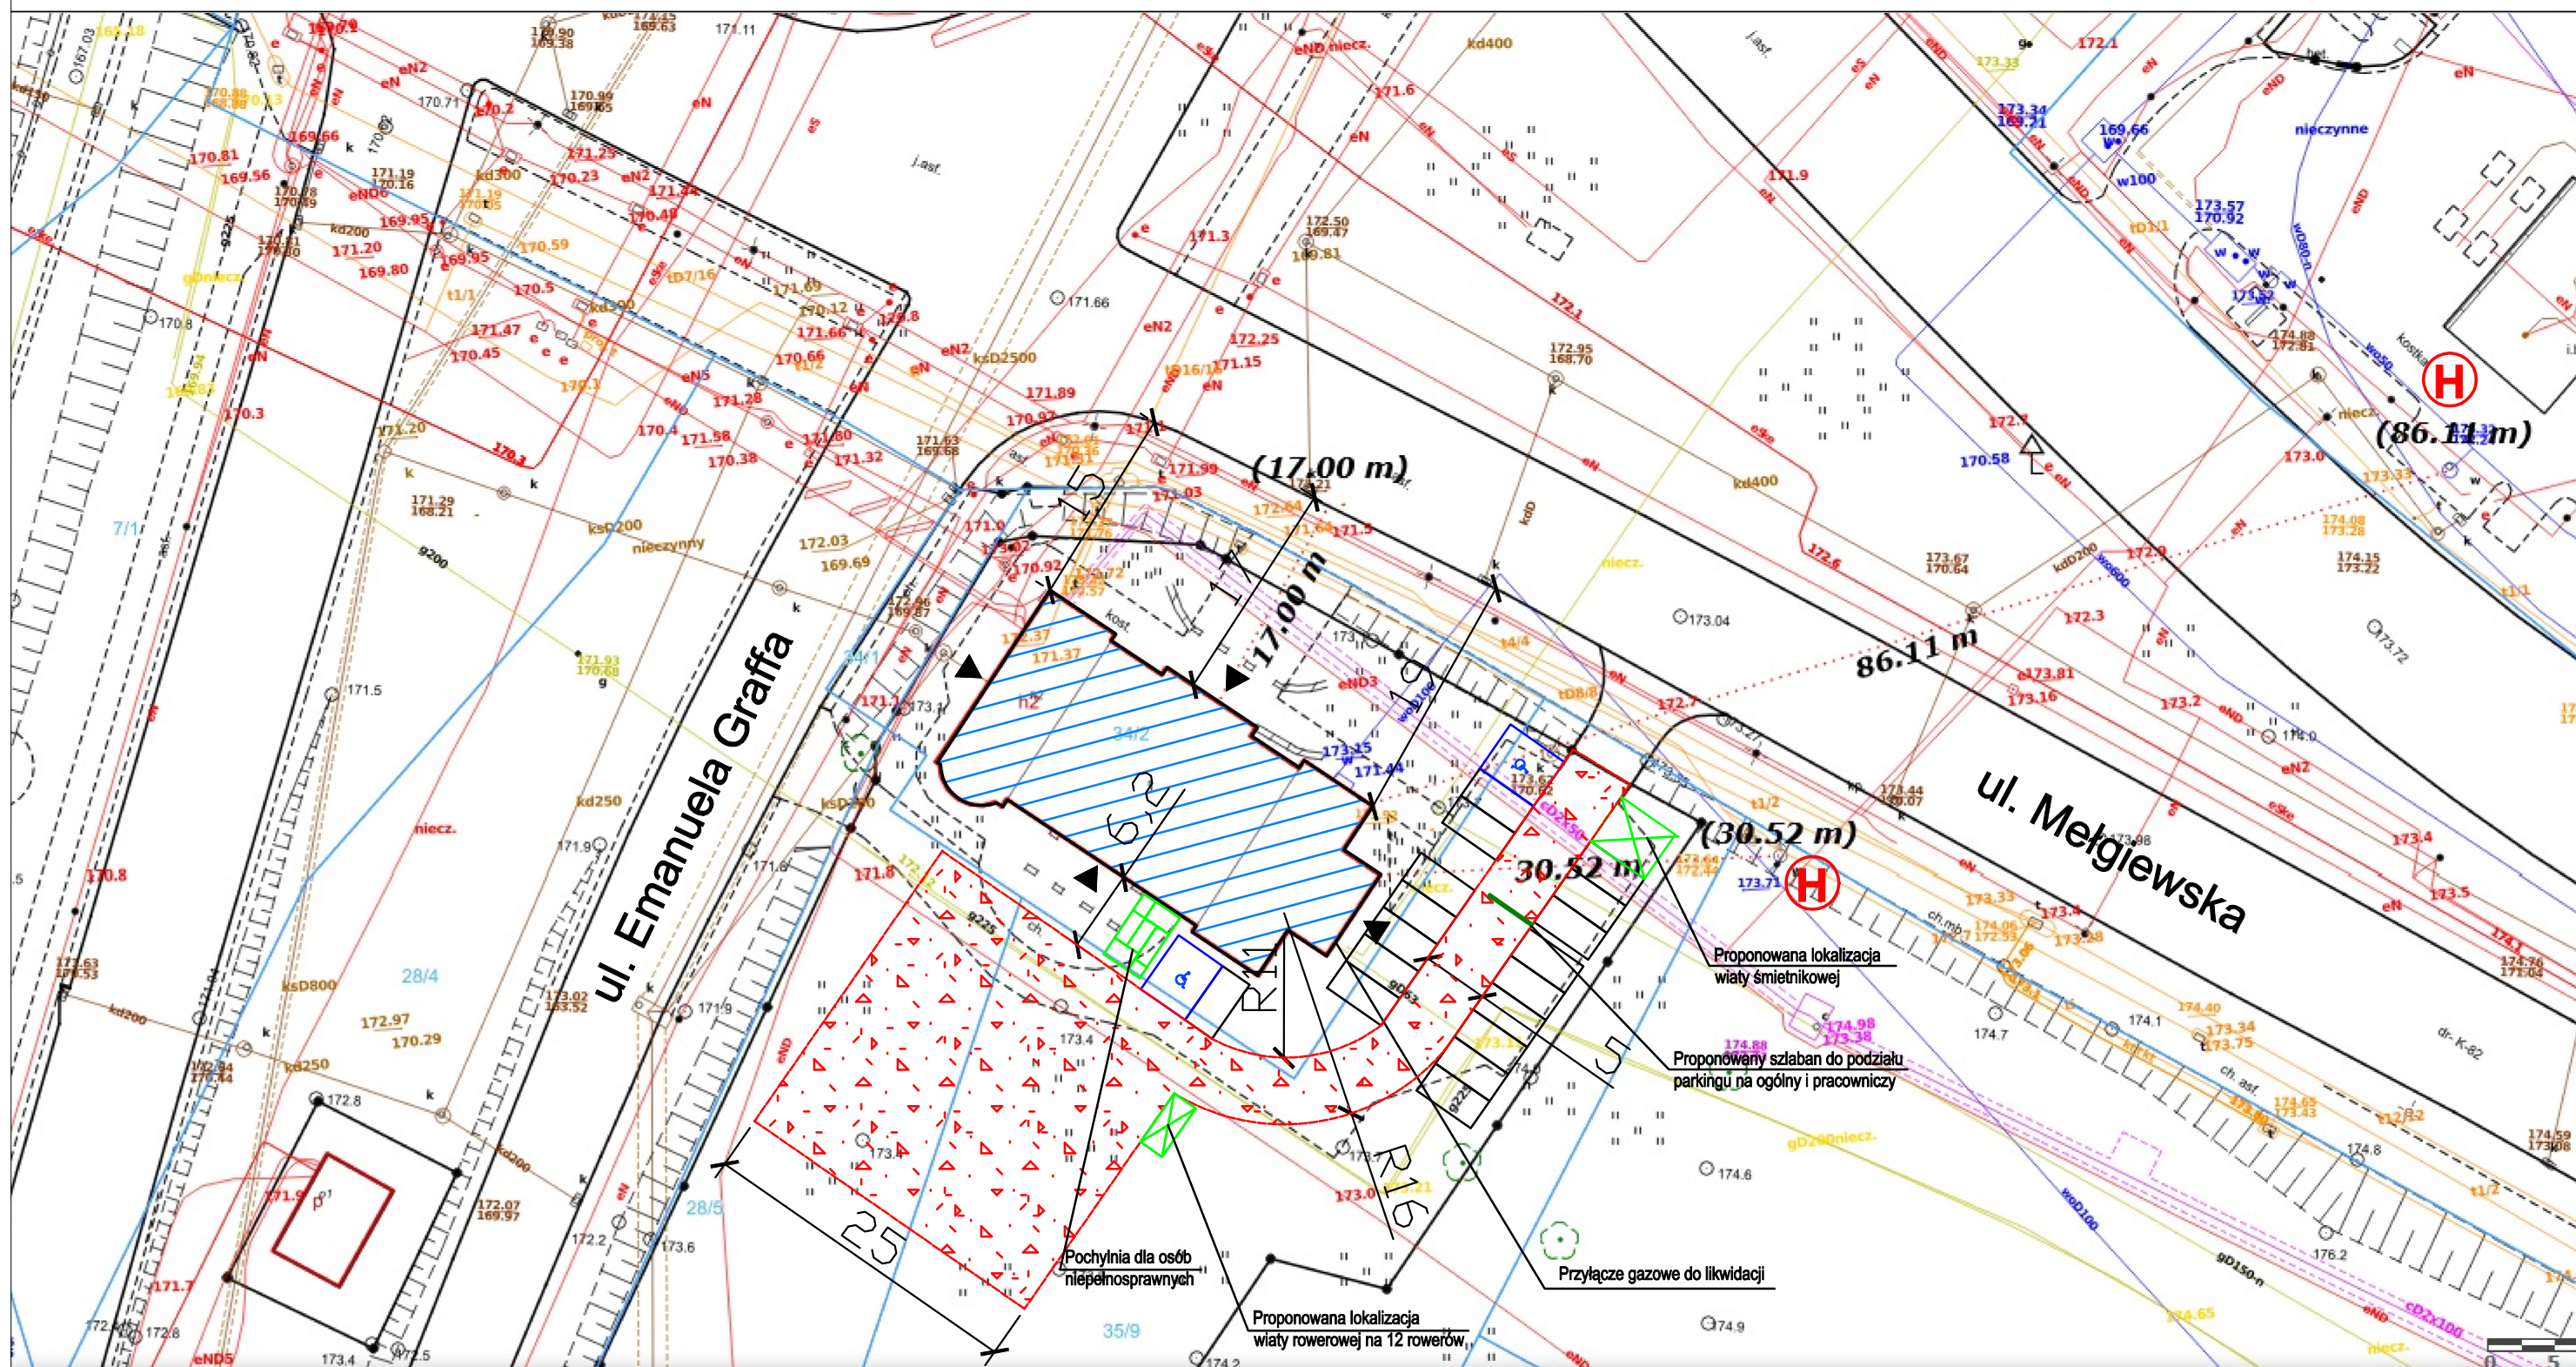

Źródło: <https://mapy.geoportal.gov.pl>

Ilość miejsc parkingowych dostosować do wymagań wskazanych w § 13 Planu zagospodarowania przestrzennego

-  Hydrant zewnętrzny
-  Proponowana droga pożarowa, jeśli jej budowa będzie konieczna
-  Miejsce parkingowe
-  Miejsce parkingowe dla osoby niepełnosprawnej
-  Włata rowerowa, śmietnikowa