

ZESTAWIENIE POWIERZCHNI - PRZYZIEMIE		
nr.	nazwa	powierzchnia [m2]
-1.01	KOMUNIKACJA	11.62
-1.02	MAGAZYN	4.92
-1.03	KOMUNIKACJA	6.17
-1.03a	POMIESZCZENIE	1.47
-1.04	KOMUNIKACJA	2.60
-1.05	PRZEDSIONEK	2.43
-1.06	WC MĘSKI	2.61
-1.07	PRZEDSIONEK	1.47
-1.08	WC DAMSKI	1.32
-1.09	KOMUNIKACJA	6.44
-1.10	SZATNIA	4.84
-1.11	POMIESZCZENIE SOCJALNE	15.07
-1.12	MAGAZYN	2.27
-1.13	POMIESZCZENIE GOSPODARCZE	1.18
-1.14	PRZEDSIONEK	1.86
-1.14a	POM. Z PISUAREM	1.86
-1.14b	WC MĘSKI	2.28
-1.15	PRZEDSIONEK	1.71
-1.15a	WC	1.92
-1.16	MAGAZYN	6.16
-1.17	MAGAZYN	9.52
-1.18	PRALNIA	29.46
-1.19	KOMUNIKACJA	4.80
-1.20	POMIESZCZENIE TECHNICZNE	14.21
-1.21	POMIESZCZENIE TECHNICZNE	16.55
-1.22	KOMUNIKACJA	19.30
-1.23	KOMUNIKACJA	16.43
-1.24	MAGAZYN	12.09
-1.25	MAGAZYN	11.38
-1.26	MAGAZYN	7.81
-1.27	KOMUNIKACJA	5.49
-1.28	MAGAZYN	17.74
-1.29	MAGAZYN	5.84
-1.30	ROZDZIELNIA POSILKÓW	47.71
-1.31	KOMUNIKACJA	4.23
-1.32	KOMUNIKACJA	12.30
SUMA POWIERZCHNI NETTO		315.06

LEGENDA:

- ŚCIANY ISTNIEJĄCE
- ŚCIANY PROJEKTOWANE
- WYBURZENIA


ZASTRZEGA SIĘ WSZELKIE PRAWA WYNIKAJĄCE Z USTAWY O PRAWIE AUTORSKIM. RYSUNEK TEN NIE MOŻE BYĆ PRZERYŚLOWANY, ZMIENIONY LUB OSTATKOWY KOMUNIKOLWIEK BEZ PISEMNEJ ZGODY AUTORA. PODSTAWA PRAWNA: USTAWA O PRAWIE AUTORSKIM I PRAWACH POKREWNYCH Z DNIA 4.02.1994 (DZ. U. NR 24 z 1994r. poz. 83).

NAZWA
Przebudowa i remont konserwatorski Palacu w Lisowicach, w ramach zadaniapod nazwą: Modernizacja budynku palacu w Lisowicach?

JEDNOSTKA PROJEKTOWA
Biurow projektów
HOTELATURA
ekologiczna architektura sp. z o. o.
www.ekotektura.com info@ekotektura.com
gm79305030 35-045 Katowice ul. Konarskiego 31/2

TYTUŁ RYSUNKU
KONCEPCJA - RZUT PRZYZIEMIA

PROJEKTANT MGR. INŻ. ARCH. PIOTR PYRTEK	UPRAWNIENIA MPOIA/129/2008	PODPIS
DATA lipiec 2025	SKALA 1:100	NR RYSUNKU PK01

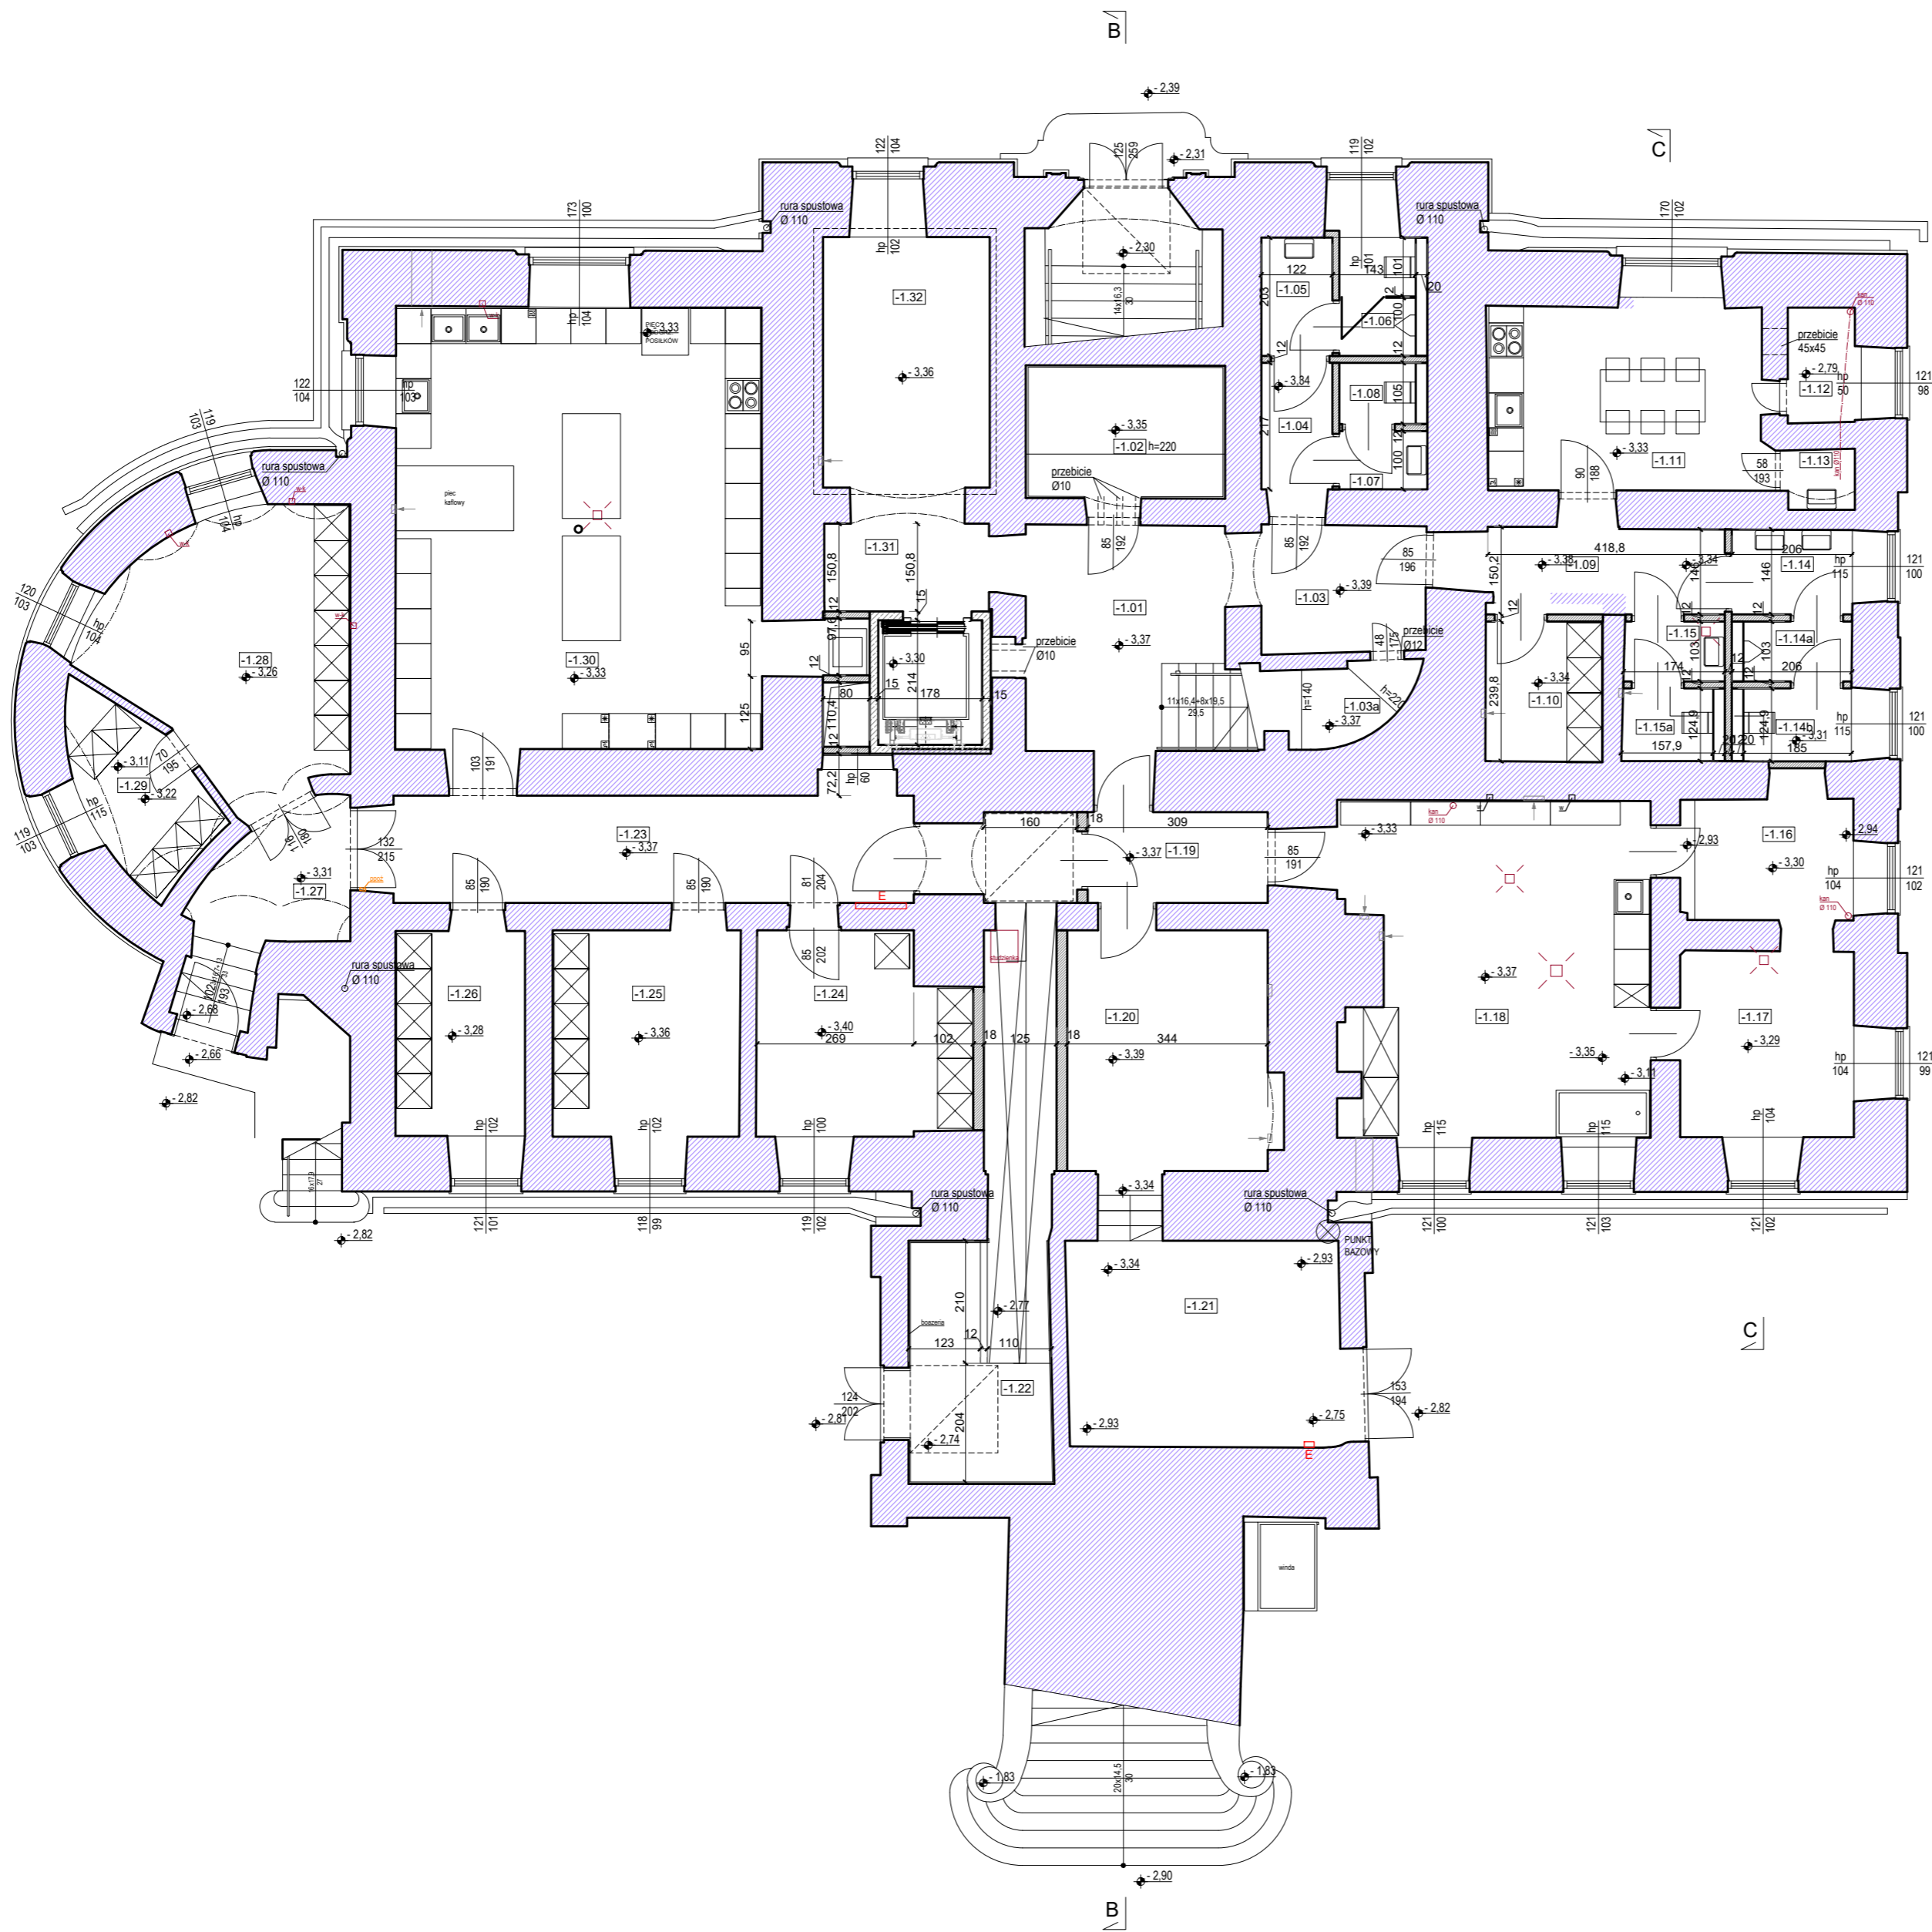

ZESTAWIENIE POWIERZCHNI - PRZYZIEMIE		
nr.	nazwa	powierzchnia [m2]
-1.01	KOMUNIKACJA	11.62
-1.02	MAGAZYN	4.92
-1.03	KOMUNIKACJA	6.17
-1.03a	POMIESZCZENIE	1.47
-1.04	KOMUNIKACJA	2.60
-1.05	PRZEDSIONEK	2.43
-1.06	WC MĘSKI	2.61
-1.07	PRZEDSIONEK	1.47
-1.08	WC DAMSKI	1.32
-1.09	KOMUNIKACJA	6.44
-1.10	SZATNIA	4.84
-1.11	POMIESZCZENIE SOCJALNE	15.07
-1.12	MAGAZYN	2.27
-1.13	POMIESZCZENIE GOSPODARCZE	1.18
-1.14	PRZEDSIONEK	1.86
-1.14a	POM. Z PISUAREM	1.86
-1.14b	WC MĘSKI	2.28
-1.15	PRZEDSIONEK	1.71
-1.15a	WC	1.92
-1.16	MAGAZYN	6.16
-1.17	MAGAZYN	9.52
-1.18	PRALNIA	29.46
-1.19	KOMUNIKACJA	4.80
-1.20	POMIESZCZENIE TECHNICZNE	14.21
-1.21	POMIESZCZENIE TECHNICZNE	16.55
-1.22	KOMUNIKACJA	19.30
-1.23	KOMUNIKACJA	16.43
-1.24	MAGAZYN	12.09
-1.25	MAGAZYN	11.38
-1.26	MAGAZYN	7.81
-1.27	KOMUNIKACJA	5.49
-1.28	MAGAZYN	17.74
-1.29	MAGAZYN	5.84
-1.30	ROZDZIELNIA POSILKÓW	47.71
-1.31	KOMUNIKACJA	4.23
-1.32	KOMUNIKACJA	12.30
SUMA POWIERZCHNI NETTO		315.06


LEGENDA:

ściany istniejące

ściany projektowane

ZASTRZĘGA SIĘ WSZELKIE PRAWA WYNIKAJĄCE Z USTAWY O PRAWIE AUTORSKIM. RYSUNEK TEN NIE MOŻE BYĆ PRZERYSZONY, ZMIENIONY LUB OSTATKOWY KOMUNIKOLWIEK BEZ PISEMNEJ ZGODY AUTORA. PODSTAWA PRAWNA: USTAWA O PRAWIE AUTORSKIM I PRAWACH POKREWNYCH Z DNIA 4.02.1994 (DZ. U. NR 24 z 1994r. poz. 83).

NAZWA Przebudowa i remont konserwatorski Pałacu w Lisowicach, w ramach zadaniapod nazwą: Modernizacja budynku pałacu w Lisowicach?		
JEDNOSTKA PROJEKTOWA Biurow projektów Ekotekstura ekologiczna architektura sp. z o. o. www.ekotekstura.com info@ekotekstura.com gm793090300 35-049 Katowice ul. Konarskiego 31/2		
TYTUŁ RYSUNKU KONCEPCJA - RZUT PRZYZIEMIA bez wyburzeń		
PROJEKTANT MGR. INŻ. ARCH. PIOTR PYRTEK	UPRAWNIENIA MPOA/129/2008	PODPIS
DATA lipiec 2025	SKALA 1:100	NR RYSUNKU PK01a

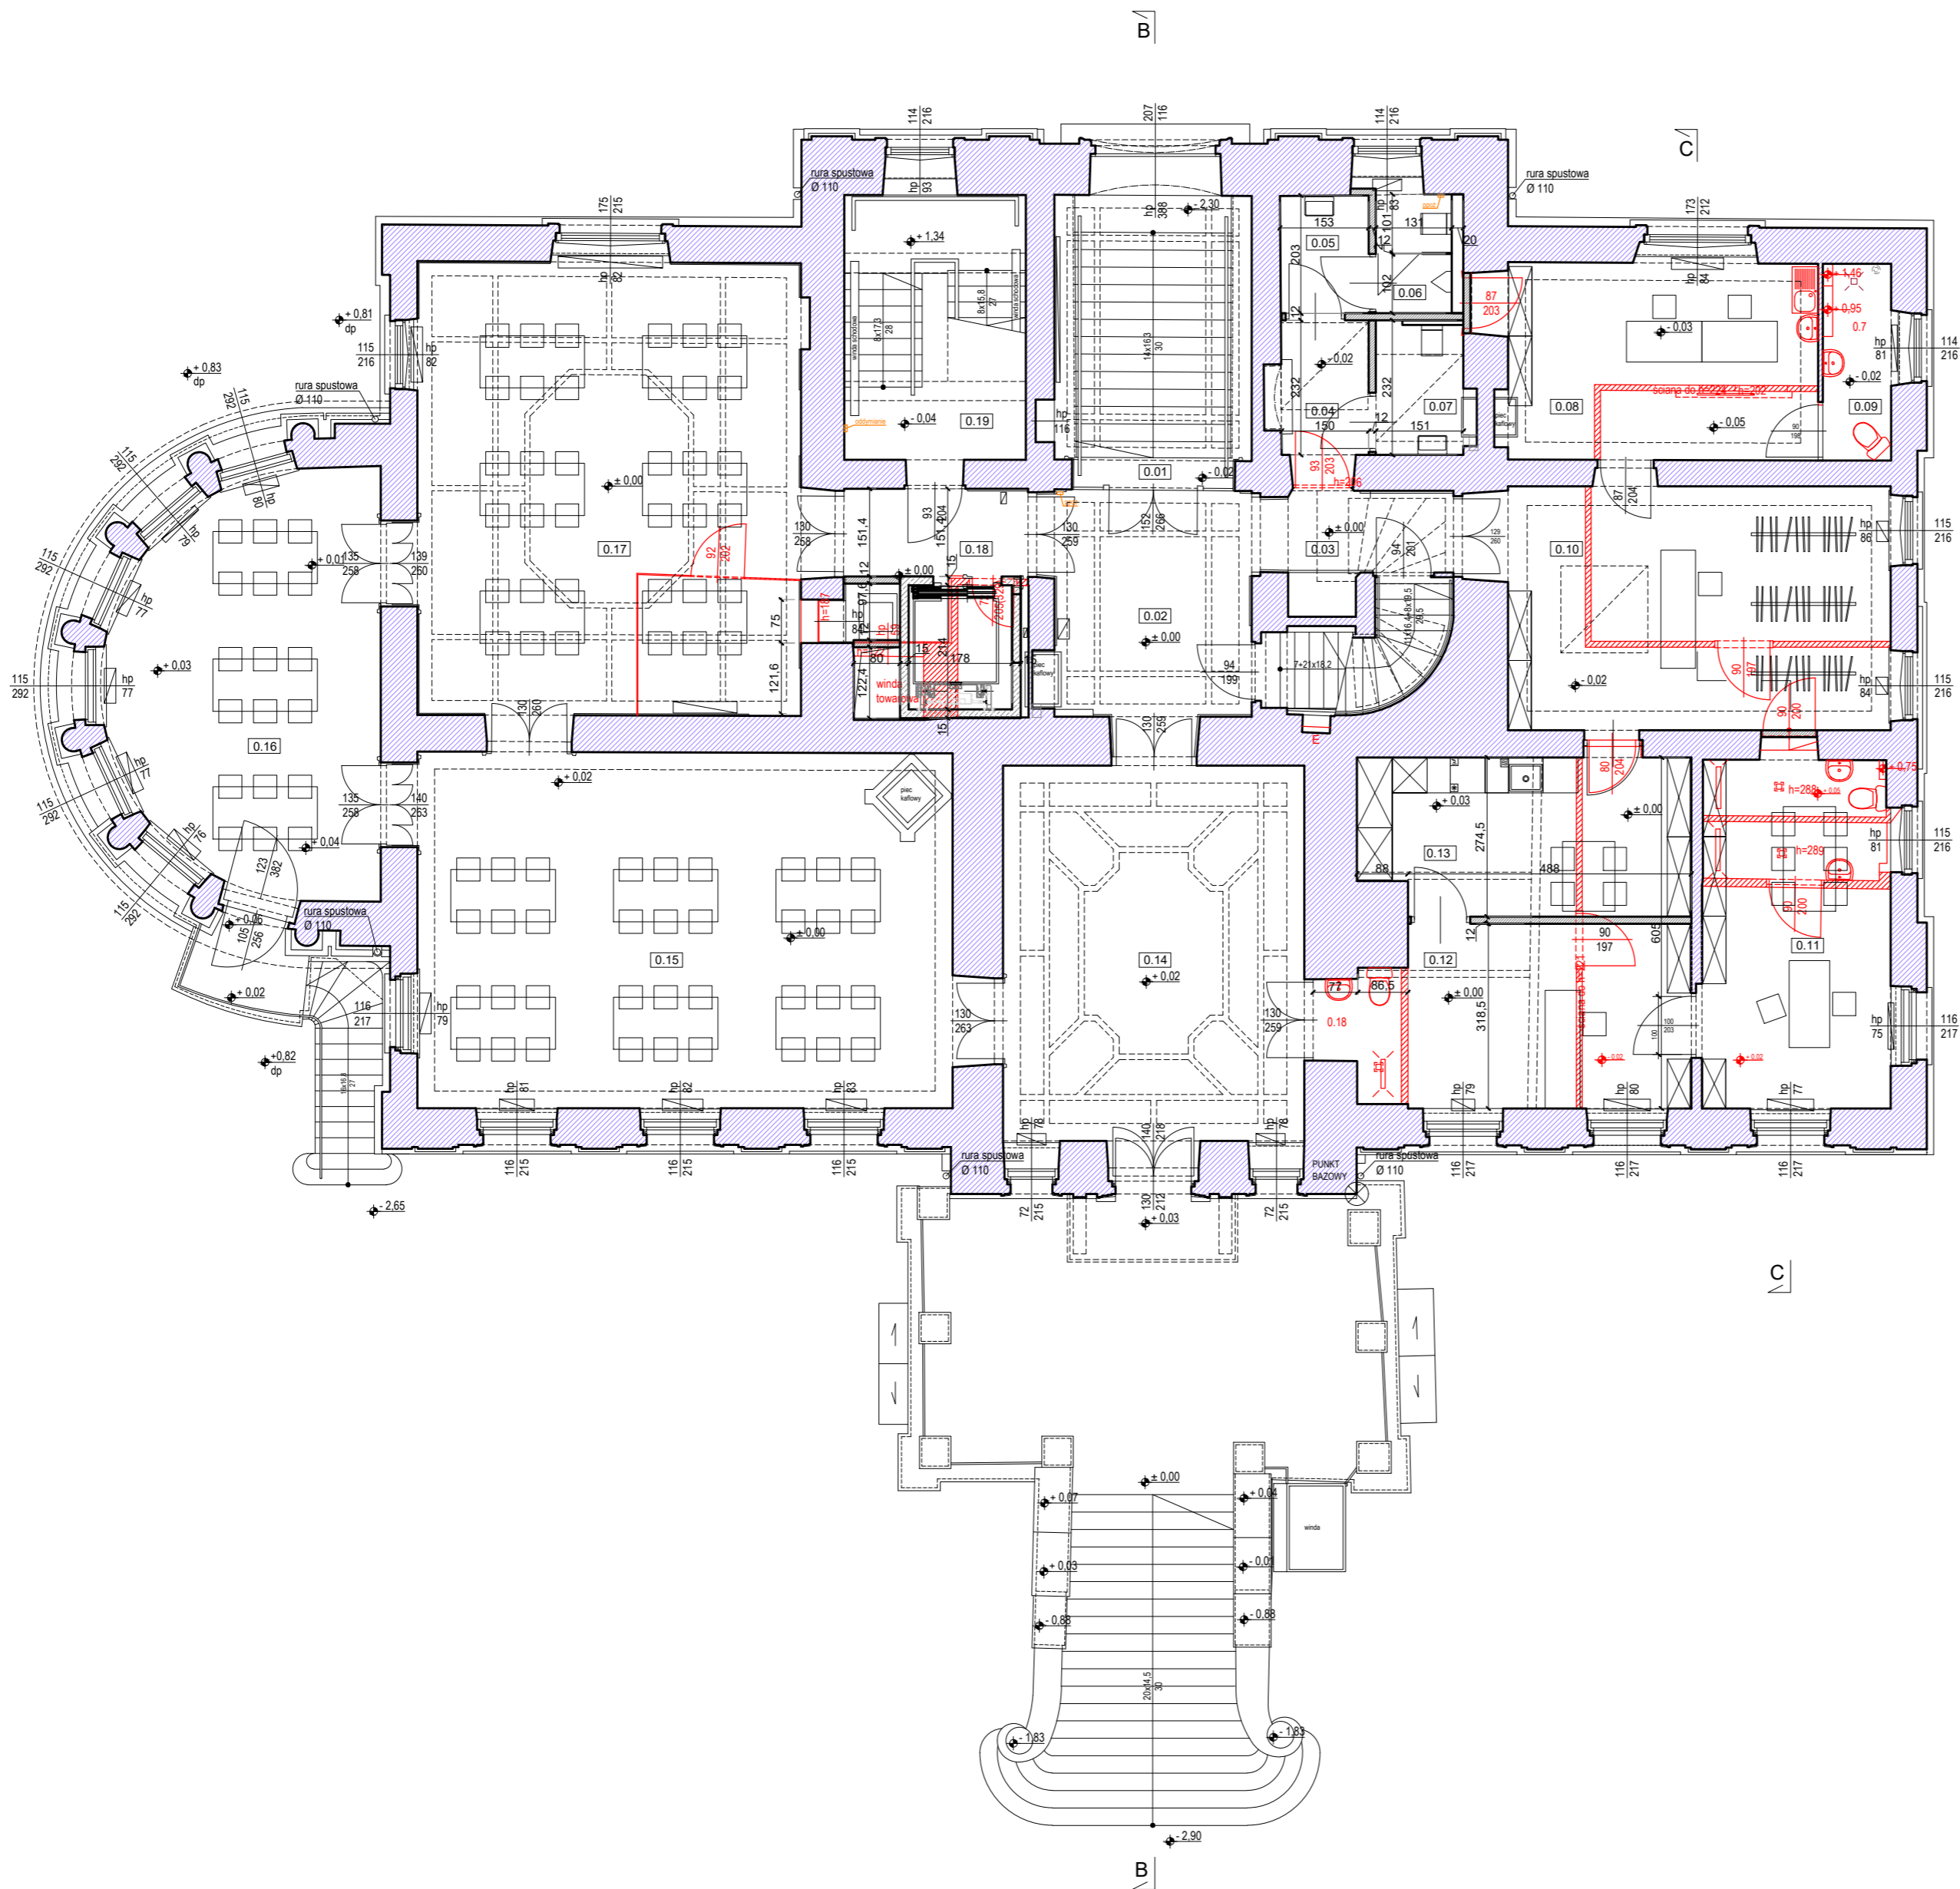

ZESTAWIENIE POWIERZCHNI - PARTER		
nr.	nazwa	powierzchnia [m2]
0.01	KOMUNIKACJA	16.71
0.02	KOMUNIKACJA	13.23
0.03	KOMUNIKACJA	4.52
0.04	KOMUNIKACJA	3.45
0.05	PRZEDSIONEK	3.03
0.06	WC MĘSKI	2.64
0.07	WC NIEPEŁNOSPRAWNI	3.35
0.08	BIURO	18.13
0.09	MAGAZYN	4.00
0.10	SZATNIA	27.68
0.11	BIURO DYREKTORA	19.37
0.12	SEKRETARIAT	18.54
0.13	POKÓJ SOCJALNY	15.16
0.14	HALL	33.57
0.15	ŚWIETLICA	56.56
0.16	ŚWIETLICA	30.10
0.17	ŚWIETLICA	50.79
0.18	KOMUNIKACJA	4.80
0.19	KOMUNIKACJA	14.27
SUMA POWIERZCHNI NETTO		339.90

- LEGENDA:
- ŚCIANY ISTNIEJĄCE
 - ŚCIANY PROJEKTOWANE
 - WYBURZENIA

ZASTRZĘGA SIĘ WSZELKIE PRAWA WYNIKAJĄCE Z USTAWY O PRAWIE AUTORSKIM. RYSUNEK TEN NIE MOŻE BYĆ PRZERYŚCOWANY, ZMIENIONY LUB ODSŁANIONY KOMUNIKOWANIE BEZ PISEMNEJ ZGODY AUTORA. PODSTAWA PRAWNA: USTAWA O PRAWIE AUTORSKIM I PRAWACH POKREWNYCH Z DNIA 4.02.1994 (DZ. U. NR 24 z 1994r. poz. 83).


NAZWA
Przebudowa i remont konserwatorski Pałacu w Lisowicach, w ramach zadaniopod nazwą: Modernizacja budynku pałacu w Lisowicach?

JEDNOSTKA PROJEKTOWA
Biurowo projektów
Ekotektura
ekologiczna architektura sp. z o.o.
www.ekotektura.com info@ekotektura.com
gm/93090300 30-048 Kozów ul. Konarskiego 31/2

TYTUŁ RYSUNKU
KONCEPCJA - RZUT PARTERU

PROJEKTANT MGR. INŻ. ARCH. PIOTR PYRTEK	UPRAWNIENIA MPOA/129/2008	PODPIS
--	------------------------------	--------

DATA lipiec 2025	SKALA 1:100	NR RYSUNKU PK02
---------------------	----------------	--------------------

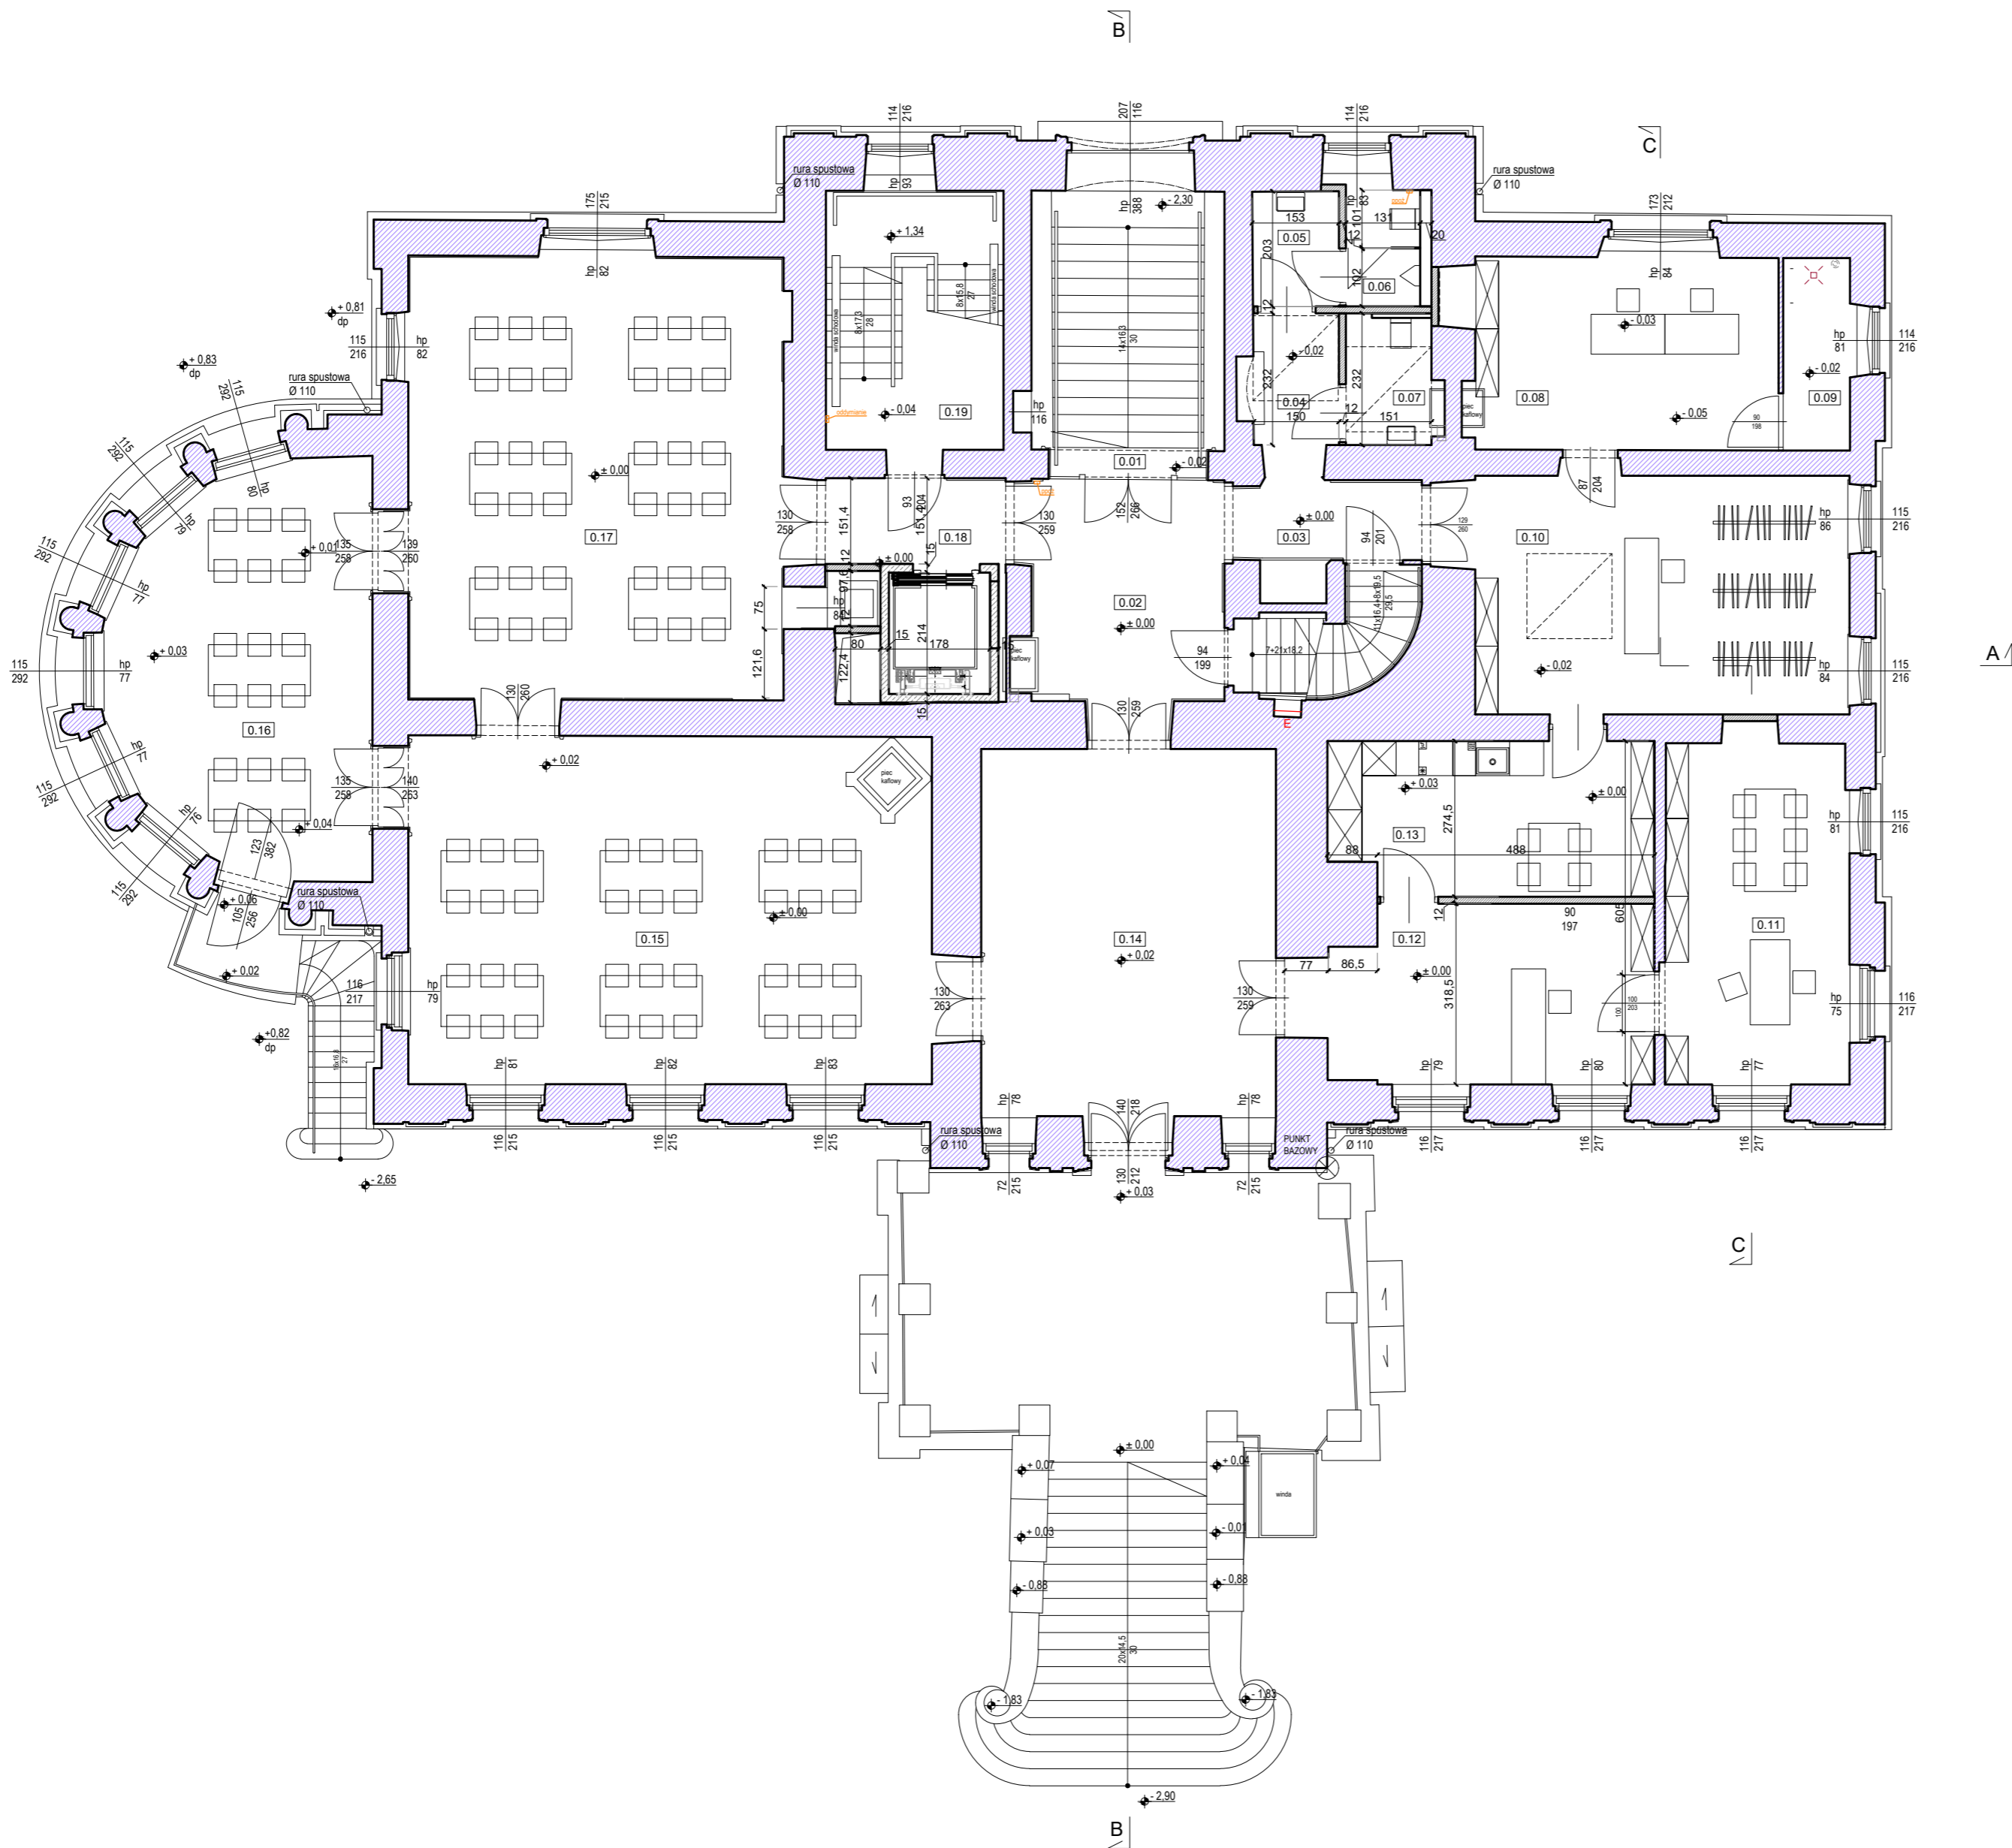

ZESTAWIENIE POWIERZCHNI - PARTER		
nr.	nazwa	powierzchnia [m2]
0.01	KOMUNIKACJA	16.71
0.02	KOMUNIKACJA	13.23
0.03	KOMUNIKACJA	4.52
0.04	KOMUNIKACJA	3.45
0.05	PRZEDSIONEK	3.03
0.06	WC MĘSKI	2.64
0.07	WC NIEPEŁNOSPRAWNI	3.35
0.08	BIURO	18.13
0.09	MAGAZYN	4.00
0.10	SZATNIA	27.68
0.11	BIURO DYREKTORA	19.37
0.12	SEKRETARIAT	18.54
0.13	POKÓJ SOCJALNY	15.16
0.14	HALL	33.57
0.15	ŚWIETLICA	56.56
0.16	ŚWIETLICA	30.10
0.17	ŚWIETLICA	50.79
0.18	KOMUNIKACJA	4.80
0.19	KOMUNIKACJA	14.27
SUMA POWIERZCHNI NETTO		339.90


LEGENDA:

ŚCIANY ISTNIEJĄCE

ŚCIANY PROJEKTOWANE

ZASTRZĘGA SIĘ WSZELKIE PRAWA WYNIKAJĄCE Z USTAWY O PRAWIE AUTORSKIM. RYSUNEK TEN NIE MOŻE BYĆ PRZERYŚLOWANY, ZMIENIONY LUB ODSŁAWIONY KOMUKOLWIEK BEZ PISEMNEJ ZGODY AUTORA. PODSTAWA PRAWNA: USTAWA O PRAWIE AUTORSKIM I PRAWACH POKREWNYCH Z DNIA 4.02.1994 (DZ. U. NR 24 z 1994r. poz. 83).

NAZWA Przebudowa i remont konserwatorski Palacu w Lisowicach, w ramach zadaniopod nazwą: Modernizacja budynku pałacu w Lisowicach?		
JEDNOSTKA PROJEKTOWA Biurowo projektowa Ekotektura ekologiczna architektura sp. z o.o. www.ekotektura.com info@ekotektura.com gm793090300 30-048 Kraków ul. Konarskiego 31/2		
TYTUŁ RYSUNKU KONCEPCJA - RZUT PARTERU bez wyburzeń		
PROJEKTANT MGR. INŻ. ARCH. PIOTR PYRTEK	UPRAWNIENIA MPOA/129/2008	PODPIS
DATA lipiec 2025	SKALA 1:100	NR RYSUNKU PK02a

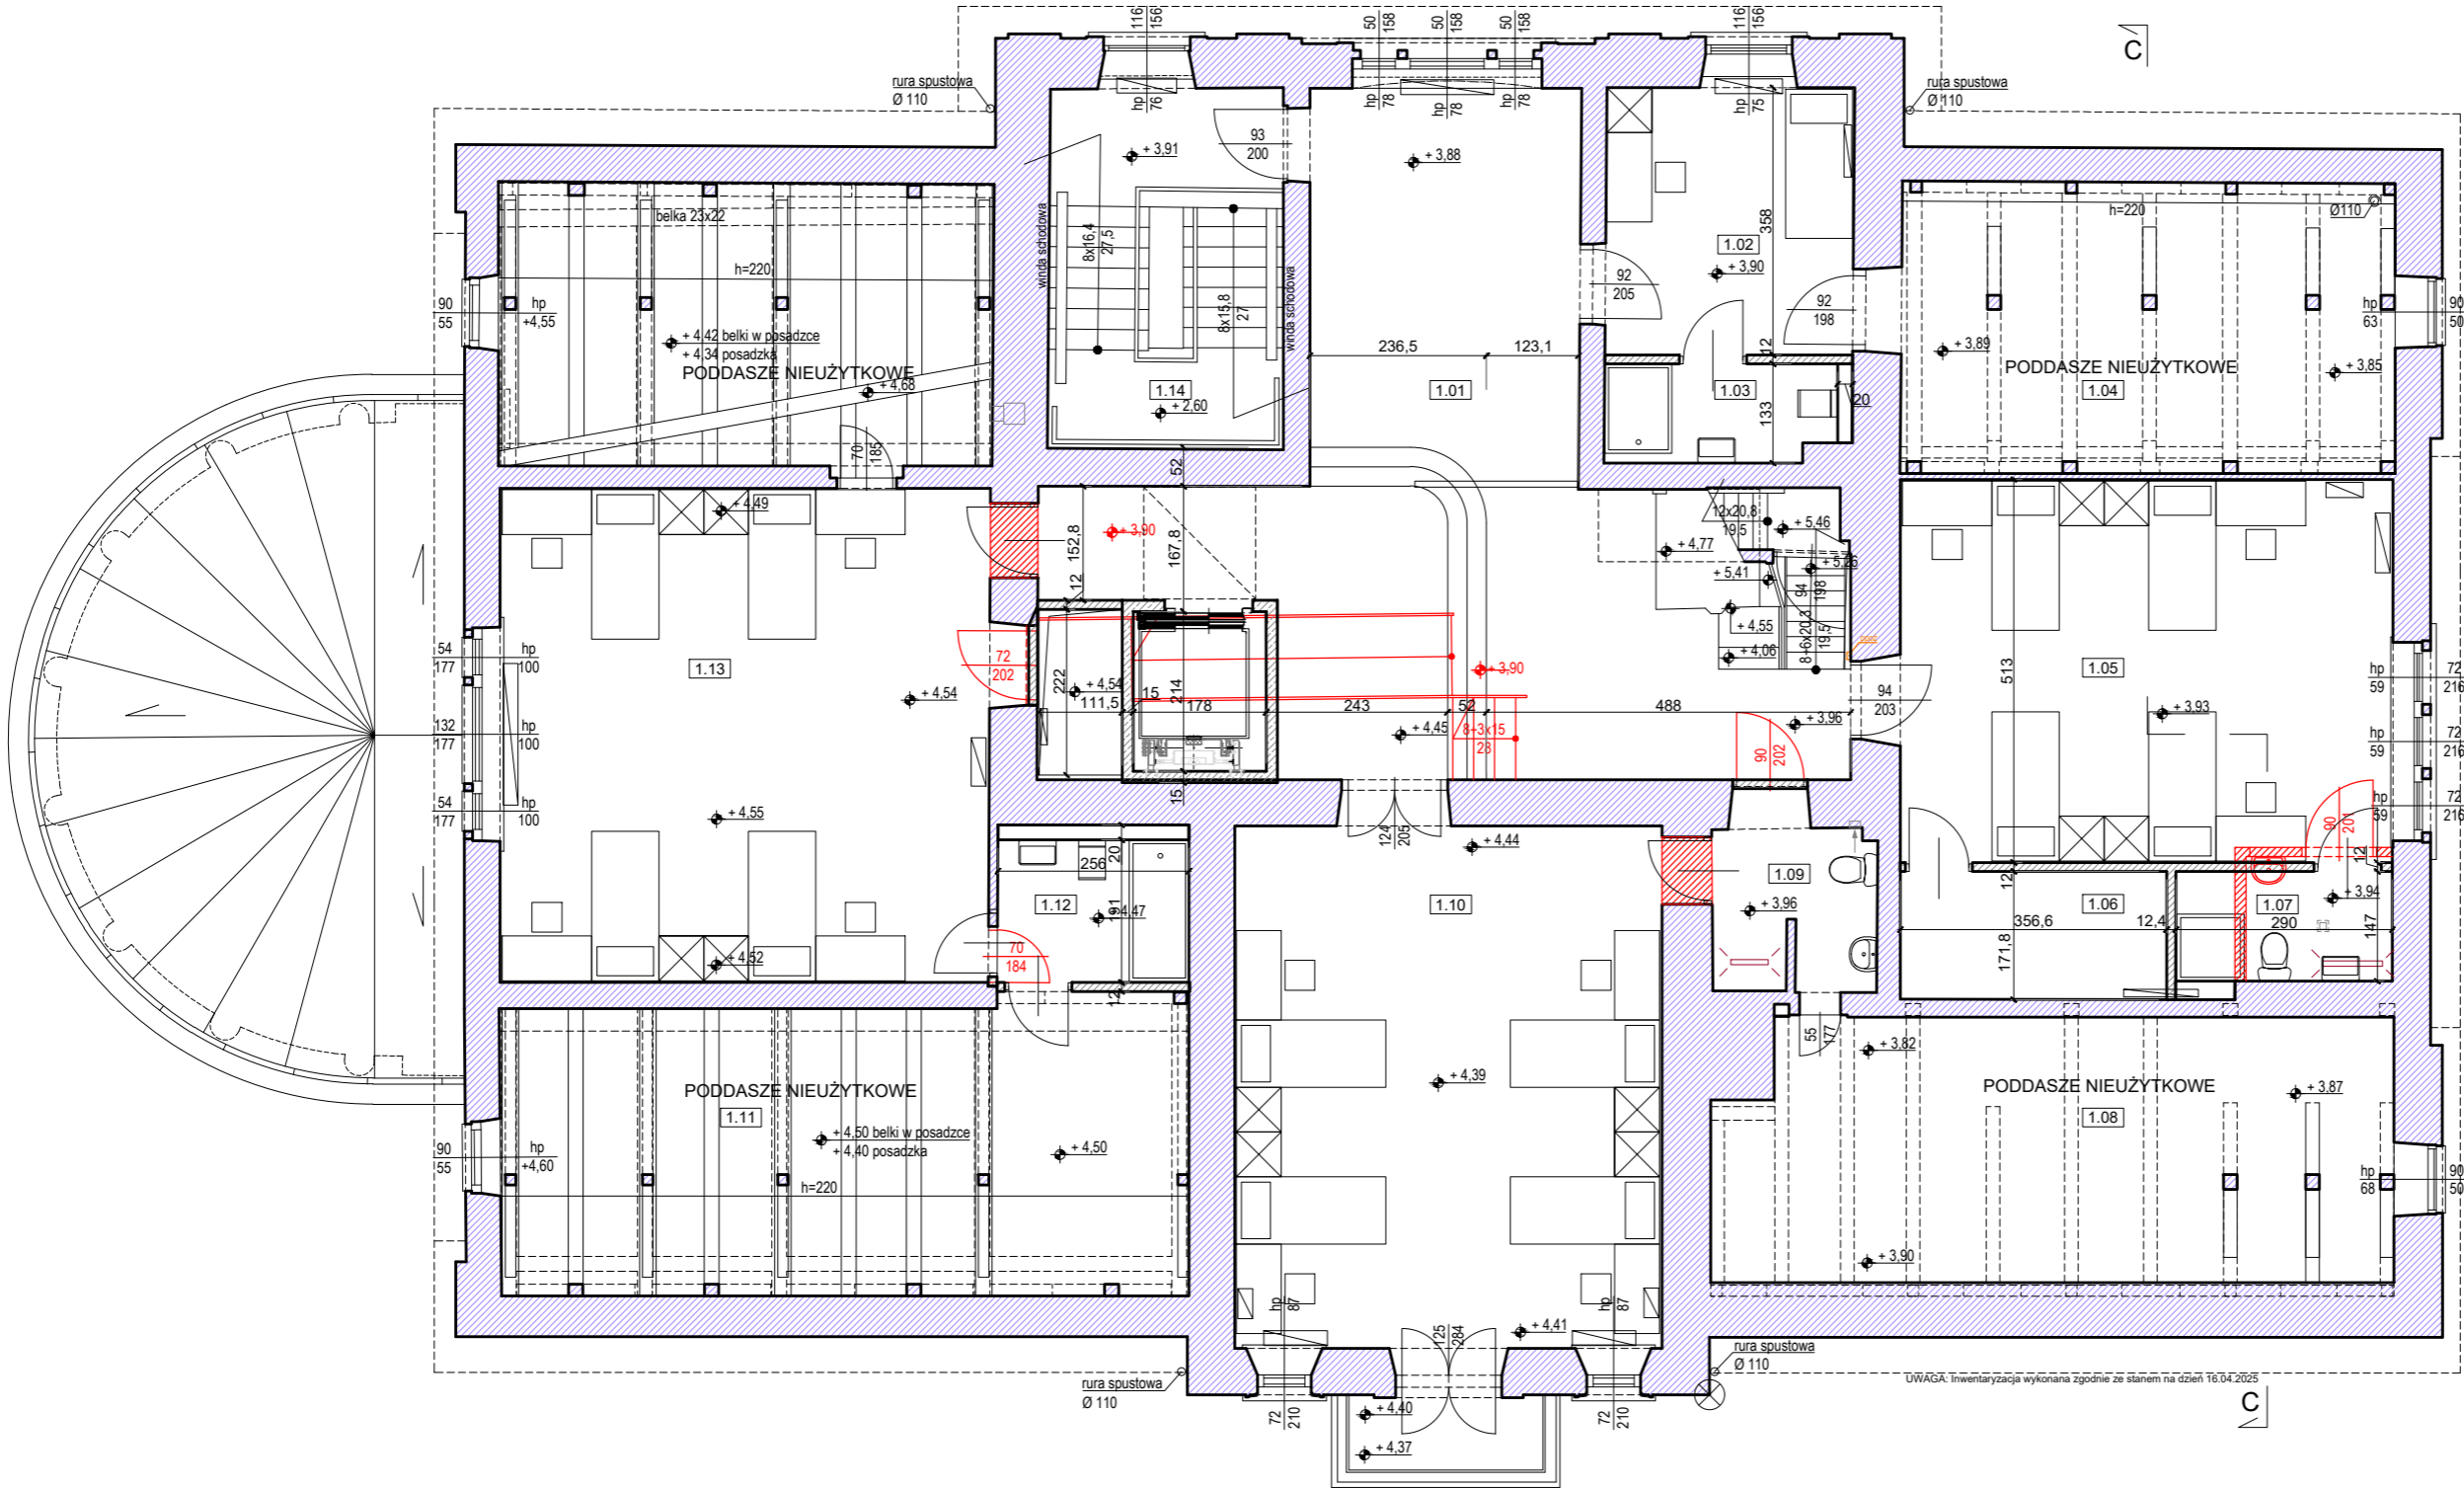


ZESTAWIENIE POWIERZCHNI - PIĘTRO		
nr.	nazwa	powierzchnia [m2]
1.01	KOMUNIKACJA	48.60
1.02	POKÓJ GOŚCINNY 1 OS.	11.88
1.03	ŁAZIENKA	3.98
1.04	PODDASZE NIEUŻYTKOWE	22.90
1.05	POKÓJ GOŚCINNY 4 OS.	33.81
1.06	GARDEROBA	6.02
1.07	ŁAZIENKA	4.20
1.08	PODDASZE NIEUŻYTKOWE	31.61
1.09	ŁAZIENKA	4.68
1.10	POKÓJ GOŚCINNY 4 OS.	40.04
1.11	PODDASZE NIEUŻYTKOWE	29.71
1.12	ŁAZIENKA	5.40
1.13	POKÓJ GOŚCINNY 4 OS.	43.66
1.14	KOMUNIKACJA	15.17
SUMA POWIERZCHNI NETTO		301.66

LEGENDA:

- ŚCIANY ISTNIEJĄCE
- ŚCIANY PROJEKTOWANE
- WYBURZENIA

ZASTRZEGA SIĘ WSZELKIE PRAWA WYNIKAJĄCE Z USTAWY O PRAWIE AUTORSKIM. RYSUNEK TEN NIE MOŻE BYĆ PRZERYŚLOWANY, ZMIENIONY LUB ODSTĄPIONY KOMUKOLWIEK BEZ PISEMNEJ ZGODY AUTORA. PODSTAWA PRAWNA: USTAWA O PRAWIE AUTORSKIM I PRAWACH POKREWNÝCH Z DNIA 4.02.1994 (DZ. U. NR 24 z 1994r poz. 83).

NAZWA Przebudowa i remont konserwatorski Pałacu w Lisowicach, w ramach zadaniapod nazwą <i>Modernizacja budynku pałacu w Lisowicach</i>		
JEDNOSTKA PROJEKTOWA Biuro projektów Ekotektura ekologiczna architektura sp. z o. o. www.ekotektura.com info@ekotektura.com gm79300280 30-045 Kraków ul. Konarskiego 33/2		
TYTUŁ RYSUNKU KONCEPCJA - RZUT 1 PIĘTRA		
PROJEKTANT MGR INŻ. ARCH. PIOTR PYRTEK	UPRAWNIENIA MPOIA/129/2008	PODPIS
DATA lipiec 2025	SKALA 1:100	NR RYSUNKU PK03

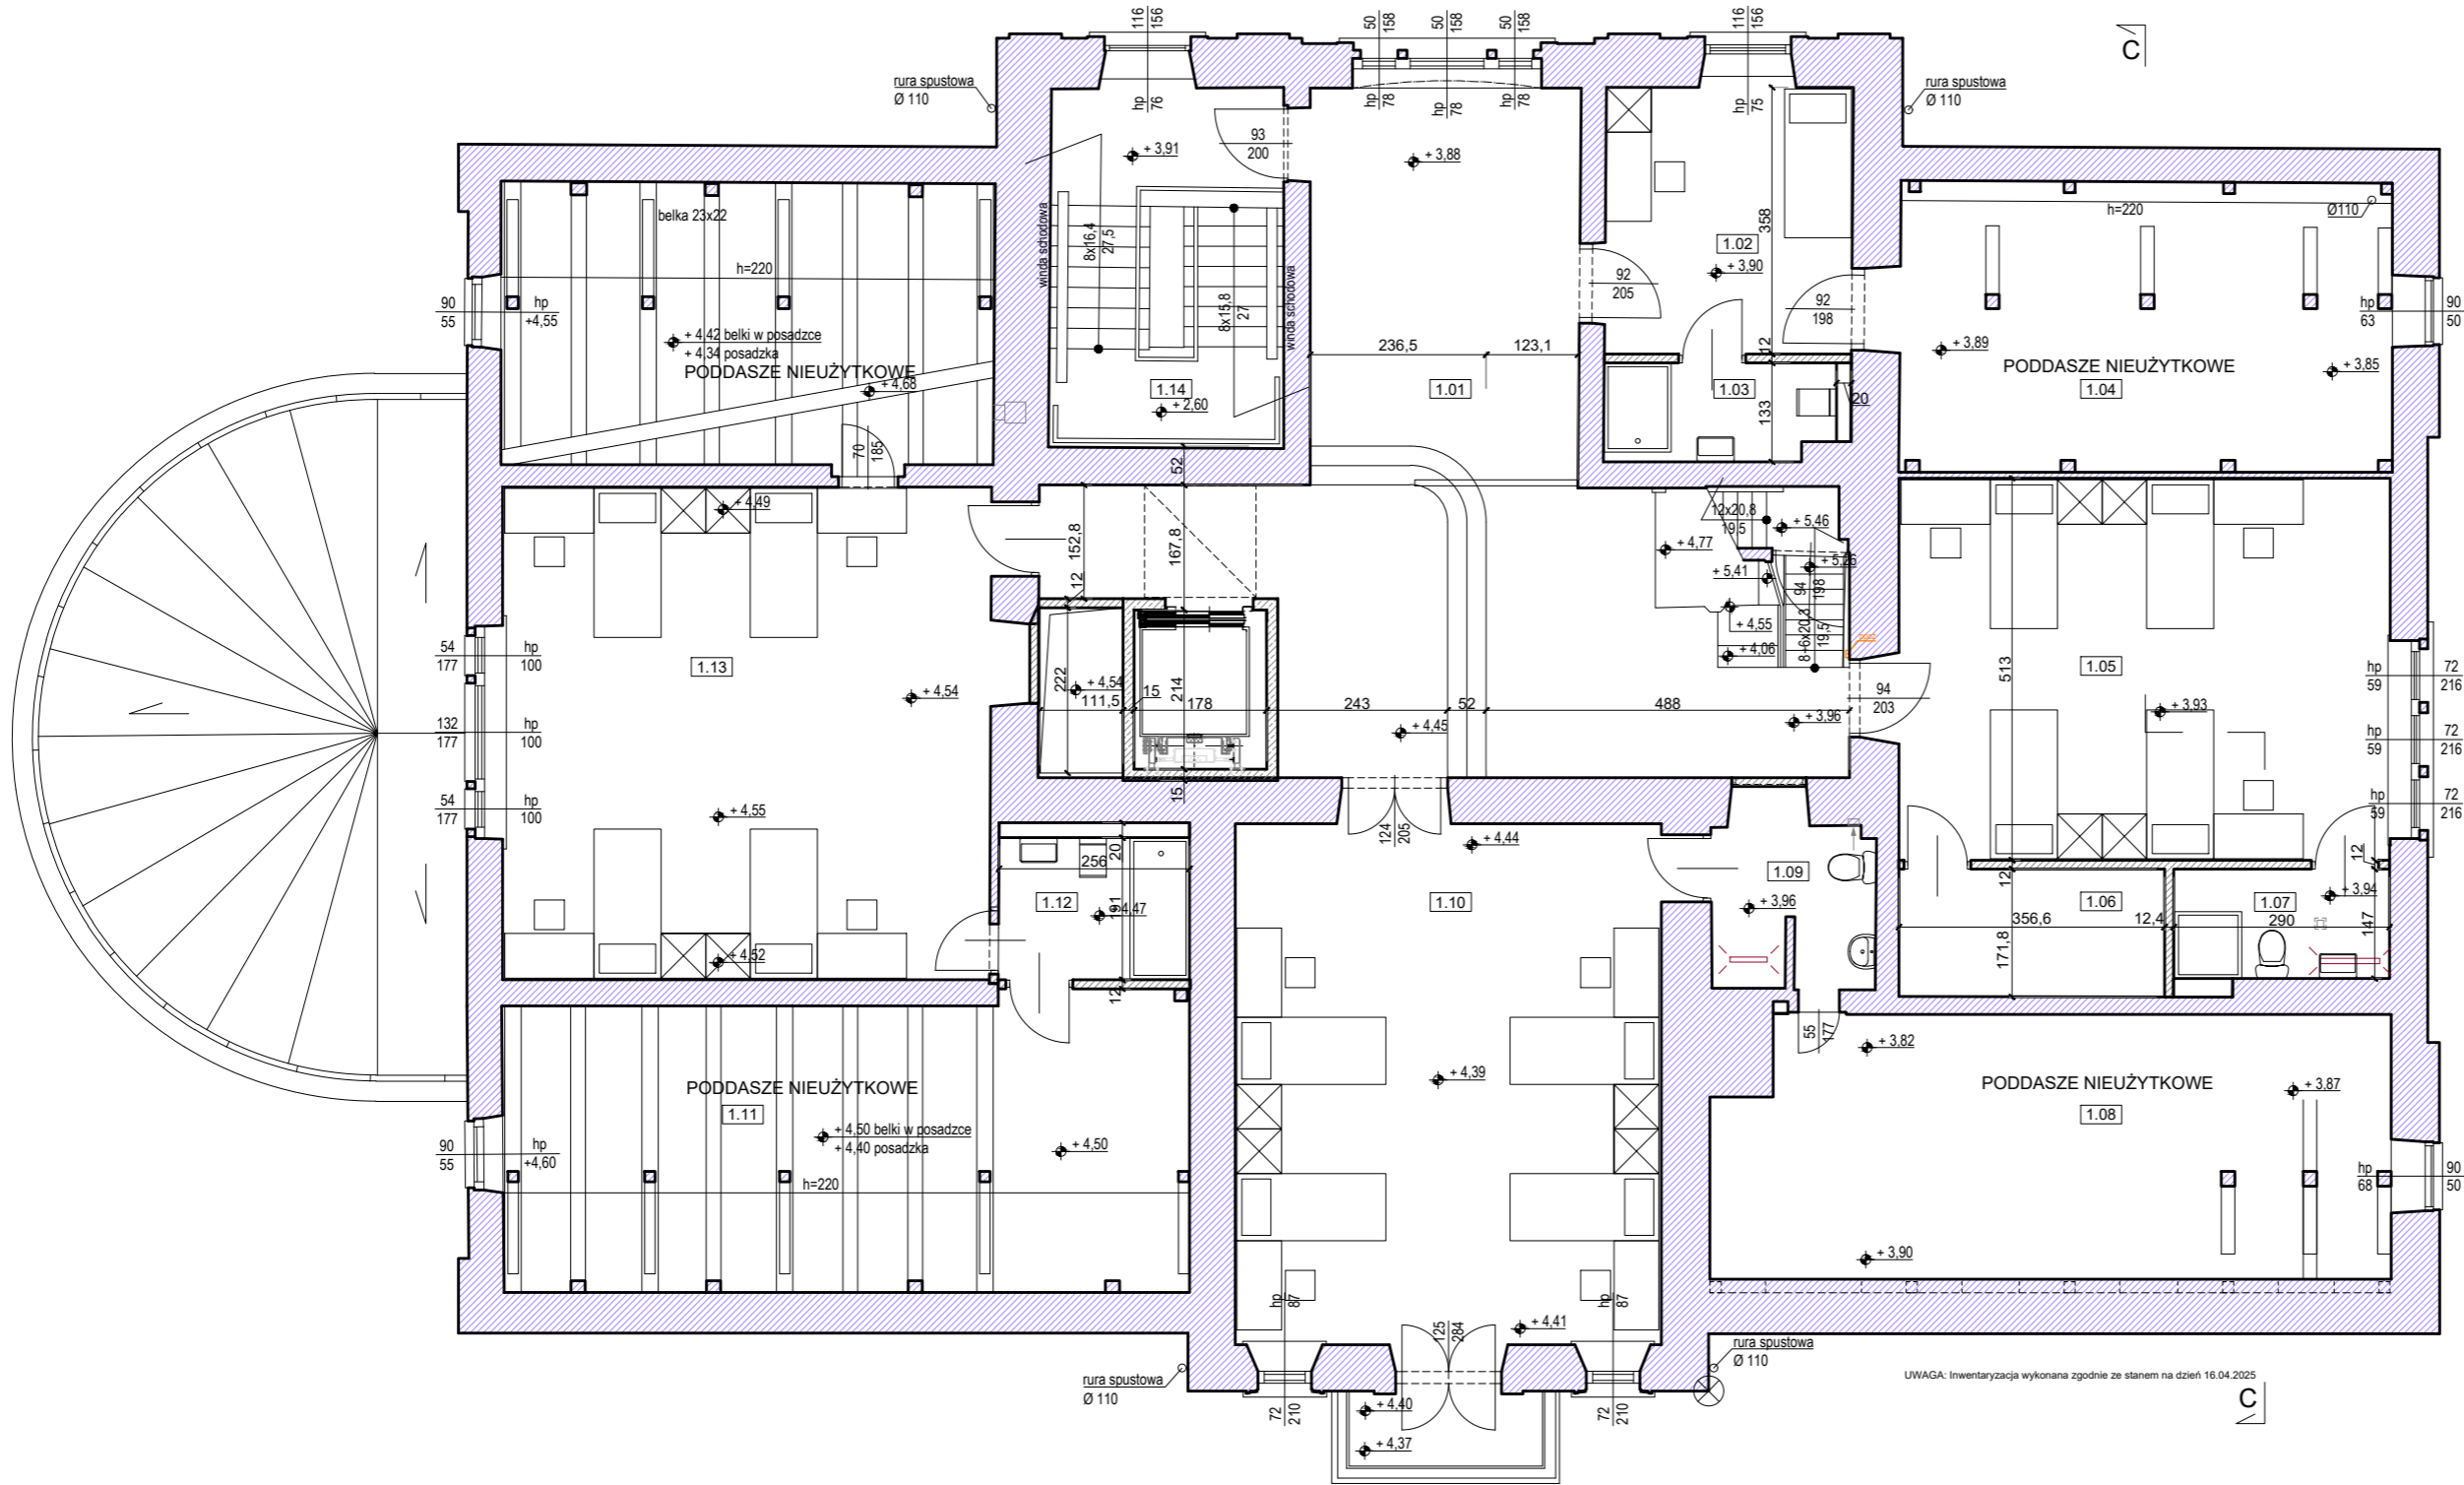

ZESTAWIENIE POWIERZCHNI - PIĘTRO		
nr.	nazwa	powierzchnia [m2]
1.01	KOMUNIKACJA	48.60
1.02	POKÓJ GOŚCINNY 1 OS.	11.88
1.03	ŁAZIENKA	3.98
1.04	PODDASZE NIEUŻYTKOWE	22.90
1.05	POKÓJ GOŚCINNY 4 OS.	33.81
1.06	GARDEROBA	6.02
1.07	ŁAZIENKA	4.20
1.08	PODDASZE NIEUŻYTKOWE	31.61
1.09	ŁAZIENKA	4.68
1.10	POKÓJ GOŚCINNY 4 OS.	40.04
1.11	PODDASZE NIEUŻYTKOWE	29.71
1.12	ŁAZIENKA	5.40
1.13	POKÓJ GOŚCINNY 4 OS.	43.66
1.14	KOMUNIKACJA	15.17
SUMA POWIERZCHNI NETTO		301.66

LEGENDA:

- ŚCIANY ISTNIEJĄCE
- ŚCIANY PROJEKTOWANE


ZASTRZEGA SIĘ WSZELKIE PRAWA WYNIKAJĄCE Z USTAWY O PRAWIE AUTORSKIM. RYSUNEK TEN NIE MOŻE BYĆ PRZERYŚLOWANY, ZMIENIONY LUB ODSTĄPIONY KOMUKOLWIEK BEZ PISEMNEJ ZGODY AUTORA. PODSTAWA PRAWNA: USTAWA O PRAWIE AUTORSKIM I PRAWACH POKREWNYCH Z DNIA 4.02.1994 (DZ. U. NR 24 z 1994r poz. 83).

NAZWA
Przebudowa i remont konserwatorski Pałacu w Lisowicach, w ramach zadaniapod nazwą *Modernizacja budynku pałacu w Lisowicach*

JEDNOSTKA PROJEKTOWA
Biuro projektów
Ekotektura
ekologiczna architektura sp. z o.o.
www.ekotektura.com info@ekotektura.com
gm79300280 30-045 Kraków ul. Konarskiego 33/2

TYTUŁ RYSUNKI
KONCEPCJA - RZUT 1 PIĘTRA bez wyburzeń

PROJEKTANT MGR INŻ. ARCH. PIOTR PYRTEK	UPRAWNIENIA MPOIA/129/2008	PODPIS
DATA lipiec 2025	SKALA 1:100	NR RYSUNKU PK03a

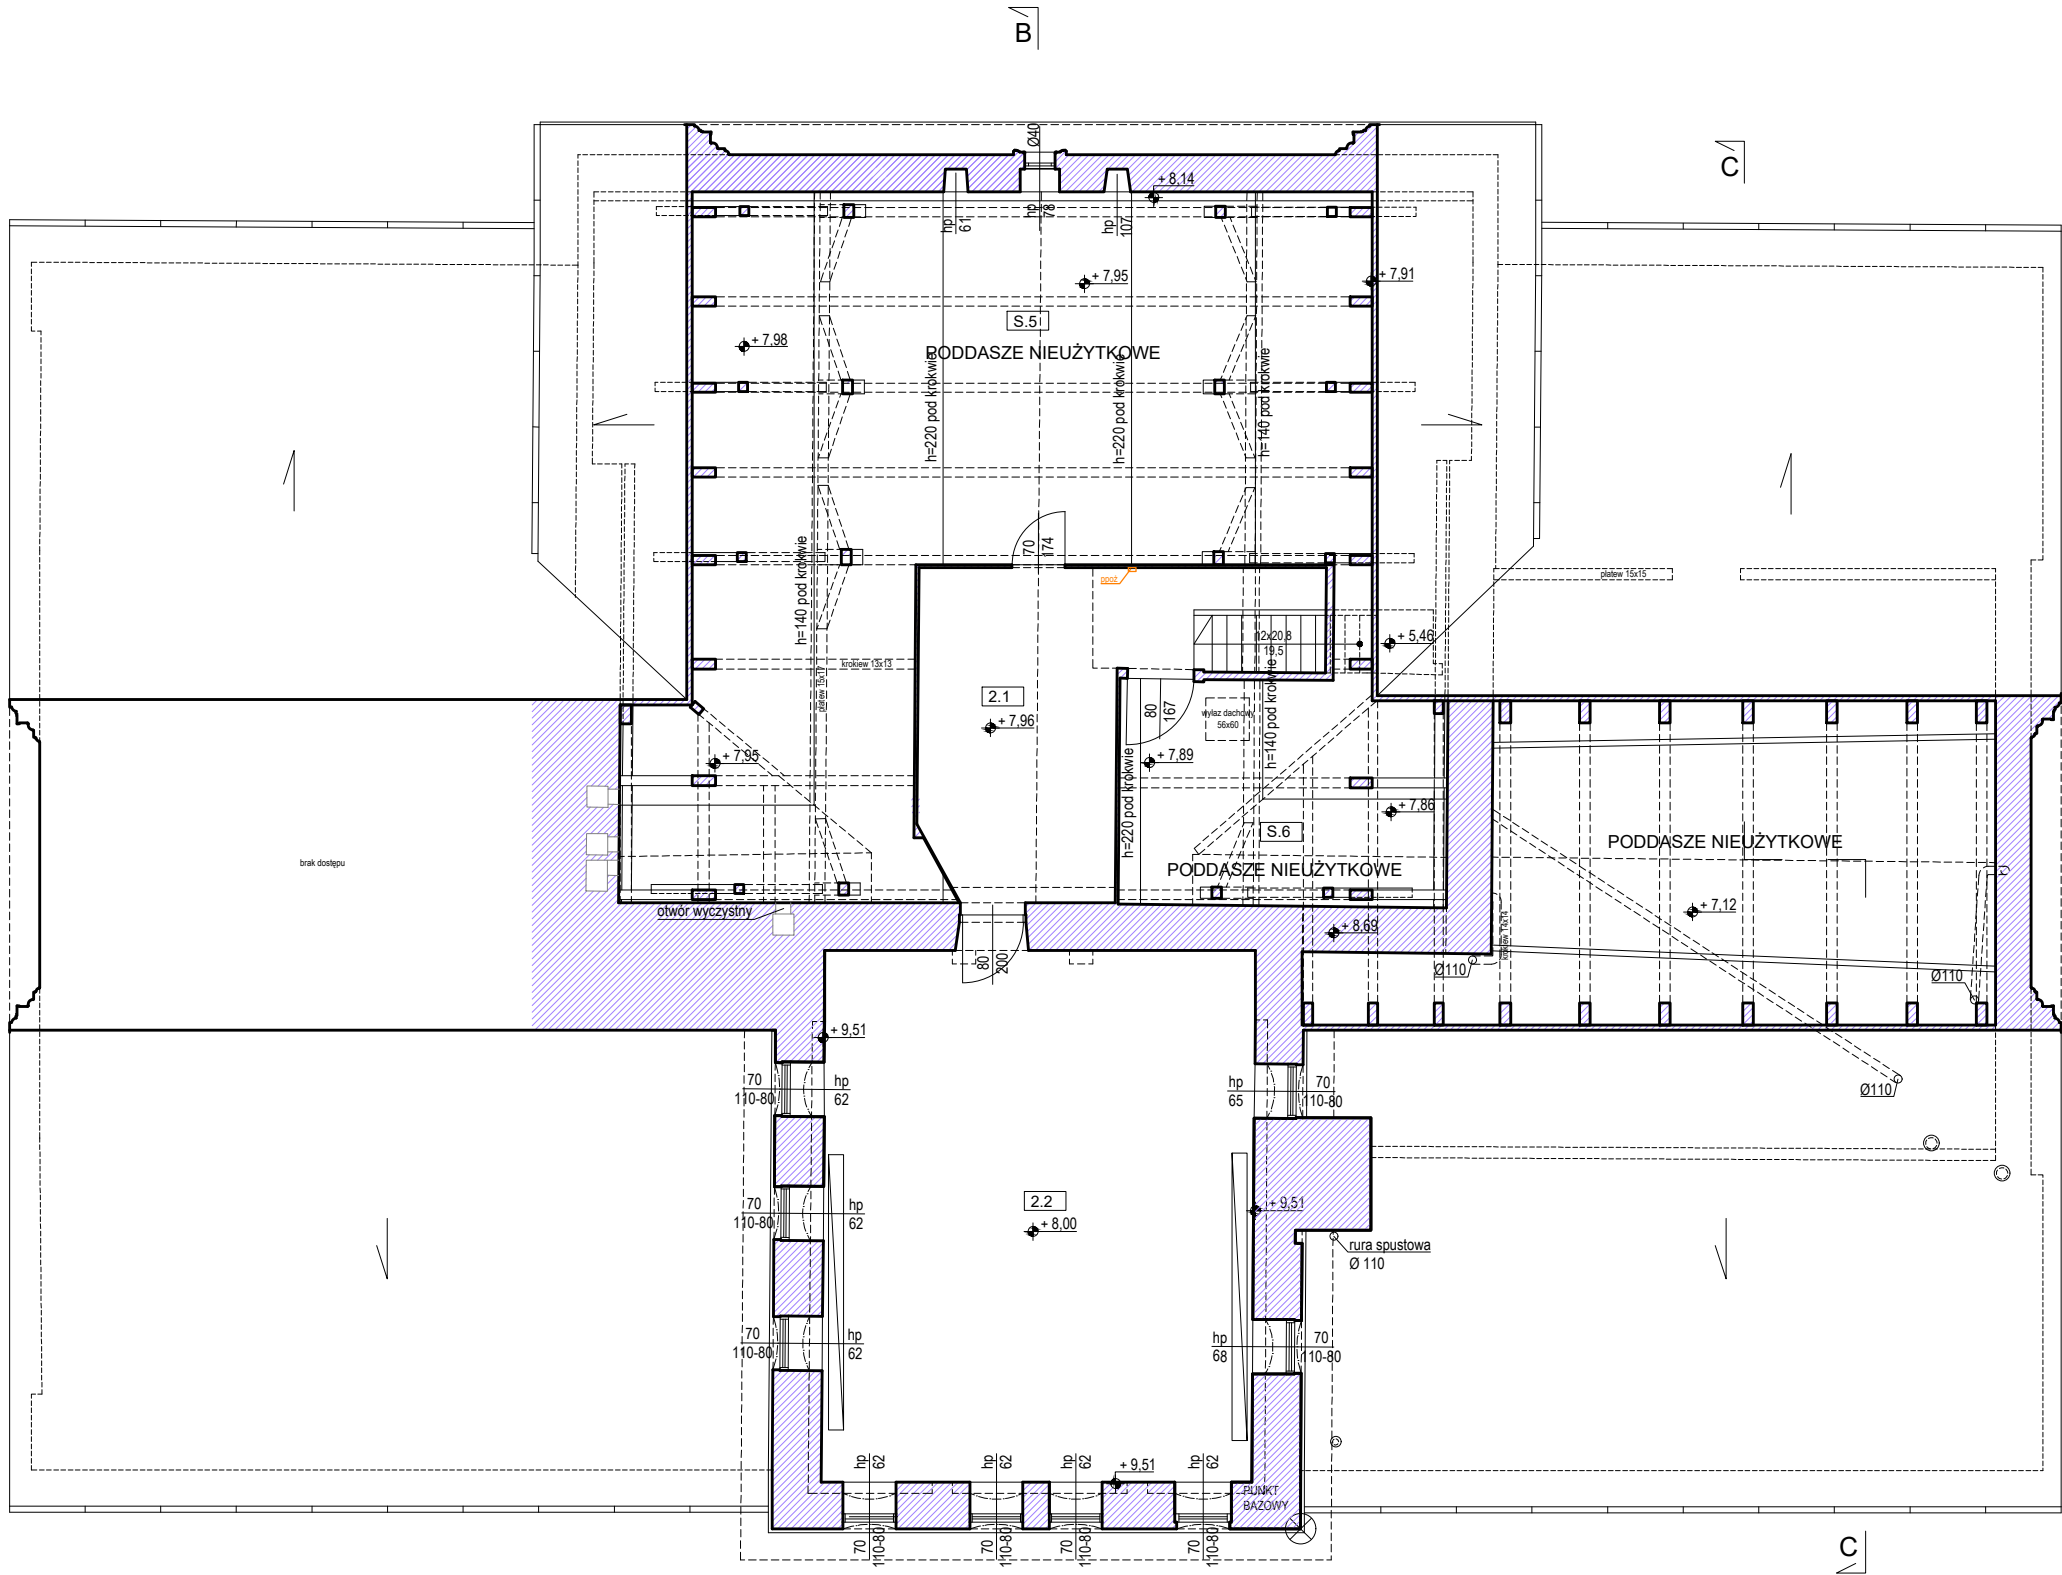

STRYCH				
Nr pom.	Pomieszczenie	Powierzchnia użytkowa[m²]	Powierzchnia ruchu[m²]	Powierzchnia netto[m²]
2.1	Komunikacja	-	16,33	16,33
2.2	Magazyn	40,03	-	40,03
S.5	Strych	25,34	-	76,48
S.6	Strych	4,99	-	12,98
SUMA		70,36	16,33	145,82

LEGENDA:
ŚCIANY ISTNIEJĄCE

ZASTRZEŻA SIĘ WSZELKIE PRAWA WYNIKAJĄCE Z USTAWY O PRAWIE AUTORSKIM. RYSUNEK TEN NIE MOŻE BYĆ PRZERYŚLOWANY, ZMIENIONY LUB ODSTĄPIONY KOMUKOLWIEK BEZ PISEMNEJ ZGODY AUTORA. PODSTAWA PRAWNA: USTAWA O PRAWIE AUTORSKIM I PRAWACH POKREWNÝCH Z DNIA 4.02.1994 (DZ. U. NR 24 z 1994r. poz. 83).

NAZWA
Przebudowa i remont konserwatorski Pałacu w Lisowicach, w ramach zadaniapod nazwą *Modernizacja budynku pałacu w Lisowicach*

JEDNOSTKA PROJEKTOWA
Biuro projektów
EkOTEKTURA
ekologiczna architektura sp. z o. o.

www.ekotektura.com info@ekotektura.com
gsm793090280 30-049 Kraków Ul. Konarskiego 33/2

TYTUŁ: RYSUNKI
KONCEPCJA - RZUT STRYCHU

PROJEKTANT MGR INŻ. ARCH. PIOTR PYRTEK	UPRAWNIENIA MPOIA/129/2008	PODPIS
DATA lipiec 2025	SKALA 1:100	NR RYSUNKU PK04