Szczegół ściany szczytowej wewnętrznej

wieniec żelbetowy WŻ–2

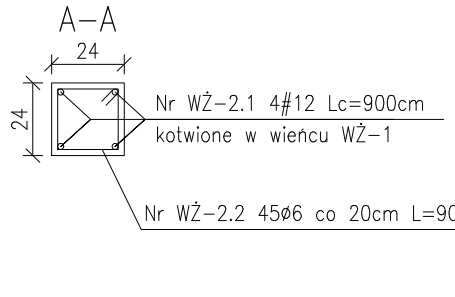

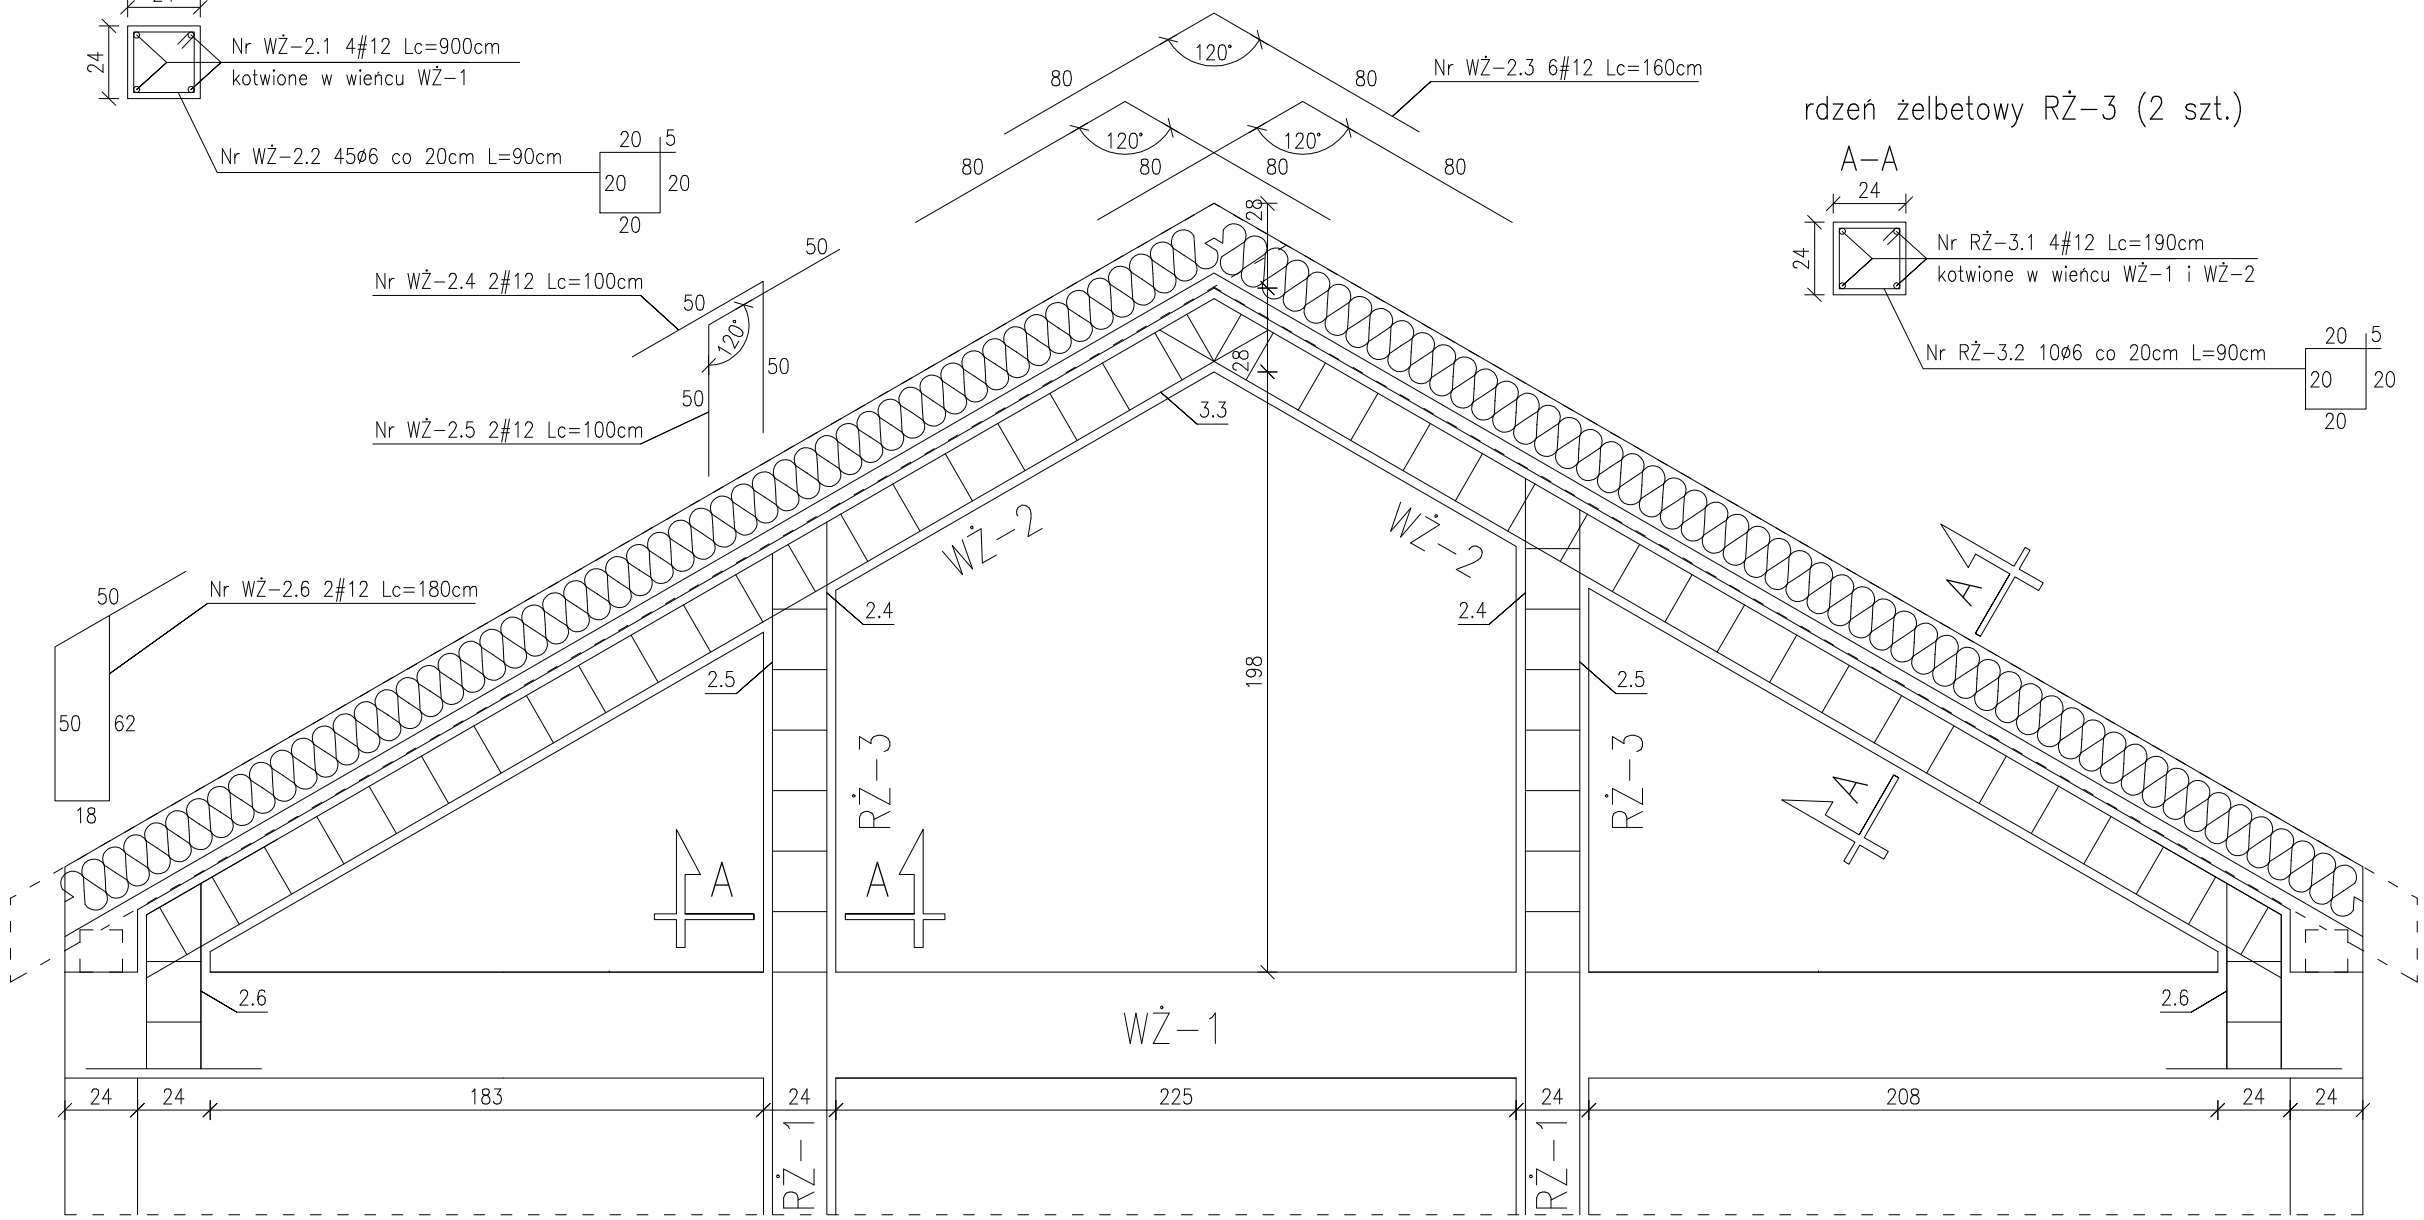

rdzeń żelbetowy RŻ–3 (2 szt.)

Zestawienie stali zbrojeniowej

Pozycja	Pręty zbrojenia					
	Numer	Średnica	Długość	Liczba ogólna	Długość ogólna StOS ø6	Długość ogólna 34GS #12
		[mm]	[m]	[sztuk]		
RŻ–3	RŻ–3.1	12	1,90	8	—	15,20
szt. 2	RŻ–3.2	6	0,90	20	18,00	—
WŻ–2	WŻ–2.1	12	9,00	12	—	108,00
	WŻ–2.2	6	0,90	45	40,50	—
	WŻ–2.3	12	1,60	6	—	9,60
	WŻ–2.4	12	1,00	4	—	4,00
	WŻ–2.5	12	1,00	4	—	4,00
	WŻ–2.6	12	1,80	4	—	7,20
Długość ogólna				[m]	58,50	148,00
Masa 1 m pręta				[kg]	0,222	0,888
Masa prętów wg średnic				[kg]	12,99	131,42
Masa całkowita prętów				[kg]	144,41	

UWAGA:

Beton C20/25

Stal A–III 34GS; A–0 StOS–b

Grubość otuliny prętów zbrojenia wynosi 2cm

NA ETAPIE BUDOWY RZUT ROZPATRYWAĆ ŁĄCZNIE Z POZOSTAŁYMI RYSUNKAMI BRANŻOWYMI ORAZ OPISEM I PROJEKTEM ARCH– BUD.

BIURO PROJEKTOWE I NADZÓR BUDOWLANY
mgr inż. MATEUSZ DAWIDOWSKI
ul. Miodowa 24, 77-100 Dąbie
biuro@ mdprojekt-bytow.pl
www.mdprojekt-bytow.pl
tel. 726857389
Znajdź nas na
PROJEKT Mateusz Dawidowski

skala: 1:25

nr rys. 8

data: 30 listopada 2023

Temat:	**Zbrojenie ściany szczytowej wewnętrznej**
Adres inwestycji:	**dz. nr 90/6 obr. Złakowo, gm. Postomino**
Nazwa inwestycji:	**Budowa świetlicy wiejskiej wraz z zagospodarowaniem terenu w miejscowości Złakowo.**
Projektował - konstr.:	**mgr inż. Mateusz Dawidowski upr. nr KUP/0056/PWBKb/23**
Sprawdził - konstr.:	**mgr inż. Jarosław Jaśniak upr. nr POM/0195/PWOK/06**