

MAPA DO CELÓW PROJEKTOWYCH

woj. świętokrzyskie 26  
powiat: buski 2601  
j.ewid.: Busko-Zdrój – miasto 260101\_4  
obręb: Busko-Zdrój 260101\_4.0006  
skala 1:500  
geodezyjny układ odniesienia :PL-ETRF2000  
układ wysokościowy: PL-EVRF2007-NH  
układ współrzędnych płaskich prostokątnych: PL-2000/21  
Nr zgłoszenia: GKN.6640.508.2024  
Mapa do celów projektowych została sporządzona na podstawie  
– mapy zasadniczej obrębu Busko-Zdrój (0006)  
– pomiaru aktualizacyjnego wykonanego w miesiącu marcu 2023r.  
przez "FAST-GEO" Marcin Anyż.  
Nie wyklucza się występowania urządzeń podziemnych wcześniej  
niezainwentaryzowanych.  
Granice nieruchomości przyjęto z ewidencji gruntów i budynków.  
Działki w obszarze opracowania nie były badane pod względem  
obciążeń służebnościami gruntową.  
Granice obszaru będącego przedmiotem aktualizacji oznaczono linią  
przerwaną koloru czerwonego.  
Mapa niniejsza aktualna na dzień 22.03.2024r.

FAST-GEO  
ul. Witosa 68, 28-100 Busko-Zdrój  
tel. 504 505 442 e-mail: fast-geo@wp.pl  
NIP: 6551864610 REGON: 381945290

GEODETA UPRAWNIONY  
Inż. Marcin Anyż  
Upr. Nr 22323  
tel. 504 505 442

Nr ks rob. 67/2024


Busko-Zdrój, 04-04-2024r.

Poświadczam że niniejszy dokument został opracowany w wyniku prac geodezyjnych i kartograficznych, których rezultaty zawiera operat techniczny pozytywnie zweryfikowany. Jednocześnie informuję, że jestem świadomy odpowiedzialności karnej za złożenie fałszywego oświadczenia	
Identyfikator zgłoszenia pracy geodezyjnej	GKN.6640.508.2024
Organ służby geodezyjnej, który otrzymał zgłoszenie	Starosta Buski
Wykonawca prac geodezyjnych	FAST-GEO Geodezja i Kartografia Marcin Anyż
Numer i data sporządzenia dokumentu zawierającego wynik pozytywnej weryfikacji	GKN.6640.508.2024_1 z dnia 11.04.2024r.
Identyfikator ewidencyjny materiału zasobu-operatu technicznego	P.2601.2024.540 z dnia 11.04.2024r.
Imię i nazwisko oraz nr uprawnień zawodowych kierownika prac	Marcin Anyż nr uprawnień 22323

GEODETA UPRAWNIONY  
Inż. Marcin Anyż  
Upr. Nr 22323  
tel. 504 505 442

LEGENDA

247/2, 247/2, 294/4, 294/6 –działki niezatwierdzone decyzją podziałową

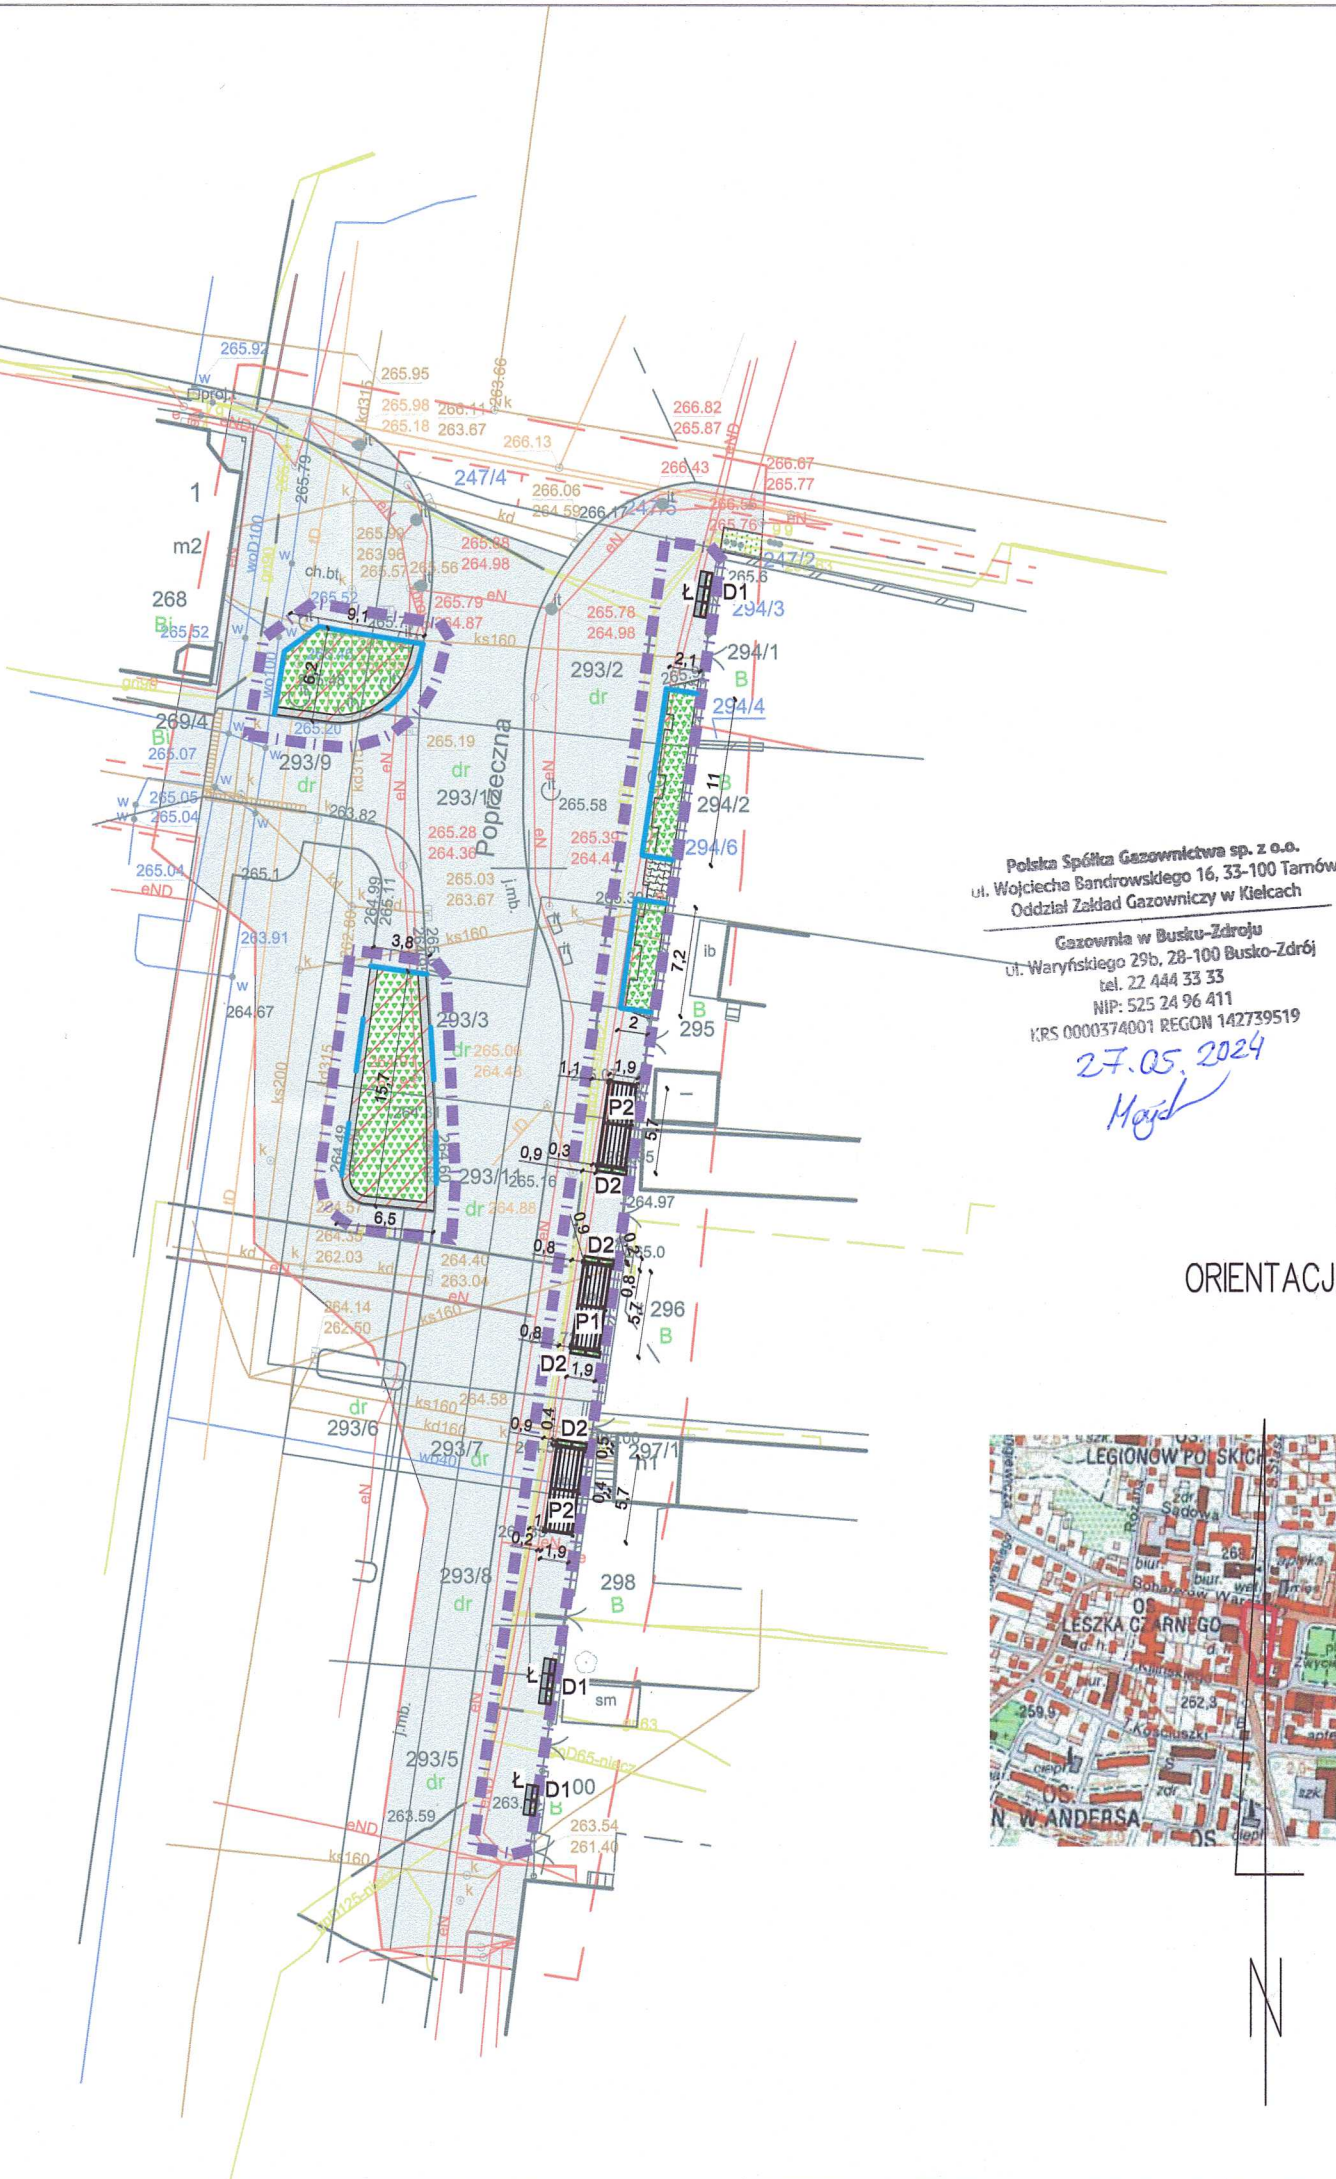


LEGENDA

- zakres inwestycji
- ISTNIEJĄCE ELEMENTY ZAGOSPODAROWANIA
  - istniejąca nawierzchnia
  - istniejąca nawierzchnia do rozbiórki
- II ISTNIEJĄCA ZIELEŃ
  - istniejąca zieleń
- III PROJEKTOWANE ELEMENTY ZAGOSPODAROWANIA TERENU
  - kostka do uzupełnienia
  - obniżony krawężnik przy ogrodzie deszczowym
  - ławka
  - donica przy ławce, wys. 80cm
  - donica przy pergoli, wys. 40cm
  - pergola nad wiatą przystankową wariant 1 - rys. szczegółowy MA
  - pergola nad wiatą przystankową wariant 2 - rys. szczegółowy MA
- IV PROJEKTOWANA ZIELEŃ
  - projektowany ogród deszczowy

ORIENTACJA

PRZYKŁADOWY PRZEKRÓJ - OGRÓD DESZCZOWY, SKALA 1:200

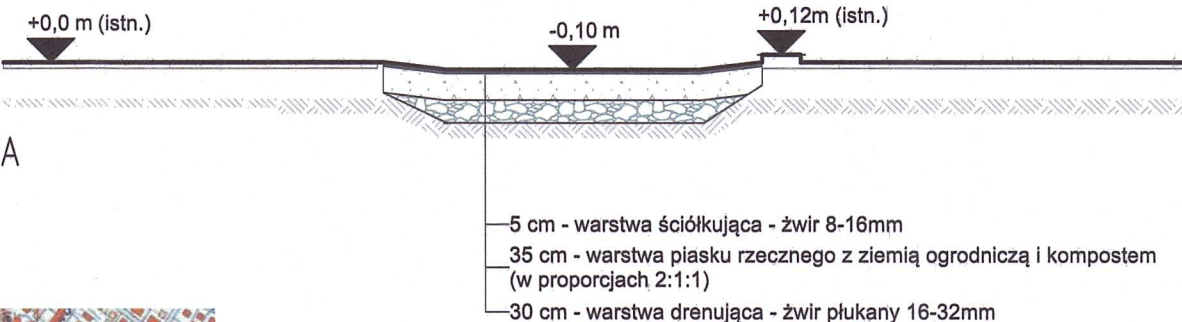

ORIENTACJA



UWAGA:  
Wymiary pergoli dostosować do wymiarów wiat przystankowych.

Nazwa zamierzenia budowlanego: Adaptacja dla zmian klimatu poprzez zmniejszenie podatności miasta Busko-Zdrój na niekorzystne zjawiska pogodowe z uwzględnieniem małej retencji			
Zadanie 1 - Likwidacja miejskiej wyspy ciepła i retencja wód opadowych na terenie ul. poprzecznej w Busku-Zdroju			
ZESPÓŁ PROJEKTOWY:	Podpis:	Współpraca projektowa:	Podpis:
Główny projektant:	mgr inż. arch. Jarosław Biedroń upr. bud. nr MPOIA/013/2009	mgr inż. arch. kraj. Agnieszka Kurzyk	
Współpraca projektowa:			
Stadium:	Data opracowania:		
KONCEPCJA	06.05.2024		
Tytuł rysunku:	Skala rysunku:		
PROJEKT ZAGOSPODAROWANIA TERENU	1:500		
	Nr rys. / rewizja:		
	PZT		

WSZELKIE PRAWA AUTORSKIE ZASTRZEŻONE kopiowanie, powielanie lub publikowanie niniejszego opracowania w części lub w całości bez zgody autorów jest zabronione - podstawa prawna: Ustawa o prawie autorskim i prawach pokrewnych z dnia 04.02.1994 r. (dziennik ustaw nr 24 poz. 83 z dnia 23.02.1994 r. z późniejszymi zmianami)