


ORIENTACJA

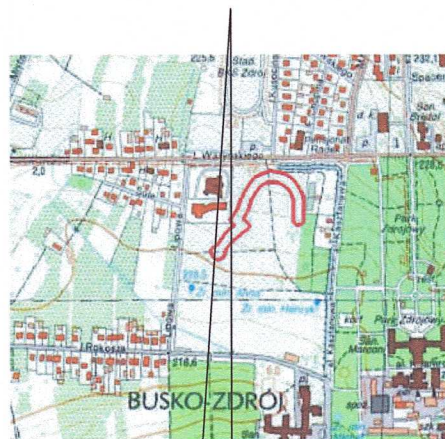

MAPA DO CELÓW PROJEKTOWYCH

woj. świętokrzyskie 26
powiat: buski 2601
jewid: Busko-Zdrój – miasto 260101_4
obręb: Busko-Zdrój 260101_4.0013
działka ewidencyjna nr: 91/3
skala 1:500
geodezyjny układ odniesienia :PL-ETRF2000
układ wysokościowy: PL-EVRF2007-NH
układ współrzędnych płaskich prostokątnych: PL-2000/21
Nr zgłoszenia: GKN.6640.509.2024
Mapa do celów projektowych została sporządzona na podstawie
– mapy zasadniczej obrębu Busko-Zdrój (0013)
– pomiaru aktualizacyjnego wykonanego w miesiącu marcu 2023r.
przez "FAST-GEO" Marcin Anyż.
Nie wyklucza się występowania urządzeń podziemnych wcześniej
niezainwentaryzowanych.
Granice nieruchomości przyjęto z ewidencji gruntów i budynków.
Działki w obszarze opracowania nie były badane pod względem
obciążeń służebnością gruntową.
Granice obszaru będącego przedmiotem aktualizacji oznaczono linią
przerwaną koloru czerwonego.
Mapa niniejsza aktualna na dzień 22.03.2024r.

FAST-GEO | GEODEZJA I KARTOGRAFIA
MARCIN ANYŻ
ul. Witosa 68, 28-100 Busko-Zdrój
tel. 504 505 442 e-mail: fast-geo@wp.pl
NIP: 6551864610 REGON: 381945290


GEODETA UPRAWNIONY
Inż. Marcin Anyż
Upr. Nr 22523
tel. 504 505 442

Nr ks rob. 68/2024

Busko-Zdrój, 04-04-2024r.

Podpisuję, że niniejszy dokument został opracowany w wyniku prac geodezyjnych i kartograficznych, których rezultaty zawiera opłata techniczna pozytywnie zweryfikowany. Jednocześnie informuję, że jestem świadomy odpowiedzialności karnej za złożenie fałszywego oświadczenia	
Identyfikator zgłoszenia pracy geodezyjnej	GKN.6640.509.2024
Organ służby geodezyjnej, który otrzymał zgłoszenie	Starosta Buski
Wykonawca prac geodezyjnych	FAST-GEO Geodezja i Kartografia Marcin Anyż
Numer i data sporządzenia dokumentu zawierającego wynik pozytywnej weryfikacji	GKN.6640.509.2024_1 z dnia 04.04.2024r.
Identyfikator ewidencyjny materiału zasobu operatu technicznego	P.2601.2024.493 z dnia 04.04.2024r.
Imię i nazwisko oraz nr uprawnień zawodowych kierownika prac	Marcin Anyż nr uprawnień 22523

GEODETA UPRAWNIONY
Inż. Marcin Anyż
Upr. Nr 22523
tel. 504 505 442

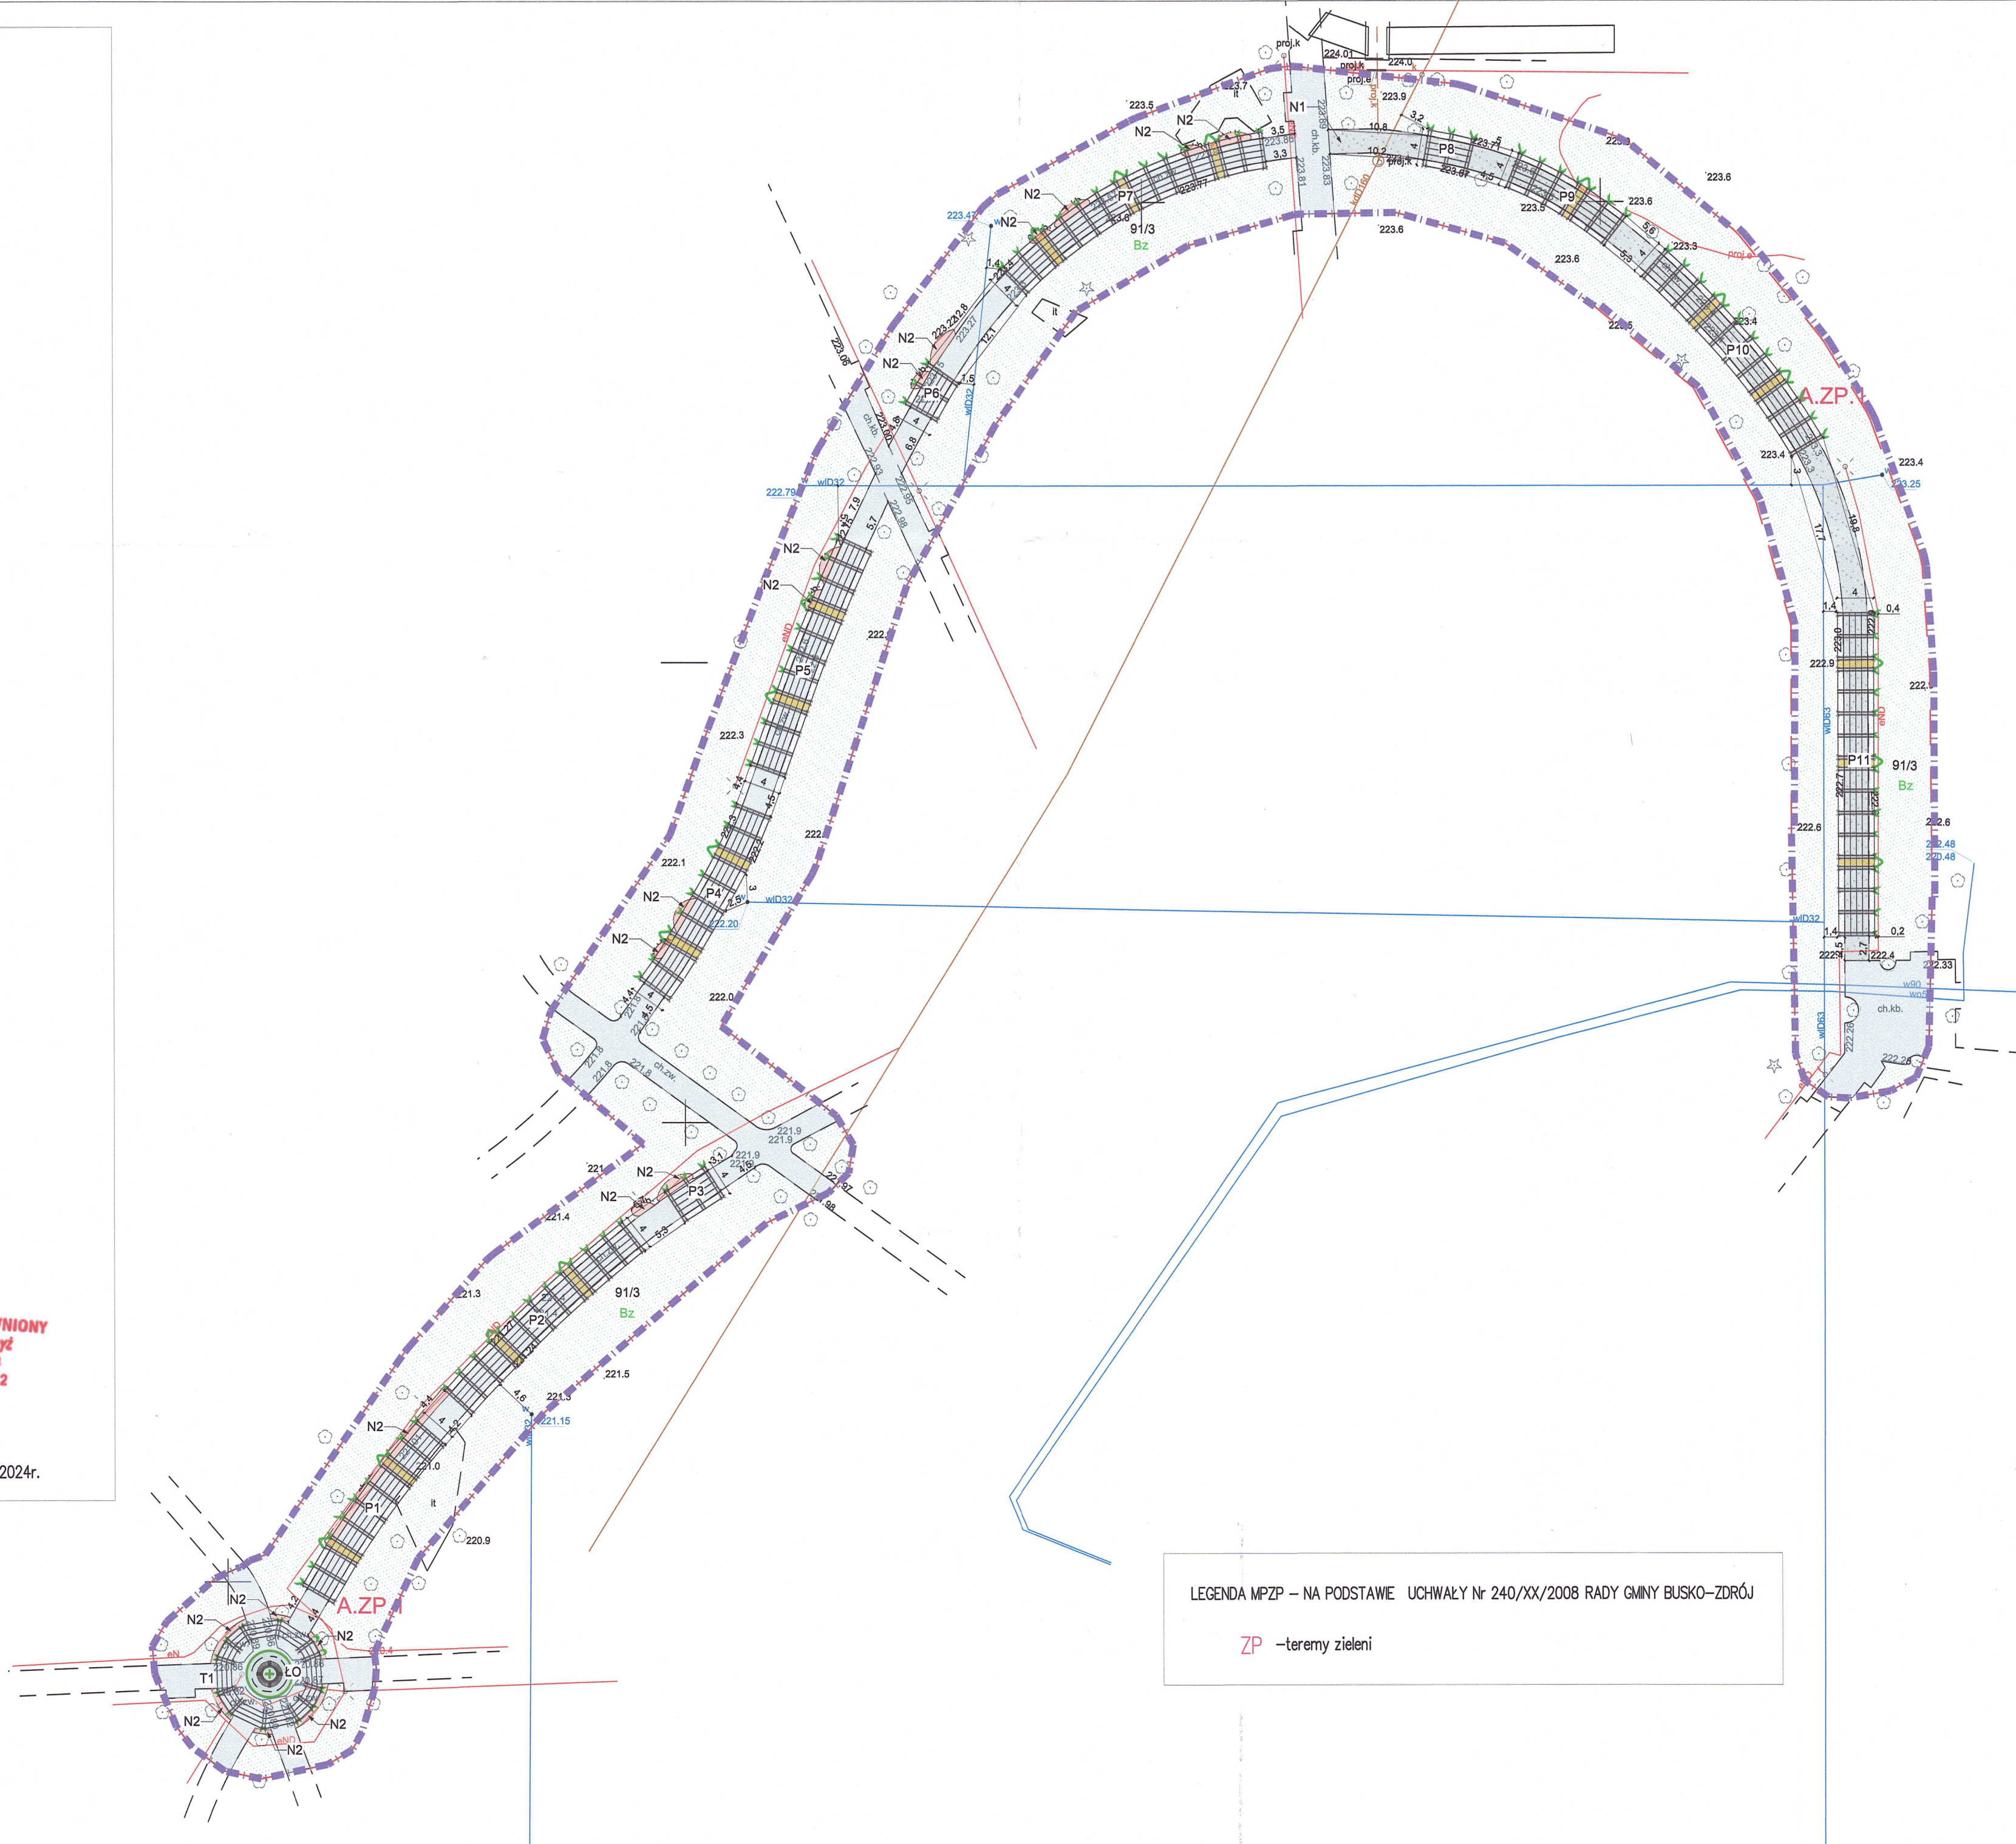

LEGENDA MPZP – NA PODSTAWIE UCHWAŁY Nr 240/XX/2008 RADY GMINY BUSKO-ZDRÓJ

MPZP –tereny zieleni

LEGENDA

zakres inwestycji

I ISTNIEJĄCE ELEMENTY ZAGOSPODAROWANIA

istniejąca nawierzchnia

II ISTNIEJĄCA ZIELEŃ

istniejąca zieleni

I PROJEKTOWANE ELEMENTY ZAGOSPODAROWANIA TERENU

nawierzchnia do odtworzenia z miaru kamiennego (typu HanseGrand)

nawierzchnia do usunięcia

P1-P7 pergole nad alejkami

T1 trejaż na rondzie

ŁO ławka okrągła z oparciem

II PROJEKTOWANA ZIELEŃ

projektowane drzewa

projektowane pnącza

ORIENTACJA



PGE Dystrybucja
Oddział Skarżysko-Kamienna
Rejon Energetyczny Busko

28-100 Busko-Zdrój, ul. Bohaterów Powstania 110
tel. (41) 252 67 90, fax (41) 252 67 91
e-mail: busko.os@pge-dystrybucja.pl

Nazwa zamierzenia budowlanego:
Adaptacja dla zmian klimatu poprzez zmniejszenie podatności miasta Busko-Zdrój na niekorzystne zjawiska pogodowe z uwzględnieniem małej retencji
Zadanie 2 - Rozwój zielono-niebieskiej infrastruktury w Nowym Parku Zdrojowym w Busku-Zdroju

ZESPÓŁ PROJEKTOWY:		Współpraca projektowa:	
Główny projektant:	Podpis:	mgr inż. arch. Jarosław Biedroń upr. bud. nr MPOIA/013/2009	Podpis:
Współpraca projektowa:	Podpis:	mgr inż. arch. kraj. Agnieszka Kurzyk	Podpis:

Stadium: KONCEPCJA	Data opracowania: 06.05.2024
Tytuł rysunku: PROJEKT ZAGOSPODAROWANIA TERENU - PARK	Skala rysunku: 1:500
Nr rys. / rewizja:	PZT-01

WSZELKIE PRAWA AUTORSKIE ZASTRZEŻONE. Kopiowanie, powielanie lub publikowanie niniejszego opracowania w całości lub w części bez zgody autorów jest zabronione - podstawa prawna: Ustawa o prawie autorskim i prawach pokrewnych z dnia 04.02.1994 r. (dziennik ustaw nr 24 poz. 83 z dnia 23.02.1994 r. z późniejszymi zmianami)