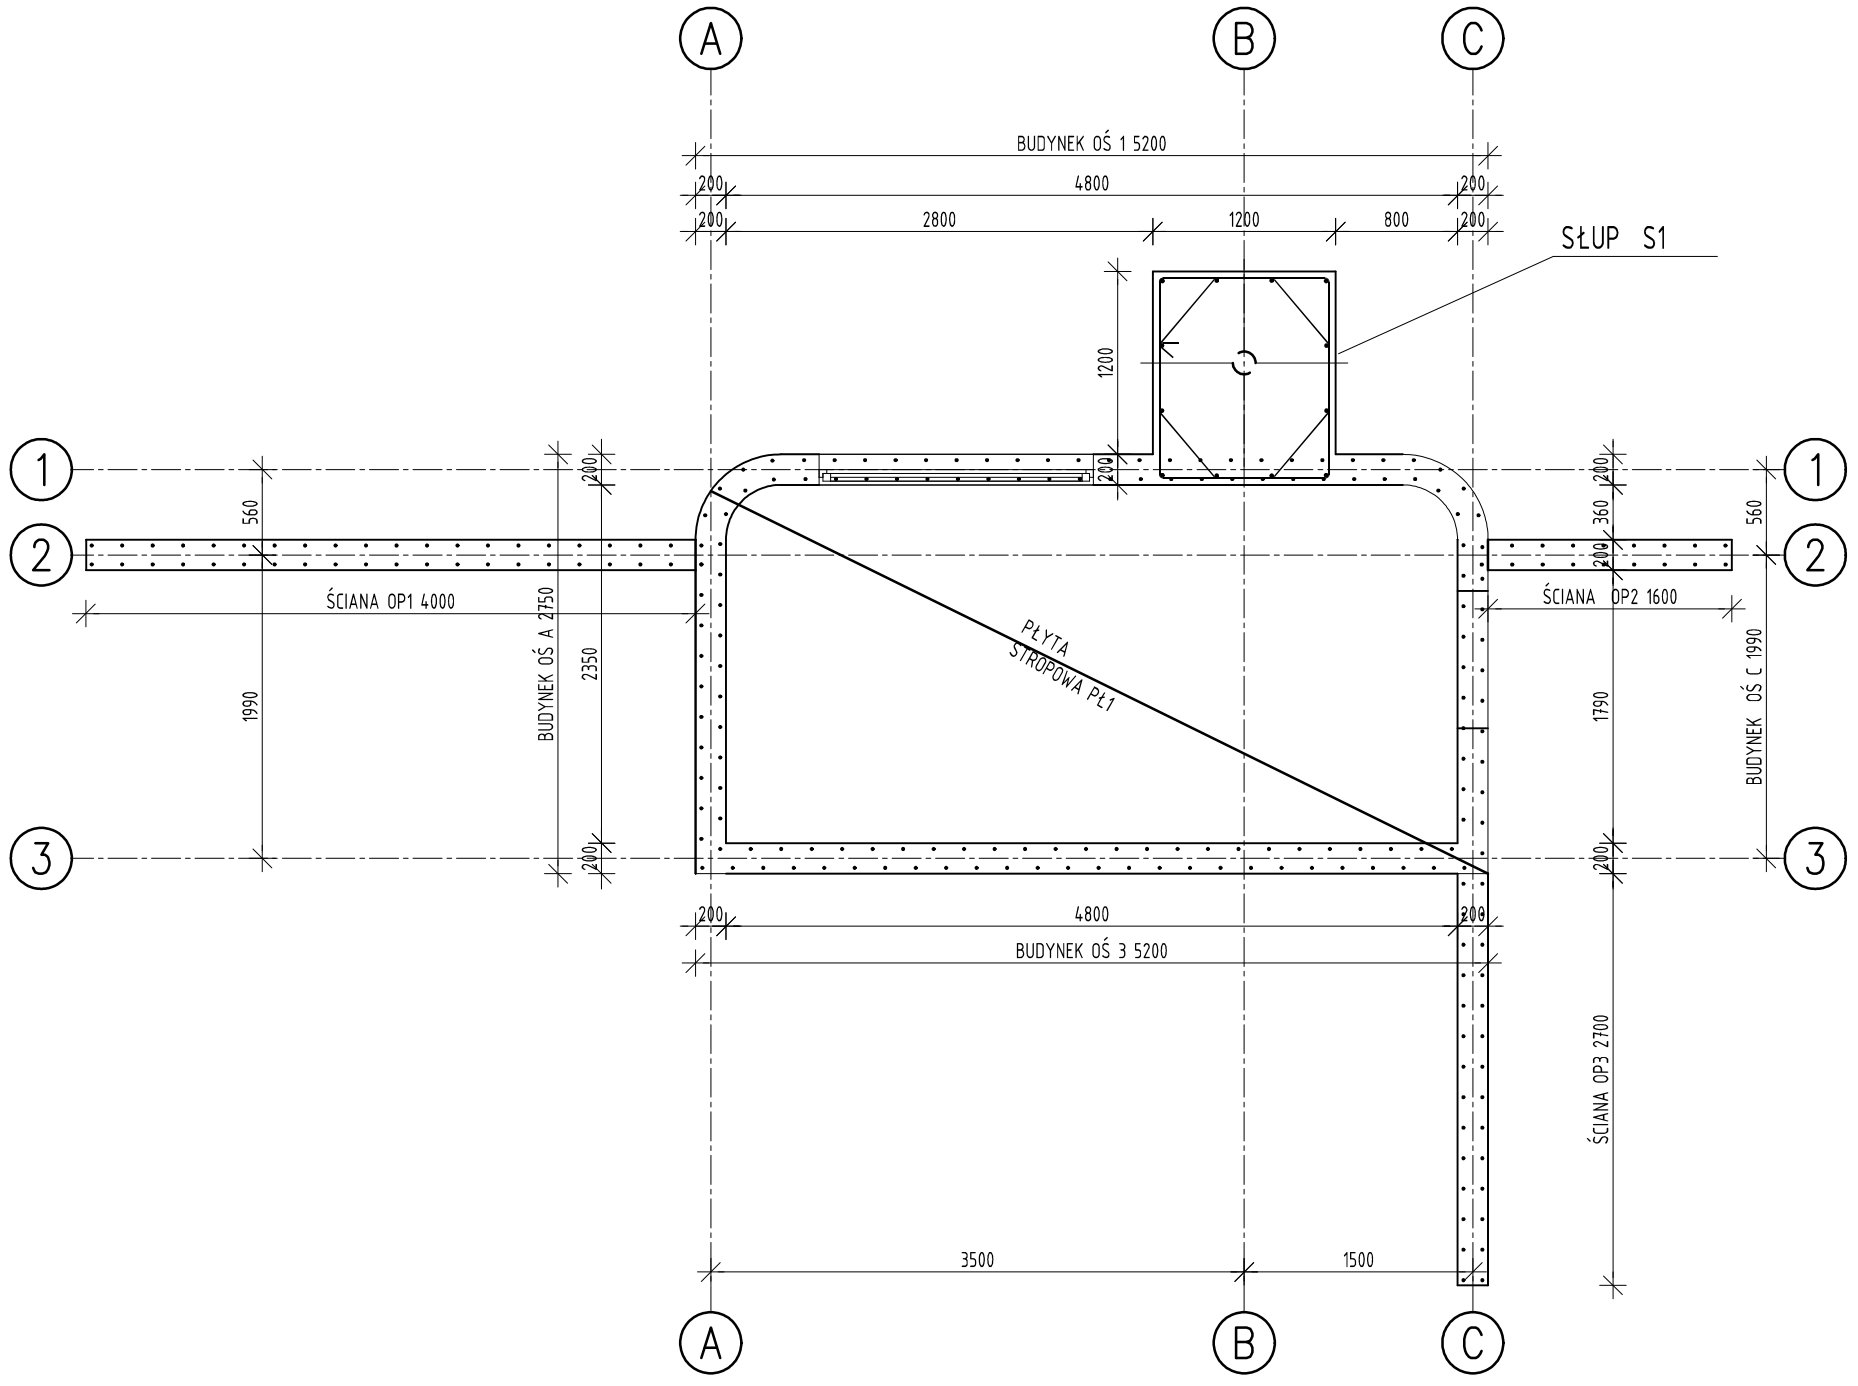

PŁYTA FUNDAMENTOWA GR 40CM POZIOM POSADOWIENIA -0,6m p.p.p. BETON C25/30 (W8)-19,66m3
STAL ZBROJENIOWA AIIIN OTULINA 50MM

Z PŁYTY WYPUŚCIC ZBROJENIE STARTOWE DLA ŚCIAN OPOROWYCH, BUDYNKU I SŁUPA

PŁYTA FUNDAMENTOWA NA WARSTWIE CHUDEGO BETO C8/10 GR 10CM (5,3m3)

WARSTWA PODBUDOWY Z ZAGĘSZCZONEJ POSPÓŁKI NIEWYSADZINOWEJ ZAGĘSZCZONEJ DO Id0,5 DO POZIOMU -1,1m p.p.p. GR 40CM (26,72m3)

SŁUP 120CMx140CM STAL AIIIN POŁĄCZONY ZE ŚCIANA BUDYNKU

OTULINA ŚCIAN 30MM BETON C25/30 (W8)

POŁĄCZENIA ŚCIAN I PŁYTY FUNDAMENTOWEJ SZCZELNE

WSZYSTKIE WYMIARY SPRAWDZIĆ NA BUDOWIE

ZESTAWIENIE BETONU C25/30 (W8)

1- PŁYTA FUNDAMENTOWA	-19,66m^3
2- ŚCIANY BUDYNKU	-7,86m^3
3- ŚCIANA OPOROWA OP1	-2,32m^3
4- ŚCIANA OPOROWA OP2	-0,93m^3
5- ŚCIANA OPOROWA OP3	-0,83m^3
6- PŁYTA STROPOWA PŁ1	-2,83m^3
7- SŁUP S1	-4,46m^3
RAZEM	-38,89m^3

ZESTWIENIE BETONU C8/10

1 CHUDY BETON	-5,3m^3

PROFIL BIURO USŁUG ARCHITEKTONICZNYCH S-ka. z o.o.
41-506 C H O R Z Ó W ul. Przyjemna 14 tel. 246-03-08

TEMAT:	BUDOWA OBIEKTU INFRASTRUKTURY TECHNICZNEJ INTERFEROMETRU RADIOWEGO DLA OBSERWATORIUM ASTRONOMICZNEGO PLANETARIUM ŚLĄSKIEGO PARKU NAUKI – **ZADANIE NR 1**	
INWESTOR	WOJEWÓDZTWO ŚLĄSKIE - PLANETARIUM I OBSERWATORIUM ASTRONOMICZNE M.MIKOŁAJA KOPERNIKA W CHORZOWIE AL.PLANETARIUM 4 41-500 CHORZÓW	Skala 1:50
LOKALIZACJA INWESTYCJI	41–500 CHORZÓW ALEJA KLONOWA DZ. NR 1123/180	Rys.nr 2K
NAZWA RYSUNKU	SCHEMAT ZESTAWCZY ELEMENTÓW KONSTRUKCJI	Data VIII.2025r
FAZA:	–PORJEKT TECHNICZNO–WYKONAWCZY	
FUNKCJA	Projektant, Numer uprawnień, specjalność	Podpis:
PROJEKTANT	inż. Józef Murzyniak, OPL/0350/PWOK/07 , konstrukcyjno– budowlana	