PRZEKRÓJ 1-1
SKALA 1:50

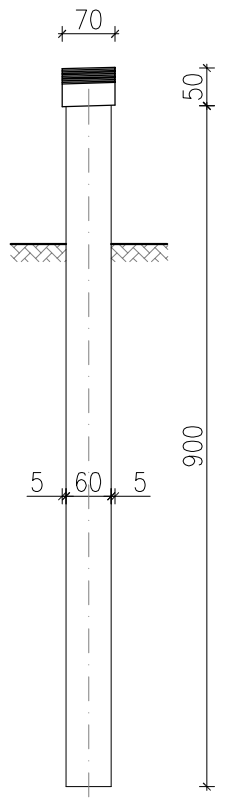

WIDOK Z PRZODU NA PODPORĘ NR 1
SKALA 1:100

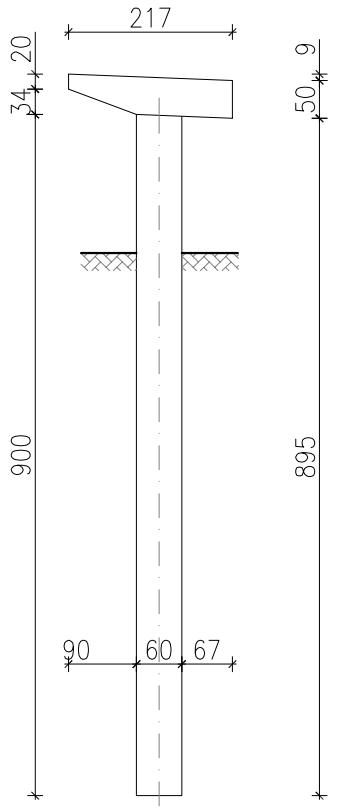

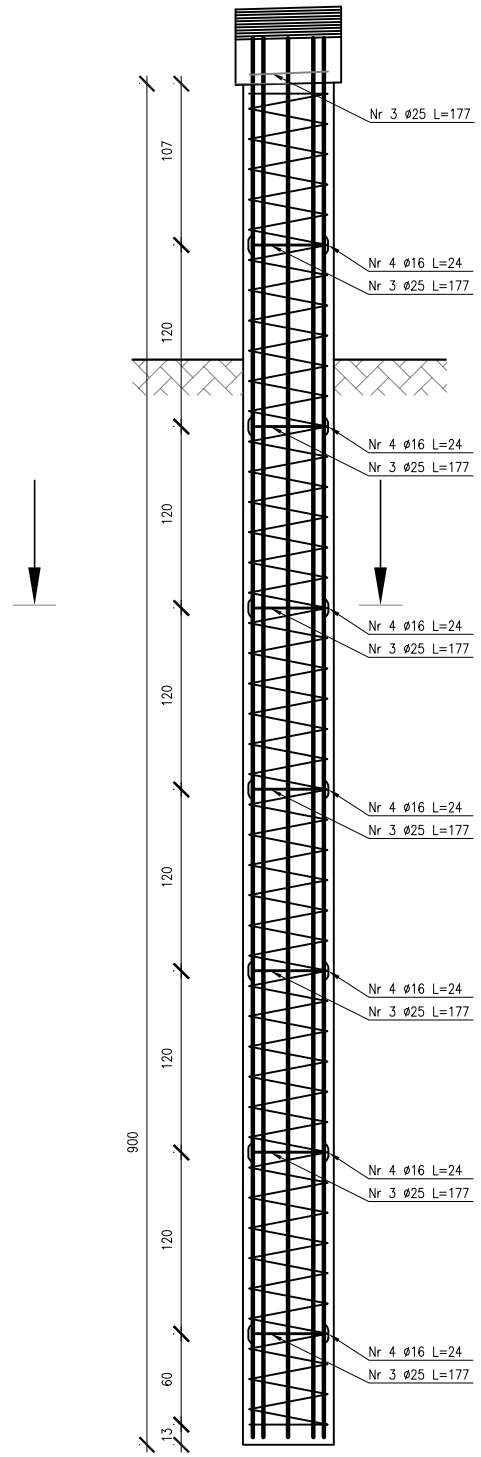

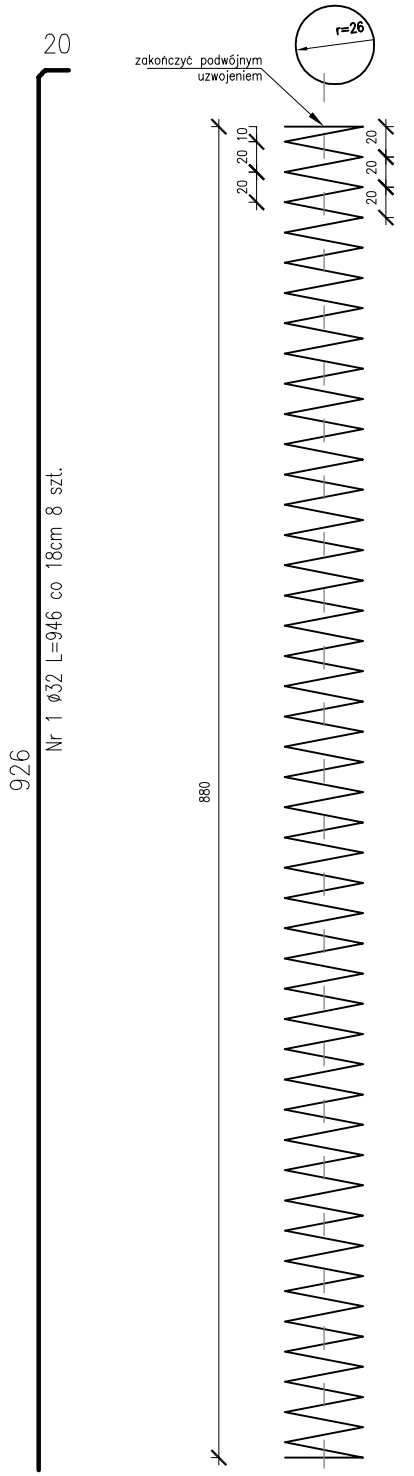

ZESTAWIENIE MATERIAŁÓW DLA PALI
pod podporami skrajnymi

beton klasy C30/37 **V= 2 x 2,55m³ = 5,10 m³**
stal min. AII **G= 2 x 1 126,61 kg = 2 253,22 kg**

UWAGI
1. Promień gięcia prętów według PN 91/S-10042
2. Pręty należy łączyć na zakład według PN 91/S-10042
3. Na rysunku przedstawiono zbrojenie dla jednego pala dla pozostałych pali należy wykonać analogicznie
4. Co czwarte uzwojenie spirali zespawać z prętem zbrojenia głównego
5. Rozmieszczenie geodezyjne pali pokazano na Rys. 5.1.1
6. Pale pod podpory skrajne bez pozostawienia rury obsadowej
7. Obręcz usztywniająca w strefie oczepu zamocować na poziomie prętów dolnych oczepu (tj. pręty Nr 2 według Rys. 5.4) - przyspawać do zbrojenia oczepu

ZESTAWIENIE STALI DLA JEDNEGO PALA

Nr	Średnica (mm)	Długość (m)	Ilość	ciężar stali zbrojeniowej		
				ϕ16	ϕ25	ϕ32
1	32	9,46	8			75,68
2	16	160,02	1		160,02	
3	25	1,77	8	14,16		
4	16	0,24	28	6,72		
Długość razem (m)				20,88	160,02	75,68
Ciężar 1mb (kg)				1,580	3,850	6,310
Masa razem (kg)				32,99	616,08	477,54
Masa ogółem (kg)				1 126,61		

PRZEKRÓJ
SKALA 1:20

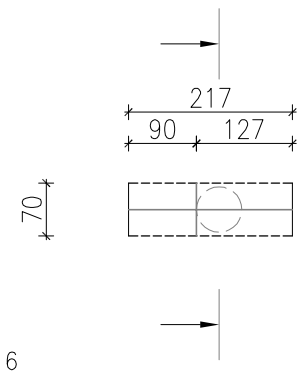

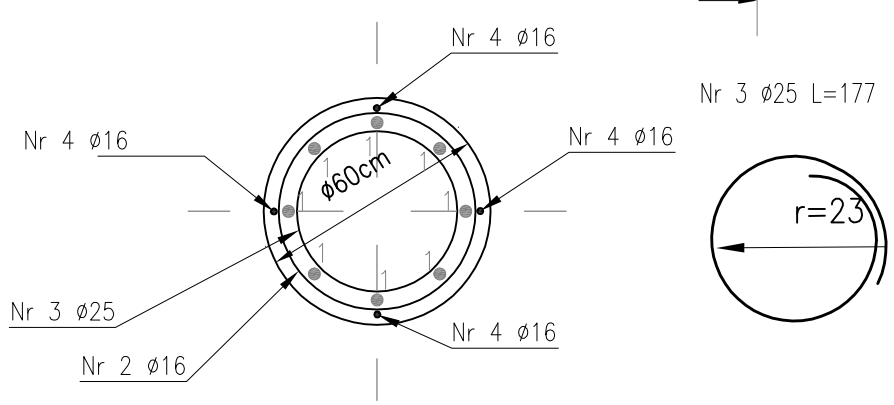

Szczegół mocowania elementu dystansowego
SKALA 1:10

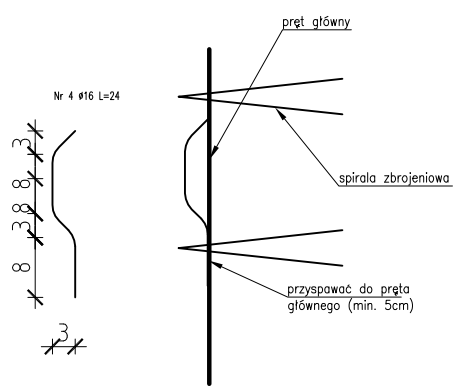

Biuro Projektowe: **MK - MOSTY** mgr inż. Krzysztof MAC ul. Długosza 6/21				
Inwestor: Gmina Chmielnik, Chmielnik 50; 36-016 Chmielnik		Przedsięwzięcie: Przebudowa mostu stałego		
Opracowanie: PROJEKT TECHNICZNY		Nr umowy: UMOWA		
Obiekt: PRZEBUDOWA DROGI WOJEWÓDZKIEJ NR 884 PRZEMYŚL – DOMARADZ POLEGAJĄCA NA BUDOWIE CHODNIKA W KM 43+595 – 44+105 – BUDOWA KŁADKI W MIEJSCOWOŚCI HARTA W KM 43+994, NA DZIAŁKACH W M. MIEJSCOWOŚCI HARTA O NR EWID. 5022, 5089, 5088 W GMINIE DYNÓW		Rysunek: ZBROJENIE PALA PRZYCZÓŁKA		
Funkcja:	Tytuł, imię i nazwisko:	Nr uprawnień:	Podpis:	Data:
Projektant: BRANŻA MOSTOWA	mgr inż. Krzysztof MAC	207/87		02.2023
Sprawdzający: BRANŻA MOSTOWA	mgr inż. Marek SOWA	PDK/0199/PWOM/09		02.2023
Pracownia projektowa:	MK-MOSTY	Skala: 1:10 1:20 1:50		Nr rys. 6