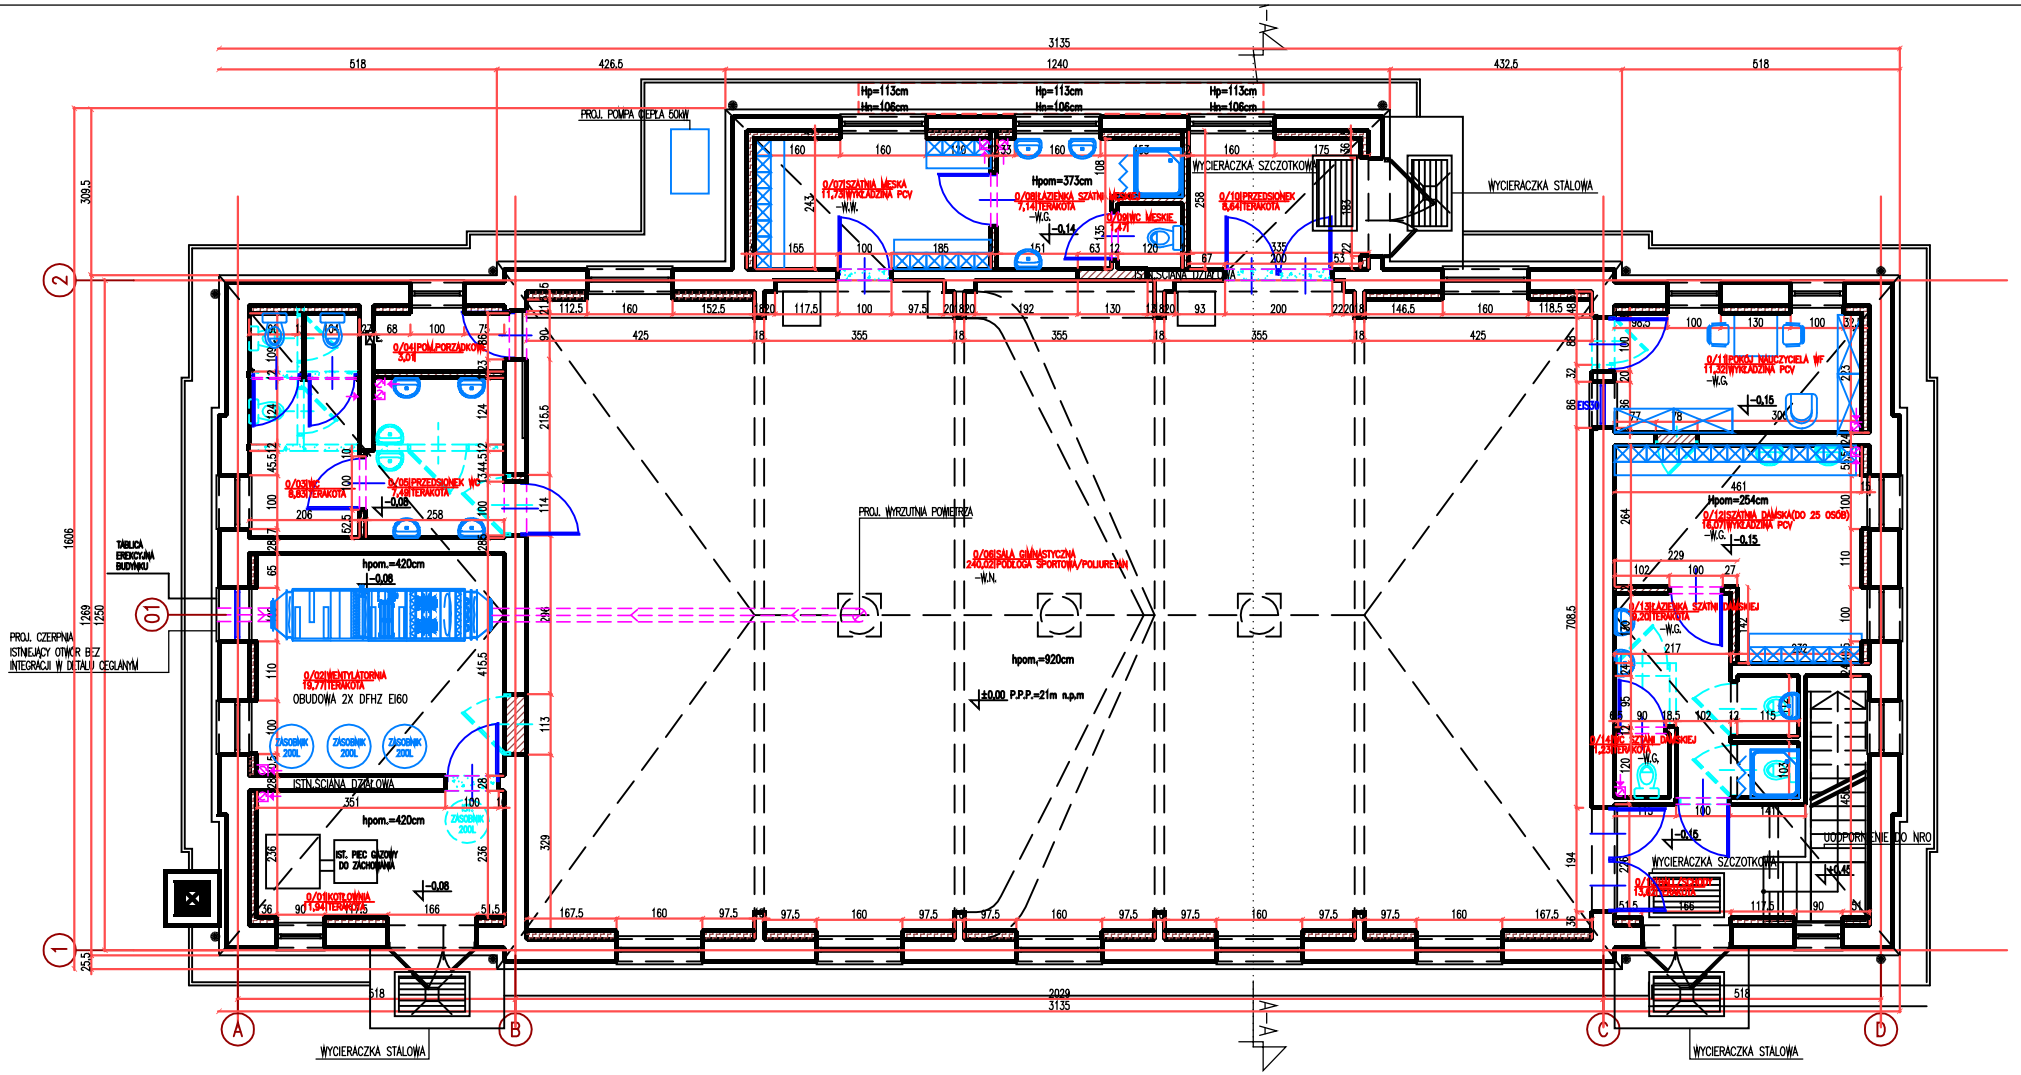

REMONT SALI GIMNASTYCZNEJ
MOS W OŚNIE LUBUSKIM

PROJEKT ARCHITEKTONICZNO-BUDOWLANY

OBIEKT/ADRES:
MŁODZIEŻOWY OŚRODEK SOCJOTERAPII
UL. RZEPIŃSKA 8, 69-220 OŚNO LUBUSKIE
DZ. NR 774/11 OBRĘB: 0229 MIASTO OŚNO LUBUSKIE

INWESTOR:
POWIAT SŁUBICKI
69-100 SŁUBICE
UL. JÓZEFA PIŁSUDSKIEGO 20

JEDNOSTKA PROJEKTOWA:
ATELIER XXI
71-535 SZCZECIN
UL.OSIEK 1/4
tel. 0-048 91 4643763 / 695 426810

PODPIS/DATA

RYSUNEK:
RZUT PARTERU

PROJEKTANT:
mgr inż. arch. Krzysztof Kalert
upr. proj. 2/SZ/98 ZP-0383
mgr inż. Bogna Tomaszewska
upr. proj. 92/SZ/2002
mgr inż. Marek Kublicki
upr. proj. ZAP/0123/P00E/13

FAZA: P.AB.
BRANŻA: ARCHITEKTURA
SKALA: 1:100
MIEJSCE/DATA: Szczecin, 07.2025
NR RYS.: PB/A/01

PRAWA AUTORSKIE ZASTRZEŻONE
Niniejszy projekt / utwór architektoniczny jest chroniony prawem autorskim zgodnie z art.1 i następne Ustawy o Prawie Autorskim i Prawach Pokrewnych z dn. 4.02.1994 r (Dz.U. nr24 poz.83 z 23.02.1994r)