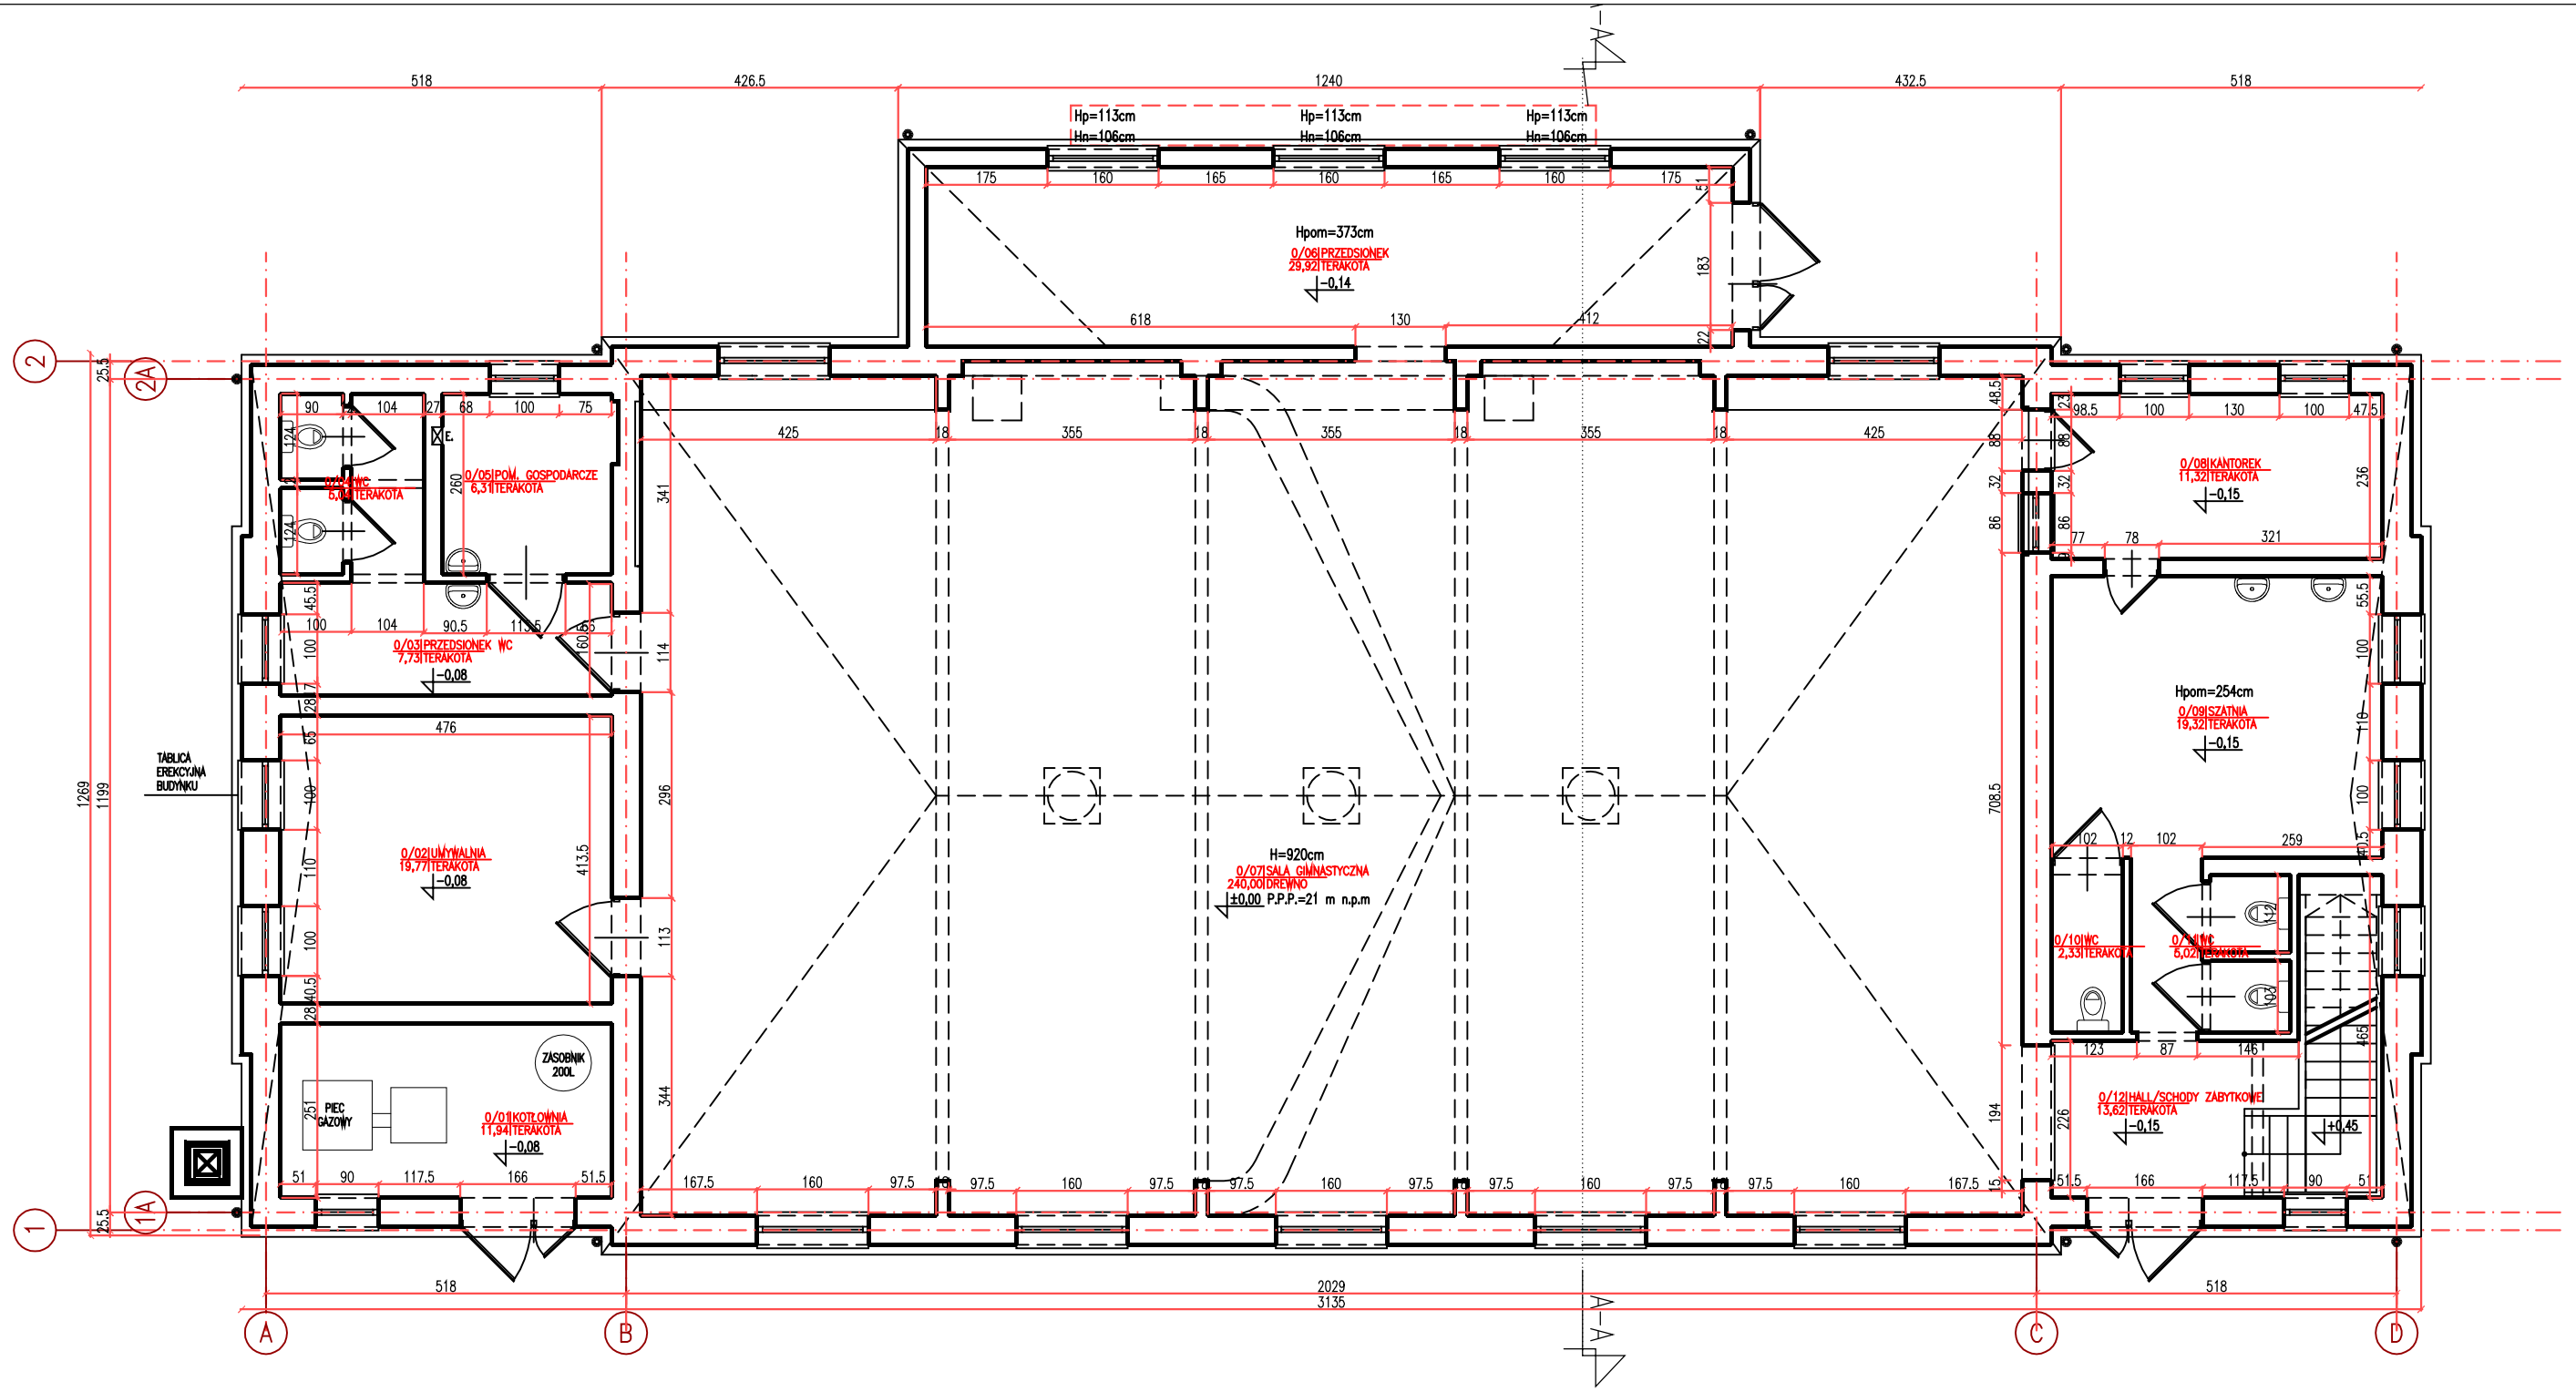

REMONT SALI GIMNASTYCZNEJ MOS W OŚNIE LUBUSKIM INWENTARYZACJA ARCHITEKTONICZNO-BUDOWLANA	OBIEKT/ADRES: MŁODZIEŻOWY OŚRODEK SOCJOTERAPII UL. RZEPIŃSKA 8, 69-220 OŚNO LUBUSKIE DZ. NR 774/11 OBRĘB: 0229 MIASTO OŚNO LUBUSKIE INWESTOR: POWIAT SŁUBICKI 69-100 SŁUBICE UL. JÓZEFA PIŁSUDSKIEGO 20
JEDNOSTKA PROJEKTOWA: ATELIER XXI 71-535 SZCZECIN UL.OSIEK 1/4 tel. 0-048 91 4643763 / 695 426810 PROJEKTANT: mgr inż. arch. Krzysztof Kalert upr. proj. 2/SZ/98 ZP-0383	PODPIS/DATA RYSUNEK: RZUT PARTERU – INWENTARYZACJA FAZA: P.I. / BRANŻA: ARCHITEKTURA SKALA: 1:100 / MIEJSCE/DATA: Szczecin, 07.2025 / NR RYS.: PB/I/01

PRAWA AUTORSKIE ZASTRZEŻONE
Niniejszy projekt / utwór architektoniczny jest chroniony prawem autorskim zgodnie z art.1 i następne Ustawy o Prawie Autorskim i Prawach Pokrewnych z dn. 4.02.1994 r (Dz.U. nr24 poz.83 z 23.02.1994r)