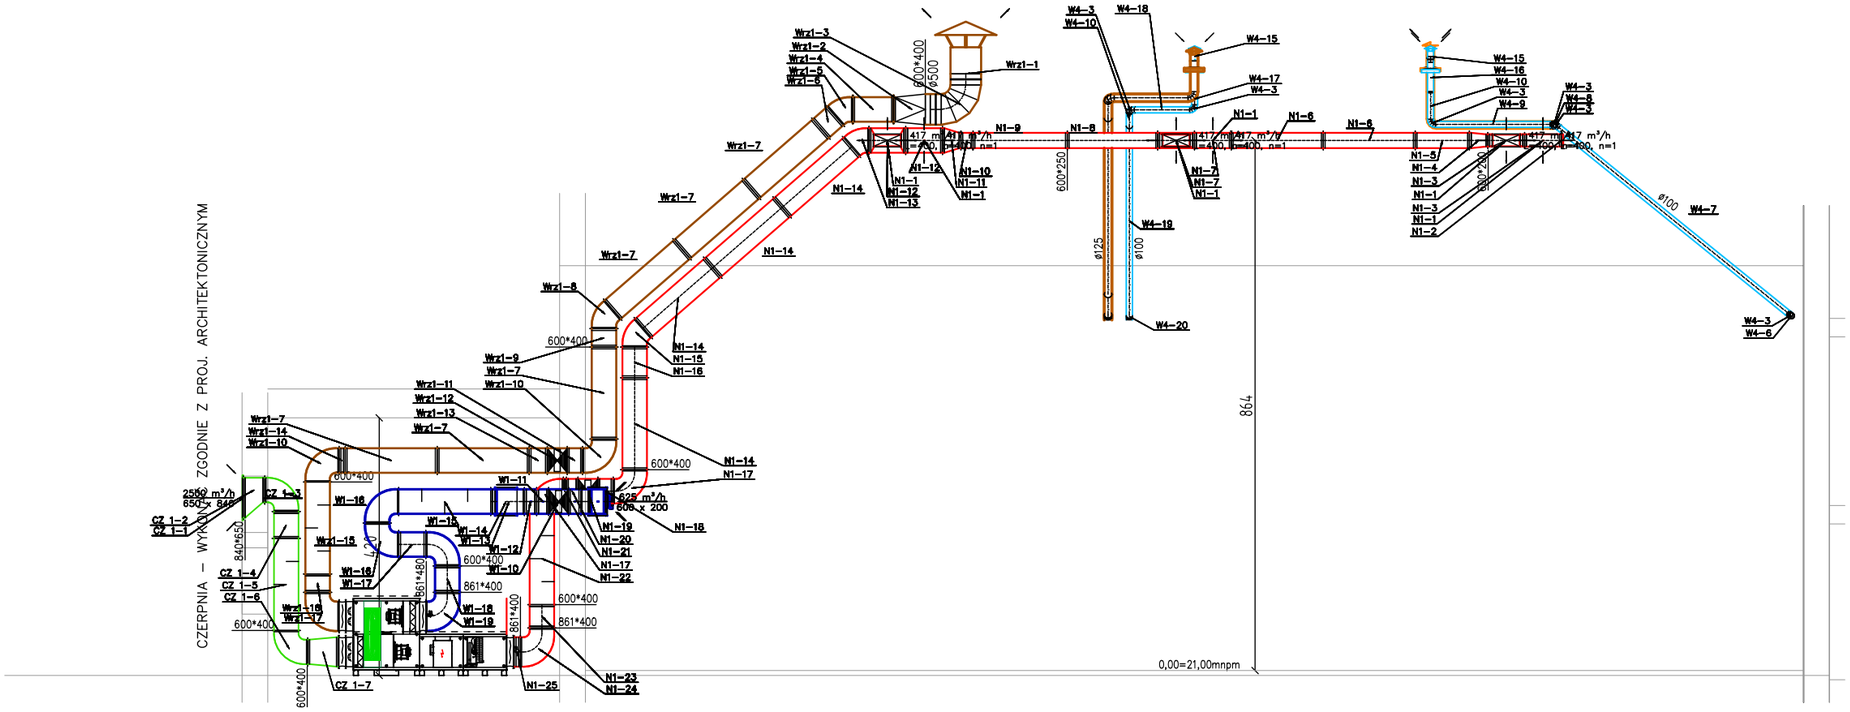


PRZEKRÓJ B–B

ŃW1
Centrala wentylacyjna z wymiennikiem obrotowym:
N/W=2500m3/h; 350Pa; SFP Zimą 1,82kW/m3/s;
ErP 2018; Eurovent; 432kg; filtry: F7 / ePM2,5 65% i M5 / ePM10 40%;
spr. cieplna odzysku ciepłą 82%;
nagrzewnica z bezpośrednim odparowaniem R410A, R32
Moc grzewcza; 13,2kW;
wentylatory: silniki EC; 230V;
punkt podłączenia zasilnia centrali 2,96kW, 380V-415V-3N 19,0A, 5x2,5mm2
moc akust. suma: nawiew wl/wyl/otocz: 68,4/69,3/51dB(A);
moc akust. suma: wywiew wl/wyl/otocz: 73,6/71,5/51dB(A);
okablowanie oraz automatyka producenta;
przepustnice; połączenia elastyczne; szafa przyłączeniowa.
Wym 2499/967/H=1254

**REMONT SALI GIMNASTYCZNEJ**
**MOS W OŚNIE LUBUSKIM**

**PROJEKT ARCHITEKTONICZNO-BUDOWLANY**

OBIEKT/ADRES:
MŁODZIEŻOWY OŚRODEK SOCJOTERAPII
UL. RZEPIŃSKA 8, 69–220 OŚNO LUBUSKIE
DZ. NR 774/11 OBRĘB: 0229 MIASTO OŚNO LUBUSKIE

INWESTOR:
POWIAT SŁUBICKI
69–100 SŁUBICE
UL. JÓZEFA PIŁSUDSKIEGO 20

JEDNOSTKA PROJEKTOWA:
ATELIER XXI
71–535 SZCZECIN
UL.OSIEK 1/4
tel. 0–048 91 4643763 / 695 426810

PROJEKTANT: mgr inż. Bogna Tomaszewska
upr. proj. 92/SZ/2002

SPRAWDZAJĄCY: mgr inż. Monika Komar–Nitkowska
upr. proj. ZAP/0096/PBS/23

PODPIS/DATA

RYSUNEK:
INSTALACJA WENTYLACJI MECHANICZNEJ
PRZEKRÓJ A–A

FAZA: P.T.
BRANŻA: SANITARNA
SKALA: 1:100
MIEJSCE/DATA: Szczecin, 07.2025
NR RYS.: PT/IS/11

**PRAWA AUTORSKIE ZASTRZEŻONE**
Niniejszy projekt / utwór architektoniczny jest chroniony prawem autorskim zgodnie z art.1 i następne Ustawy o Prawie Autorskim i Prawach Pokrewnych z dn. 4.02.1994 r (Dz.U. nr24 poz.83 z 23.02.1994r)