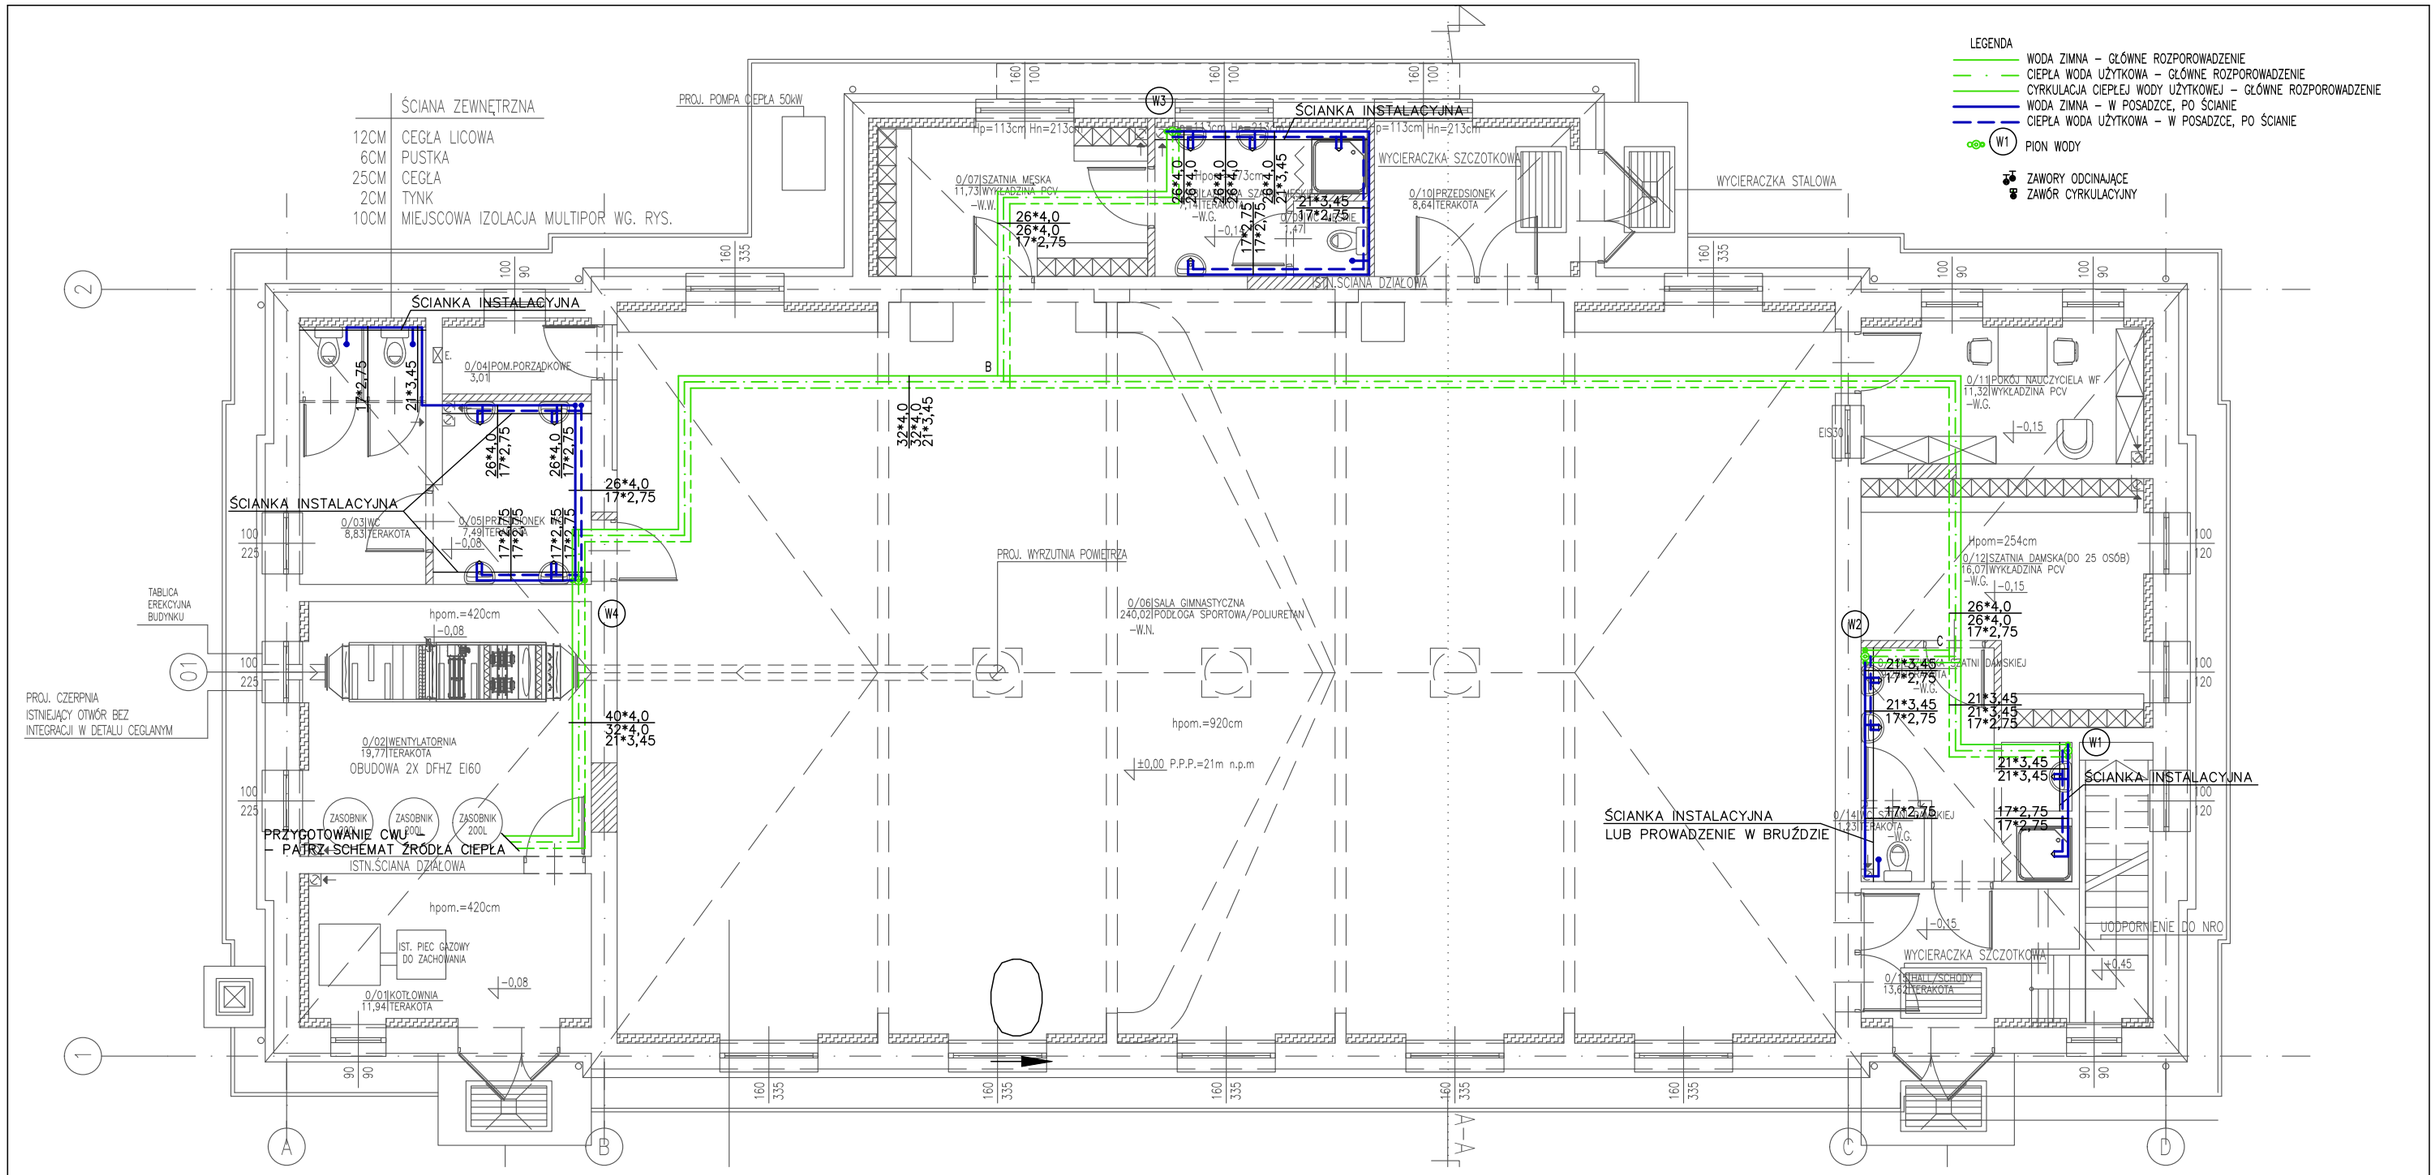

REMONT SALI GIMNASTYCZNEJ MOS W OŚNIE LUBUSKIM PROJEKT ARCHITEKTONICZNO-BUDOWLANY	OBIEKT/ADRES: MŁODZIEŻOWY OŚRODEK SOCJOTERAPII UL. RZEPIŃSKA 8, 69–220 OŚNO LUBUSKIE DZ. NR 774/11 OBRĘB: 0229 MIASTO OŚNO LUBUSKIE
	INWESTOR: POWIAT SŁUBICKI 69–100 SŁUBICE UL. JÓZEFA PIŁSUDSKIEGO 20
JEDNOSTKA PROJEKTOWA: ATELIER XXI 71–535 SZCZECIN UL.OSIEK 1/4 tel. 0–048 91 4643763 / 695 426810	PODPIS/DATA
PROJEKTANT: mgr inż. Bogna Tomaszewska upr. proj. 92/SZ/2002	
SPRAWDZAJĄCY: mgr inż. Monika Komar–Nitkowska upr. proj. ZAP/0096/PBS/23	
	RYSUNEK: INSTALACJA WODNA. RZUT PARTERU.
	FAZA: P.T. / BRANŻA: SANITARNA
	SKALA: 1:100 / MIEJSCE/DATA: Szczecin, 07.2025 / NR RYS.: PT/IS/02

PRAWA AUTORSKIE ZASTRZEŻONE
Niniejszy projekt / utwór architektoniczny jest chroniony prawem autorskim zgodnie z art.1 i następne Ustawy o Prawie Autorskim i Prawach Pokrewnych z dn. 4.02.1994 r (Dz.U. nr24 poz.83 z 23.02.1994r)