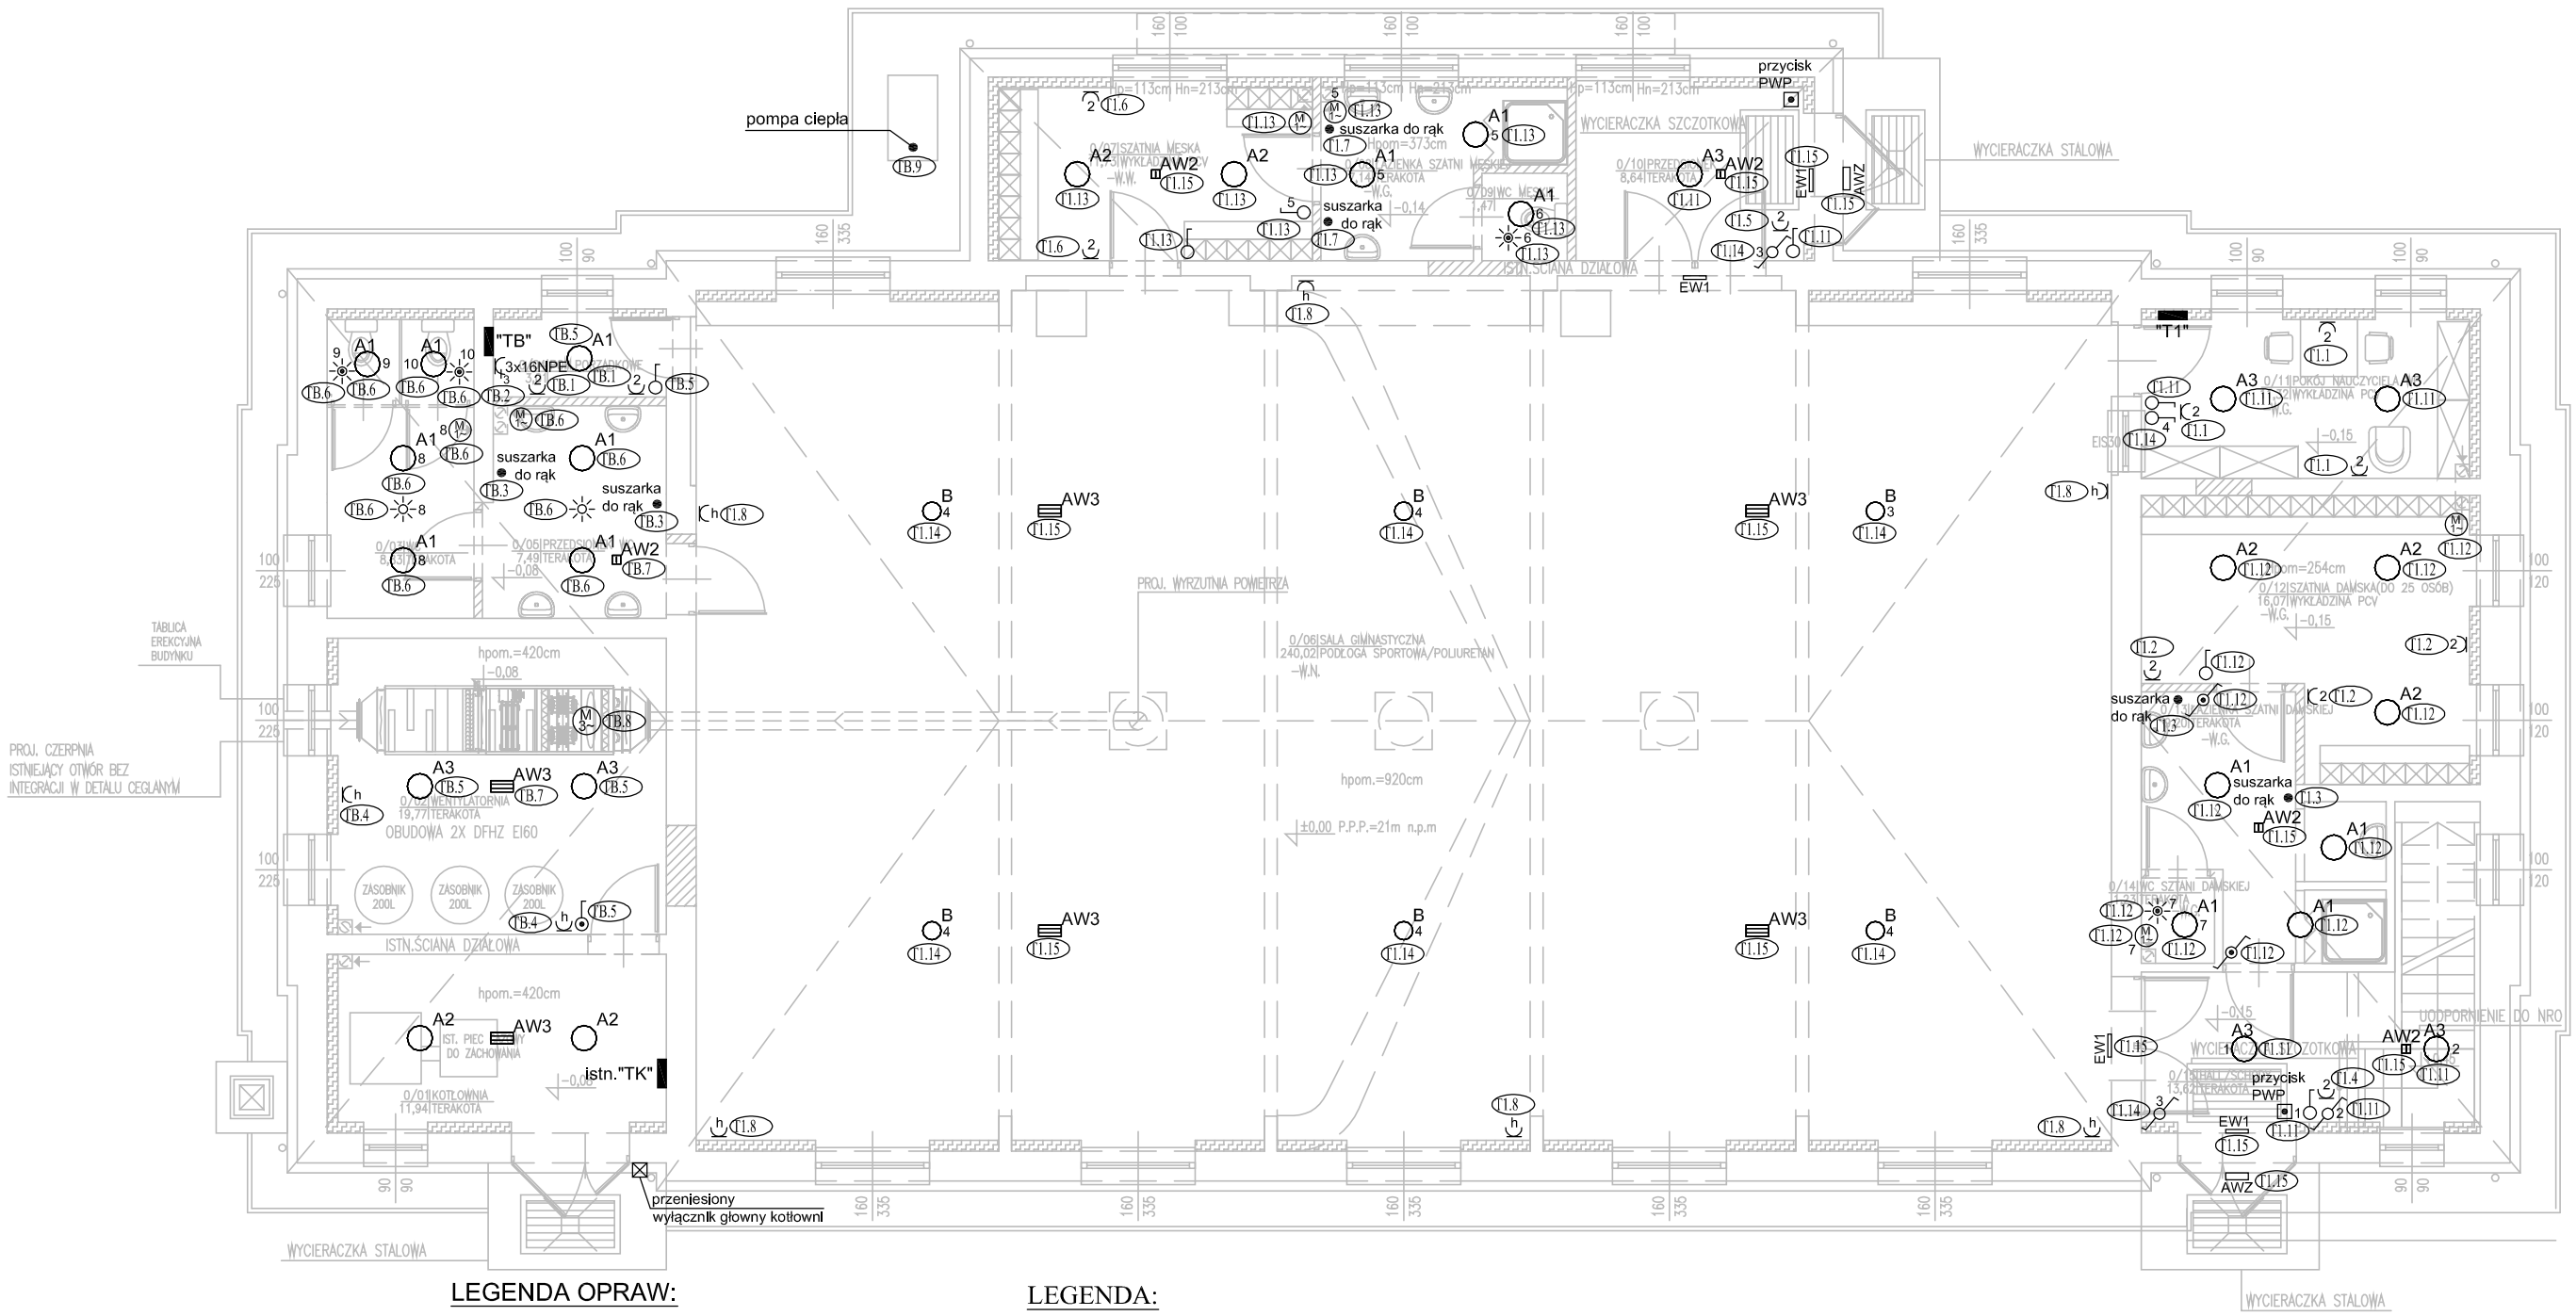

LEGENDA OPRAW:

- A1 — proj. oprawa nastropowa LED 12,3W 1664lm 4000K IP65 IK10 przesłona opalizowana
- A2 — proj. oprawa nastropowa LED 17,9W 2338lm 4000K IP65 IK10 przesłona opalizowana
- A3 — proj. oprawa nastropowa LED 25,8W 3230lm 4000K IP65 IK10 przesłona opalizowana
- B — proj. oprawa zwieszana LED 100W 20156,3lm 4000K IP65 IK10 z kratką ochronną
- AW1 — proj. oprawa awaryjna LED 3W ze świadectwem CNBOP
- AW2 — proj. oprawa awaryjna LED 3W ze świadectwem CNBOP
- AW3 — proj. oprawa awaryjna LED 2W ze świadectwem CNBOP
- AWZ — proj. oprawa awaryjna zewnętrzna LED 14W z termostatem, ze świadectwem CNBOP
- EW1 — proj. oprawa ewakuacyjna LED 1W z piktogramem, ze świadectwem CNBOP

LEGENDA:

- proj. wyłącznik 1-bieg
- proj. wyłącznik 1-bieg szczelny
- proj. przełącznik zmienny
- proj. przełącznik zmienny szczelny
- proj. gniazdo wtykowe 2x10A/Z szczelne
- proj. gniazdo wtykowe 2x2x10A/Z
- proj. gniazdo wtykowe 3x16N+PE
- proj. puszka instalacyjna Ø140 z pierścieniem rozgałęźnym do 2,5mm
- proj. wentylator z układem opóźniającym załączany razem z oświetleniem
- proj. centrala wentylacyjna
- proj. czujka ruchu
- proj. czujka obecności

REMONT SALI GIMNASTYCZNEJ MOS W OŚNIE LUBUSKIM

PROJEKT TECHNICZNY/WYKONAWCZY

OBIEKT/ADRES:
MŁODZIEŻOWY OŚRODEK SOCJOTERAPII
UL. RZEPIŃSKA 8, 69-220 OŚNO LUBUSKIE
DZ. NR 774/11 OBRĘB: 0229 MIASTO OŚNO LUBUSKIE

INWESTOR:
POWIAT SŁUBICKI
69-100 SŁUBICE
UL. JÓZEFA PIŁSUDSKIEGO 20

JEDNOSTKA PROJEKTOWA:
ATELIER XXI
71-535 SZCZECIN
UL.OSIEK 1/4
tel. 0-048 91 4643763 / 695 426810

PROJEKTANT: mgr inż. Marek Kublicki
upr. proj. ZAP/0123/P00E/13

SPRAWDZAJĄCY: mgr inż. Grzegorz Madej
upr. proj. ZAP/0195/PWBE/17

PODPIS/DATA

RYSUNEK:
RZUT PARTERU – INSTALACJE ELEKTRYCZNE

FAZA: P.T./P.W.
BRANŻA: ELEKTRYCZNA
SKALA: 1:100
MIEJSCE/DATA: Szczecin, 07.2025
NR RYS.: PTW/E/01

PRAWA AUTORSKIE ZASTRZEŻONE
Niniejszy projekt / utwór architektoniczny jest chroniony prawem autorskim zgodnie z art.1 i następne Ustawy o Prawie Autorskim i Prawach Pokrewnych z dn. 4.02.1994 r (Dz.U. nr24 poz.83 z 23.02.1994r)