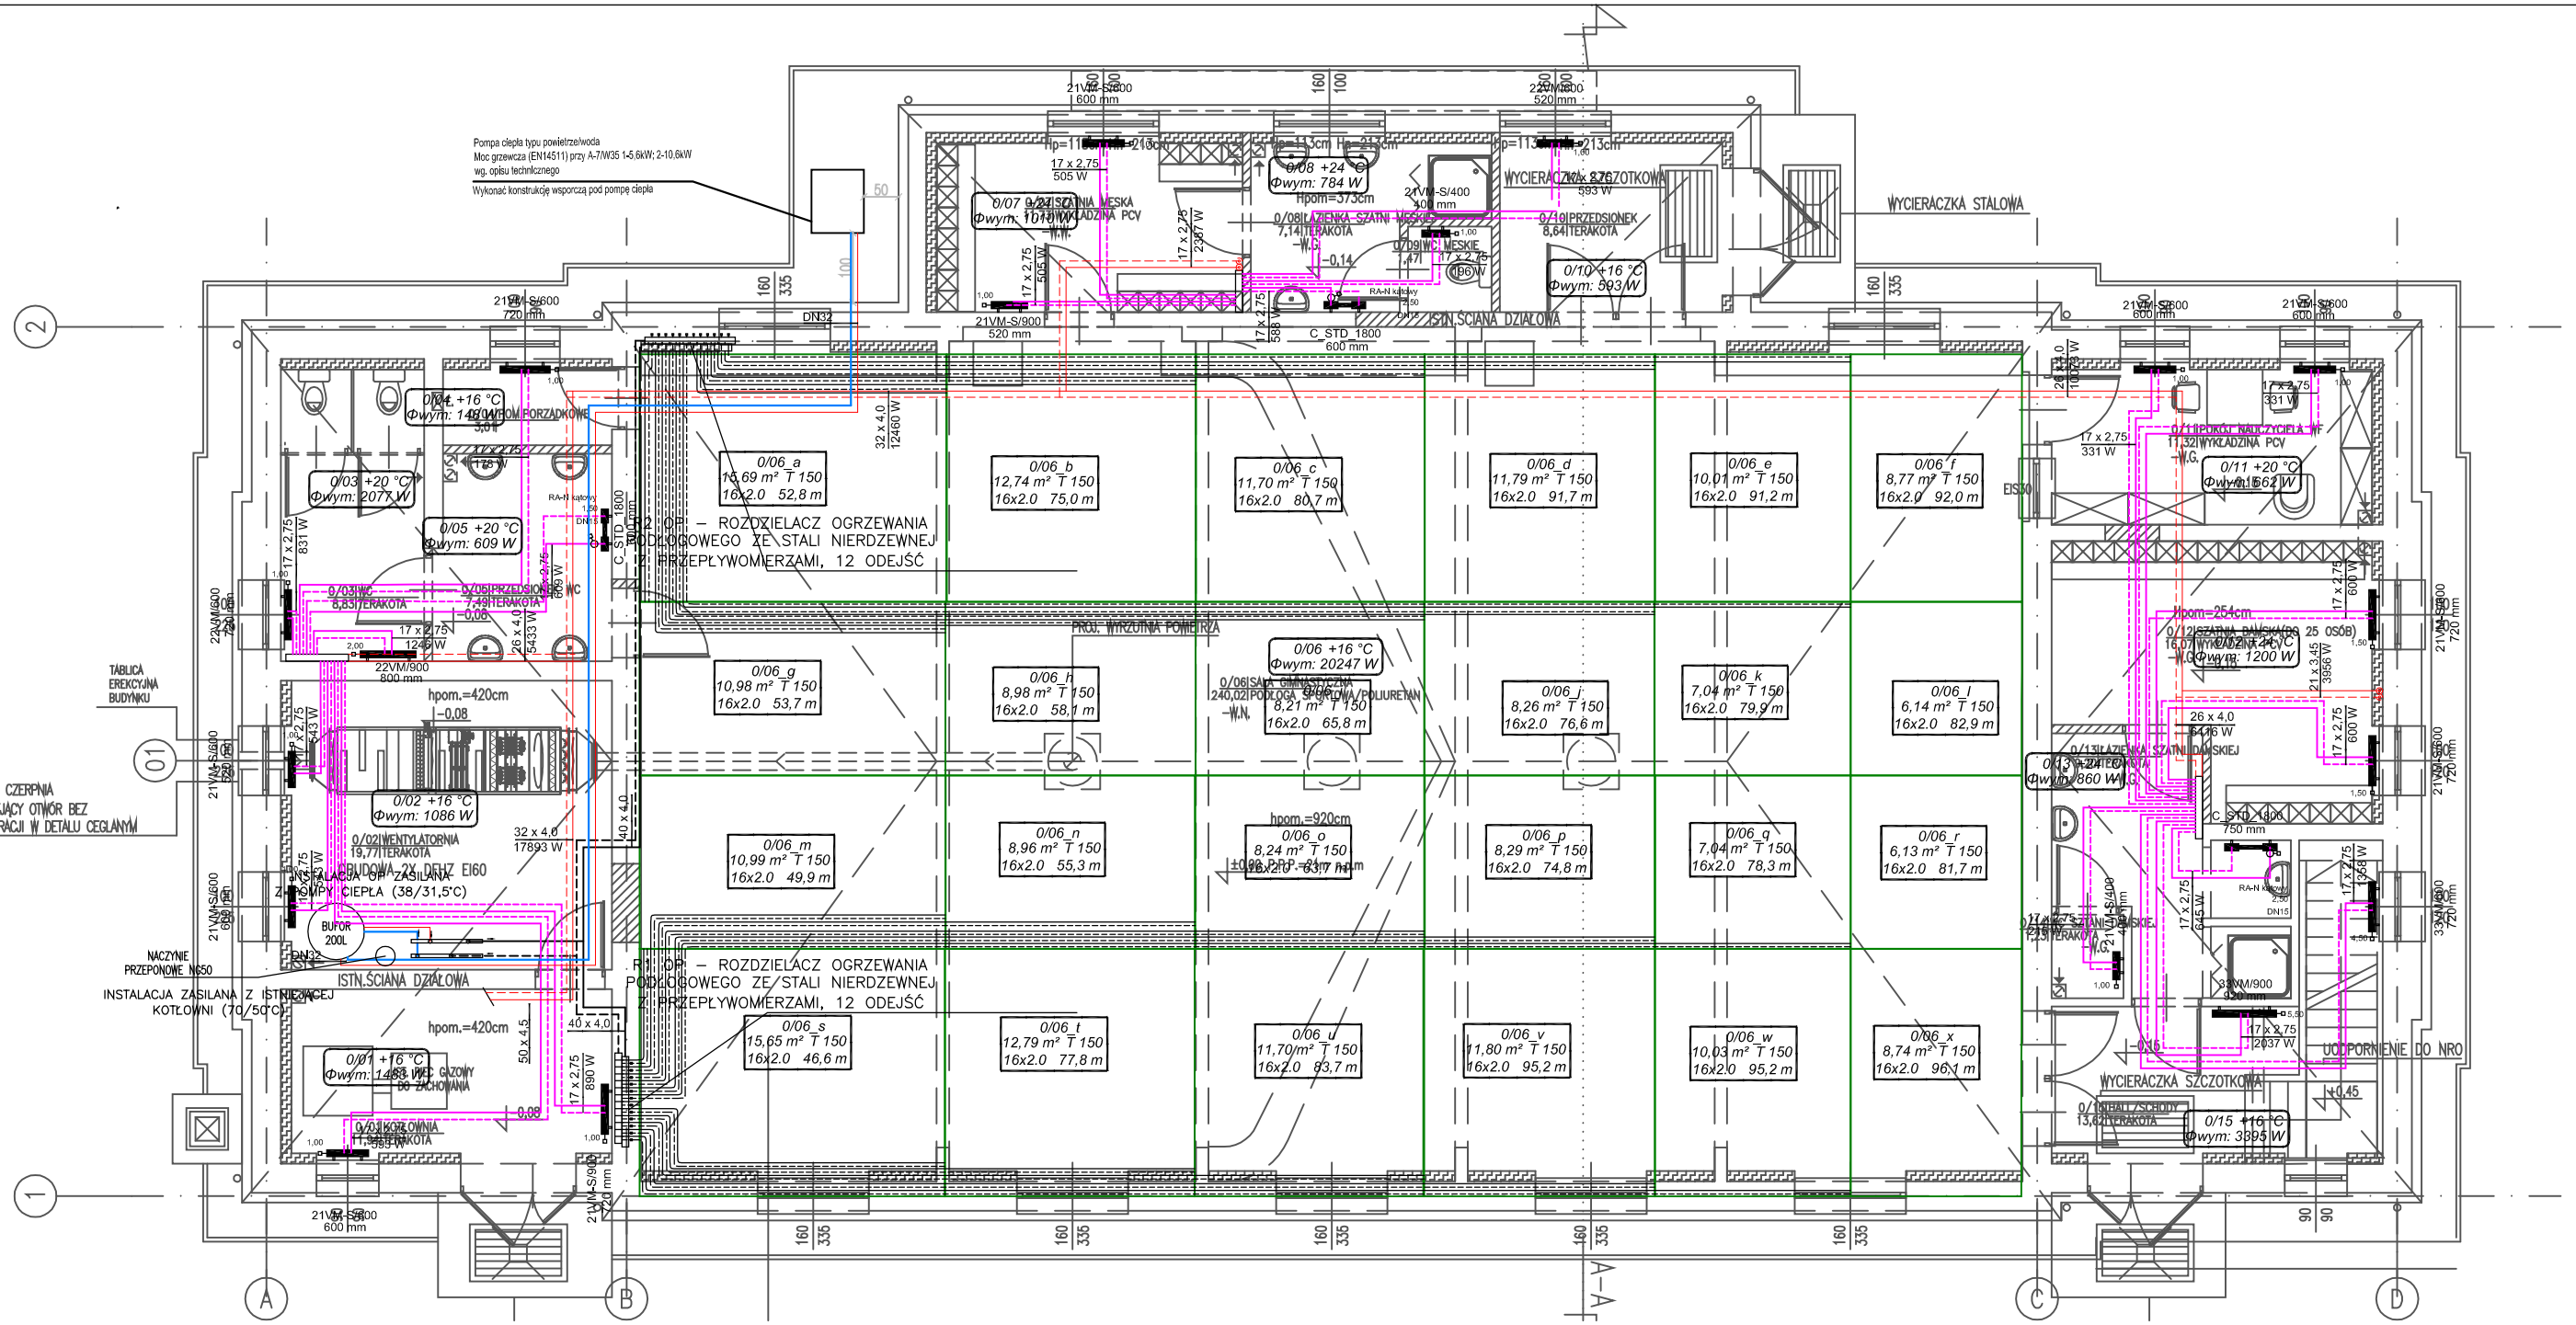

LEGENDA

- PRZYŁĄCZE POMPY CIEPŁA 1 1/4" (DN32)
- PRZYŁĄCZE POMPY CIEPŁA 1 1/4" (DN32)
- CENTRALNE OGRZEWANIE – ZASILANIE – GŁÓWNE ROZPOROWADZENIE
- CENTRALNE OGRZEWANIE – POWRÓT – GŁÓWNE ROZPOROWADZENIE
- CENTRALNE OGRZEWANIE – ZASILANIE – PODEJŚCIA POD GRZEJNIKI
- CENTRALNE OGRZEWANIE – POWRÓT – PODEJŚCIA POD GRZEJNIKI
- OGRZEWANIE PODŁOGOWE – ZASILANIE
- OGRZEWANIE PODŁOGOWE – POWRÓT
- PRZYŁĄCZE OGRZEWANIA PODŁOGOWEGO – ZASILANIE
- PRZYŁĄCZE OGRZEWANIA PODŁOGOWEGO – POWRÓT
- PION CENTRALNEGO OGRZEWANIA
- R1 OP — ROZDZIELACZ OGRZEWANIA PODŁOGOWEGO Z PRZEPŁYWOMIERZAMI (STALOWY)
- ROZDZIELACZ GRZEJNIKOWY
- GRZEJNIK PŁYTOWY, ZAWOROWY, ZASILANIE ŚRODKOWE DOLNE
- 22VM/600 520 mm — ILOŚĆ PŁYT/WYSOKOŚĆ SZEROKOŚĆ
- GRZEJNIK DRABINKOWY
- C_STD_1800 750 mm — TYP/WYSOKOŚĆ/SZEROKOŚĆ

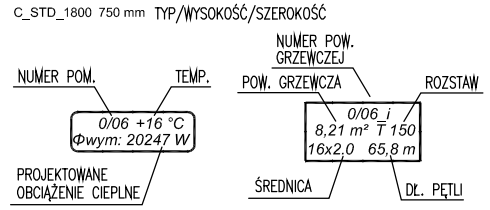

REMONT SALI GIMNASTYCZNEJ MOS W OŚNIE LUBUSKIM PROJEKT ARCHITEKTONICZNO-BUDOWLANY		OBIEKT/ADRES: MŁODZIEŻOWY OŚRODEK SOCJOTERAPII UL. RZEPIŃSKA 8, 69–220 OŚNO LUBUSKIE DZ. NR 774/11 OBRĘB: 0229 MIASTO OŚNO LUBUSKIE INWESTOR: POWIAT SŁUBICKI 69–100 SŁUBICE UL. JÓZEFA PIŁSUDSKIEGO 20
JEDNOSTKA PROJEKTOWA: ATELIER XXI 71–535 SZCZECIN UL.OSIEK 1/4 tel. 0–048 91 4643763 / 695 426810	PODPIS/DATA	RYSUNEK: INSTALACJA CENTRALNEGO OGRZEWANIA. RZUT PARTERU.
PROJEKTANT: mgr inż. Bogna Tomaszewska upr. proj. 92/SZ/2002		FAZA: P.T. / BRANŻA: SANITARNA
SPRAWDZAJĄCY: mgr inż. Monika Komar–Nitkowska upr. proj. ZAP/0096/PBS/23		SKALA: 1:100 / MIEJSCE/DATA: Szczecin, 07.2025 / NR RYS.: PT/IS/05
		PRAWA AUTORSKIE ZASTRZEŻONE Niniejszy projekt / utwór architektoniczny jest chroniony prawem autorskim zgodnie z art.1 i następne Ustawy o Prawie Autorskim i Prawach Pokrewnych z dn. 4.02.1994 r (Dz.U. nr24 poz.83 z 23.02.1994r)