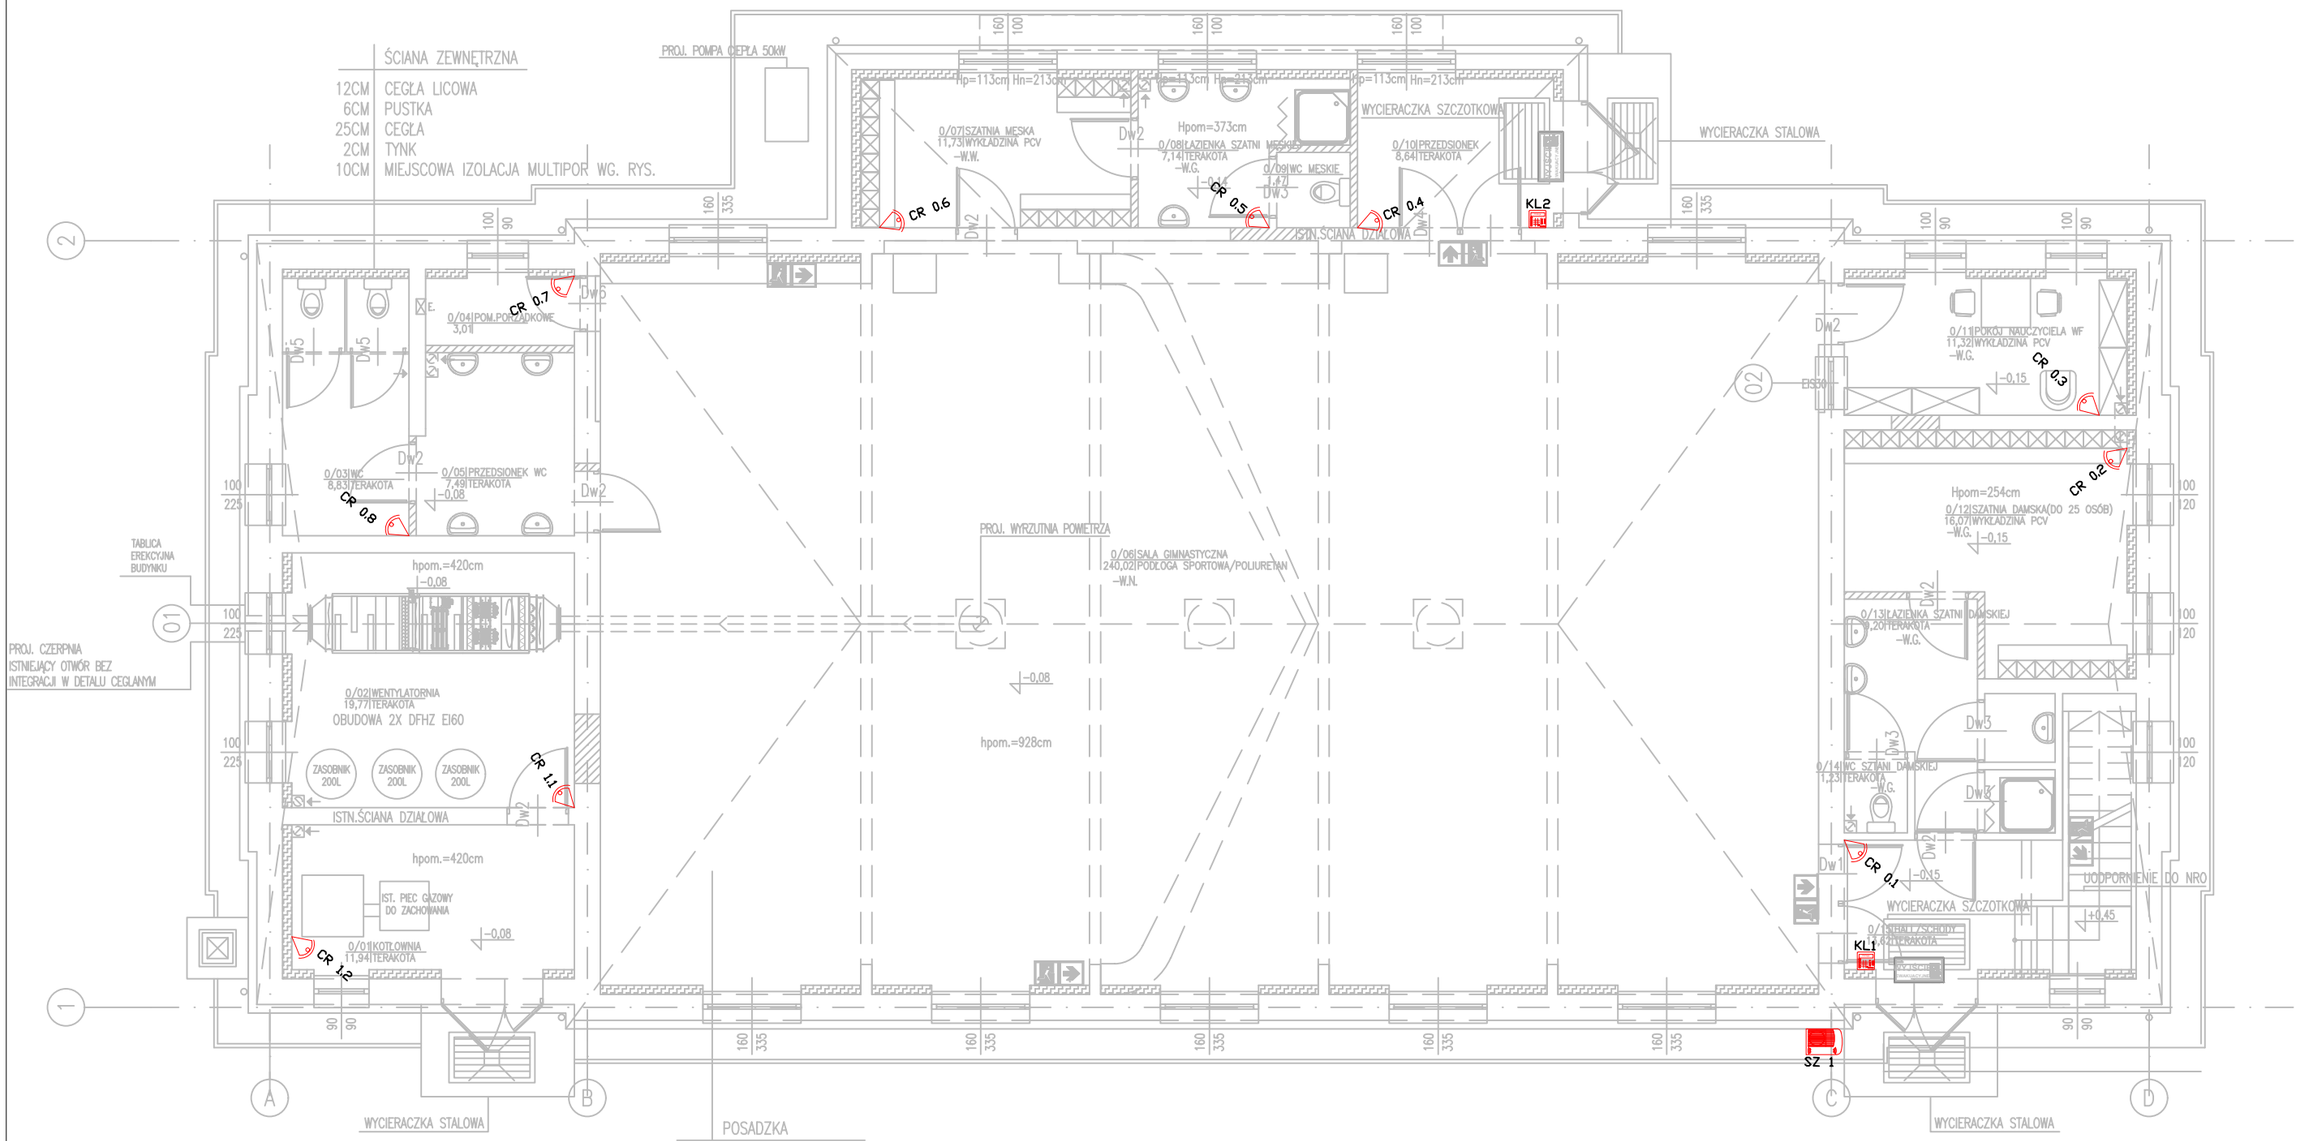

POSADZKA

15CM	WYLEWKA
15CM	STYRODUR
1CM	IZOLACJA PRZECIWWLIGOCIOWA
20CM	CHUDY BETON

Legenda:

- sygnalizator zewnętrzny
- czujka PIR+MW
- klawiatura dotykowa LCD

REMONT SALI GIMNASTYCZNEJ MOS W OŚNIE LUBUSKIM

PROJEKT TECHNICZNO-WYKONAWCZY

OBIEKT/ADRES:

MŁODZIEŻOWY OŚRODEK SOCJOTERAPII
UL. RZEPIŃSKA 8, 69-220 OŚNO LUBUSKIE
DZ. NR 774/11 OBRĘB: 0229 MIASTO OŚNO LUBUSKIE

INWESTOR:

POWIAT SŁUBICKI
69-100 SŁUBICE
UL. JÓZEFA PIŁSUDSKIEGO 20

JEDNOSTKA PROJEKTOWA:
ATELIER XXI
71-535 SZCZECIN
UL.OSIEK 1/4
tel. 0-048 91 4643763 / 695 426810

PROJEKTANT: mgr inż. Patryk Dominiak
upr. proj. ZAP/0223/POOT/09

SPRAWDZAJĄCY: mgr inż. Paweł Markowski
upr. proj. ZAP/0081/POOT/10

PODPIS/DATA

RYSUNEK:

RZUT PARTERU – INST. SSWIN

FAZA:	BRANŻA:
P.T./P.W.	TELETECHNIKA
SKALA: 1:100	MIEJSCE/DATA: Szczecin, 07.2025
NR RYS.: PT/T/01	

PRAWA AUTORSKIE ZASTRZEŻONE
Niniejszy projekt / utwór architektoniczny jest chroniony prawem autorskim zgodnie z art.1 i następne Ustawy o Prawie Autorskim i Prawach Pokrewnych z dn. 4.02.1994 r (Dz.U. nr24 poz.83 z 23.02.1994r)