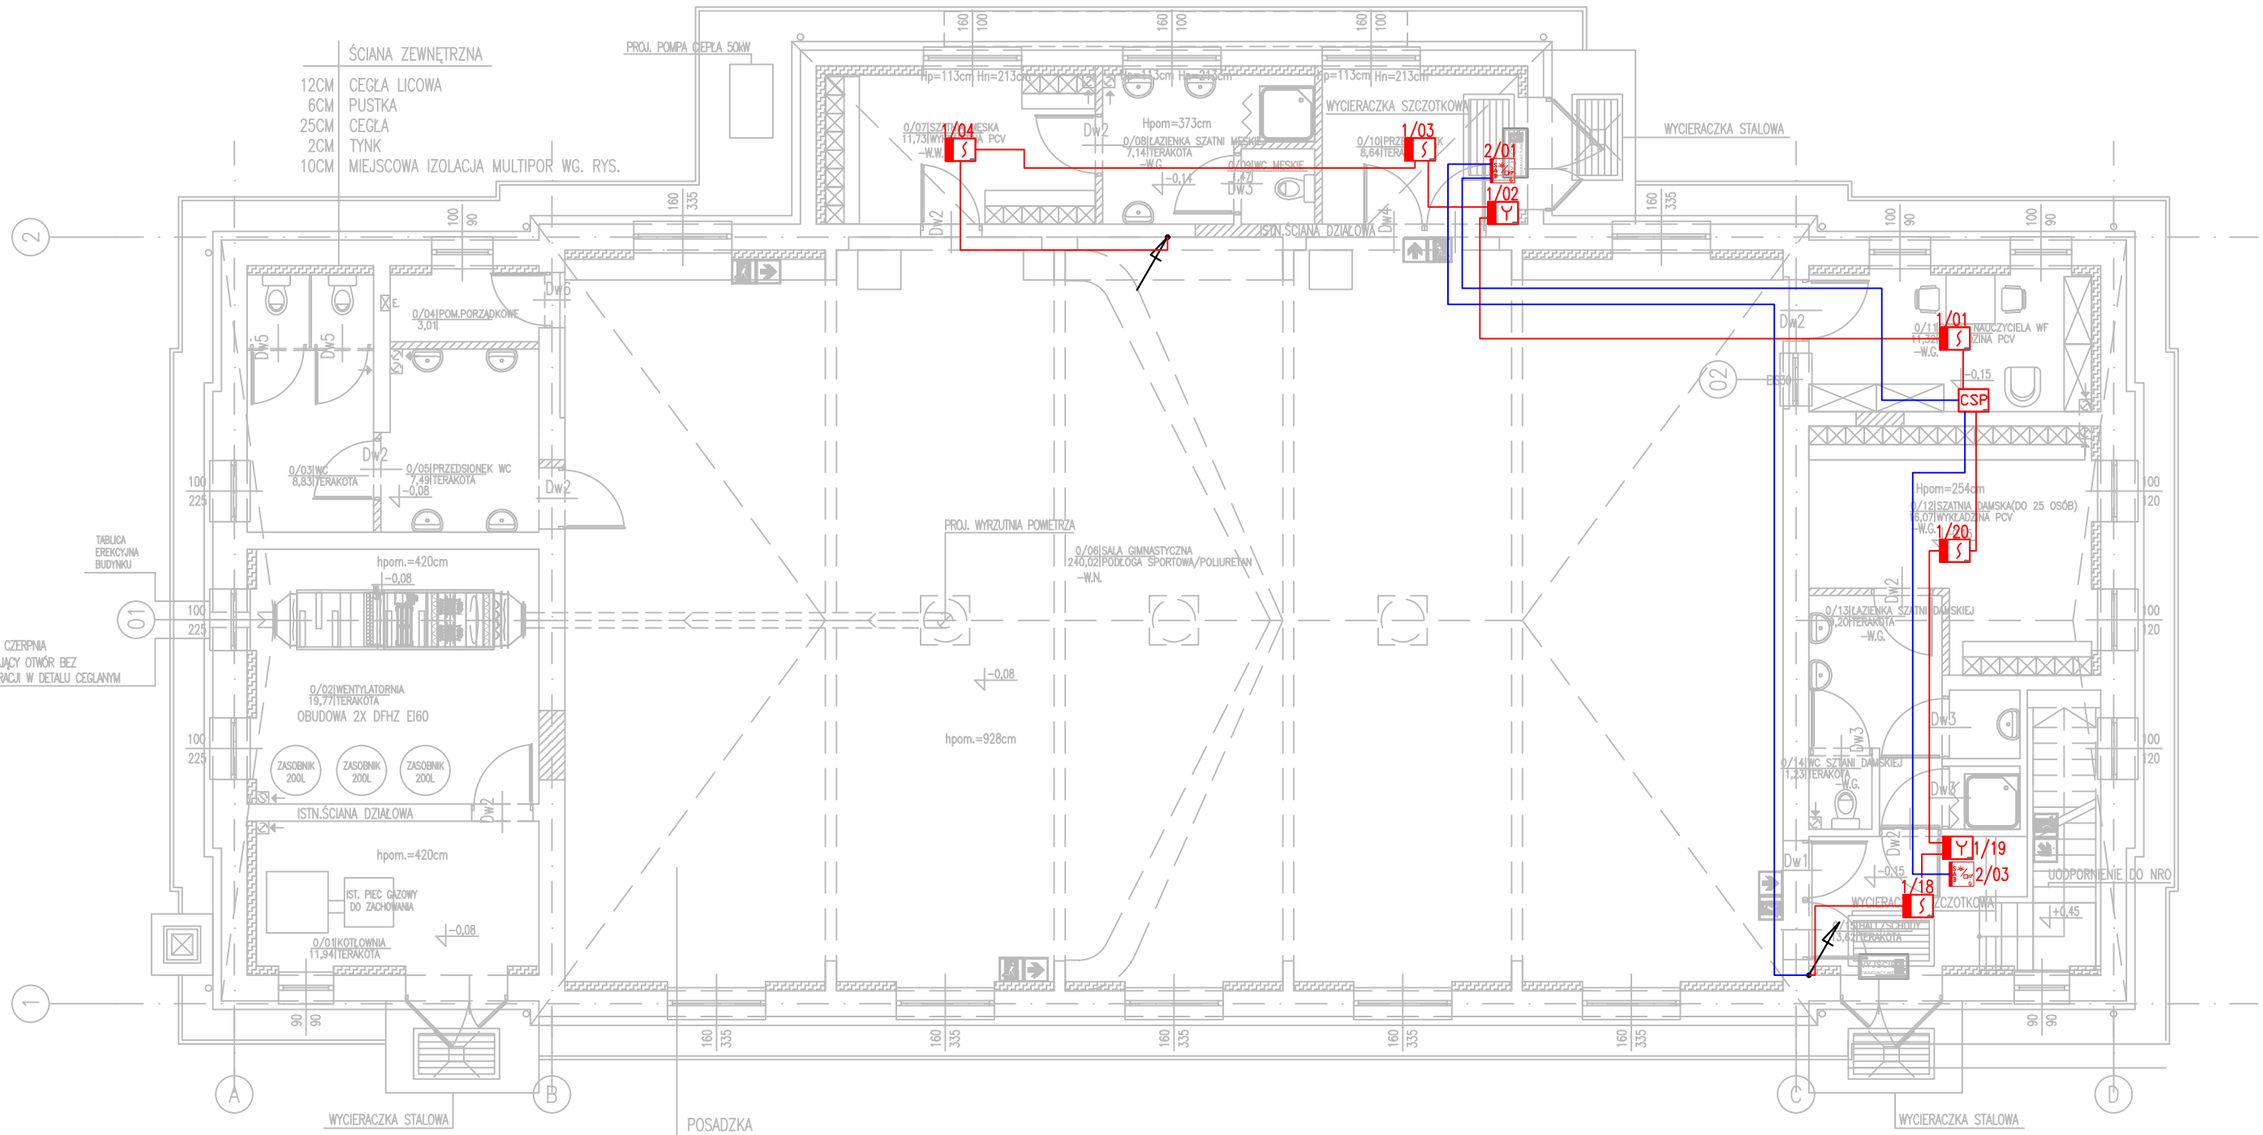

POSADZKA

15CM	WYLEWKA
15CM	STYRODUR
1CM	IZOLACJA PRZECIWWLIGOCIOWA
20CM	CHUDY BETON

Legenda:

CSP - centrala sygnalizacji pożarowej

- czujka dymu wyposażona w zintegrowany izolator zwarć

- ręczny ostrzegacz pożarowy typu A wyposażony w obustronny izolator zwarć

- adresowalny sygnalizator optyczno-akustyczny

- HTKSHekw PH90 1x2x0,8

- HDGs 3x1,5

REMONT SALI GIMNASTYCZNEJ
MOS W OŚNIE LUBUSKIM

PROJEKT TECHNICZNO-WYKONAWCZY

OBIEKT/ADRES:
MŁODZIEŻOWY OŚRODEK SOCJOTERAPII
UL. RZEPIŃSKA 8, 69-220 OŚNO LUBUSKIE
DZ. NR 774/11 OBRĘB: 0229 MIASTO OŚNO LUBUSKIE

INWESTOR:
POWIAT SŁUBICKI
69-100 SŁUBICE
UL. JÓZEFA PIŁSUDSKIEGO 20

JEDNOSTKA PROJEKTOWA:
ATELIER XXI
71-535 SZCZECIN
UL.OSIEK 1/4
tel. 0-048 91 4643763 / 695 426810

PODPIS/DATA

PROJEKTANT: mgr inż. Patryk Dominiak
upr. proj. ZAP/0223/POOT/09

SPRAWDZAJĄCY: mgr inż. Paweł Markowski
upr. proj. ZAP/0081/POOT/10

RYSUNEK:
RZUT PARTERU – INST. SSP

FAZA: P.T./P.W.

BRANŻA: TELETECHNIKA

SKALA: 1:100

MIEJSCE/DATA: Szczecin, 07.2025

NR RYS.: PT/T/03