RZUT PRZYZIEMIA

SKALA 1:100

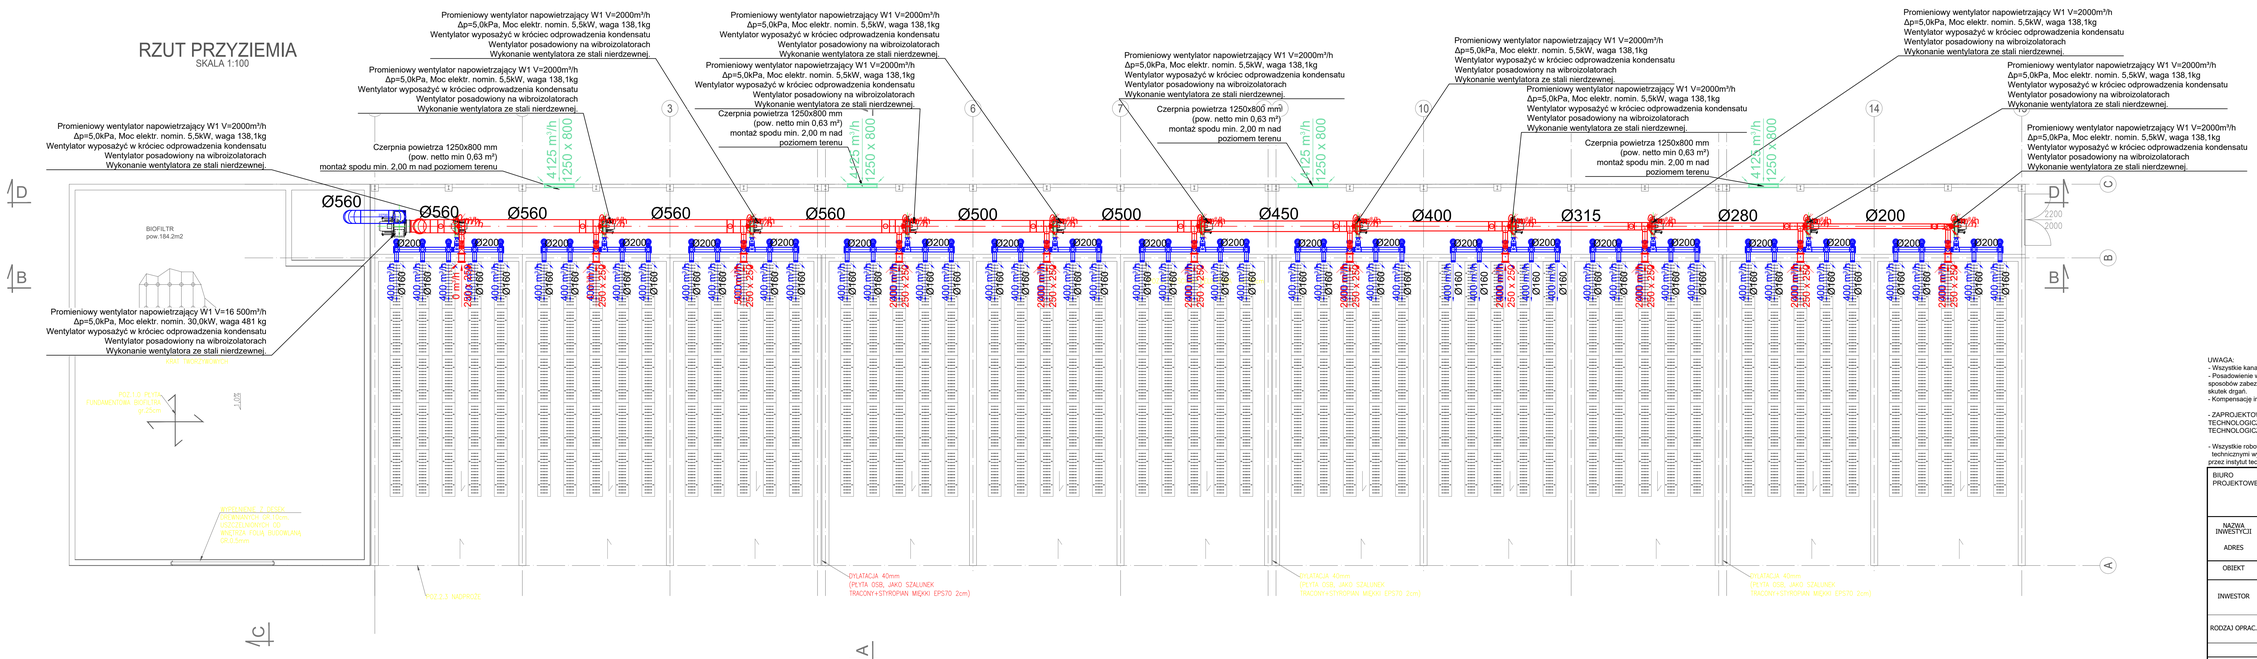

UWAGA:
- Wszystkie kanały i kształtki wykonać z PP
- Posadowienie wentylatora wykonać przy użyciu wibroizolatorów lub alternatywnych sposobów zabezpieczenia przed uszkodzeniami mechanicznymi powstałymi na skutek drgań.
- Kompensację instalacji wykonać zgodnie z wytycznymi dostawcy systemu

- ZAPROJEKTOWANY SYSTEM WENTYLACJI JEST INSTALACJĄ TECHNOLOGICZNĄ I ZOSTAŁ ZAPROJEKTOWANY ZGODNIE Z WYTYCZNYMI TECHNOLOGICZNYMI HP.

- Wszystkie roboty należy wykonywać zgodnie z Polskimi normami, "Warunkami technicznymi wykonania i odbioru robót budowlano - montażowych" opracowanymi przez Instytut techniki budowlanej oraz zasadami wiedzy i sztuki budowlanej

BIURO PROJEKTOWE:	AK NOVA Sp. z o.o. Ul. Mrągowska 3; 60-161 Poznań		
NAZWA INWESTYCJI	PROJEKT BUDOWLANY budowy Instalacji Biologicznego Przetwarzania Bioodpadów na terenie Zakładu MPGK - Rzeszów Sp. z o.o.		
ADRES	dz. ewid. nr 251, jedn ewid. 186301_1, obręb ewidencyjny 0217 Rzeszów-Pobitno		
OBIEKT	Instalacja Biologicznego Przetwarzania Bioodpadów		
INWESTOR	MIEJSKIE PRZEDSIĘBIORSTWO GOSPODARKI KOMUNALNEJ W RZESZOWIE SP. Z O.O al.gen. Władysława Sikorskiego 42B 35-304 Rzeszów		
RODZAJ OPRAC.	PROJEKT WYKONAWCZY		BRANŻA: sanitarna
	IMIĘ I NAZWISKO	UPRAWNIENIA	PODPIS
PROJEKTOWAŁ	mgr inż. Monika Narożniak	ZAP/0002/POOS/03	
SPRAWDZIŁ	mgr inż. Katarzyna Kamińska	LBS/0016/POOS/07	
OPRACOWAŁ	mgr inż. Tomasz Woźny		
	mgr inż. Karolina Paech		
	mgr inż. Szymon Jurek		
	mgr inż. Piotr Grabek		
	mgr inż. Mateusz Gardo		
TYTUŁ RYS.	RZUT PRZYZIEMIA - INSTALACJA WENTYLACJI MECHANICZNEJ		NR RYS. SW-WM-01
DATA	20 wrzesień 2021 r.	SKALA 1:100	