PRZEKRÓJ B-B

SKALA 1:100

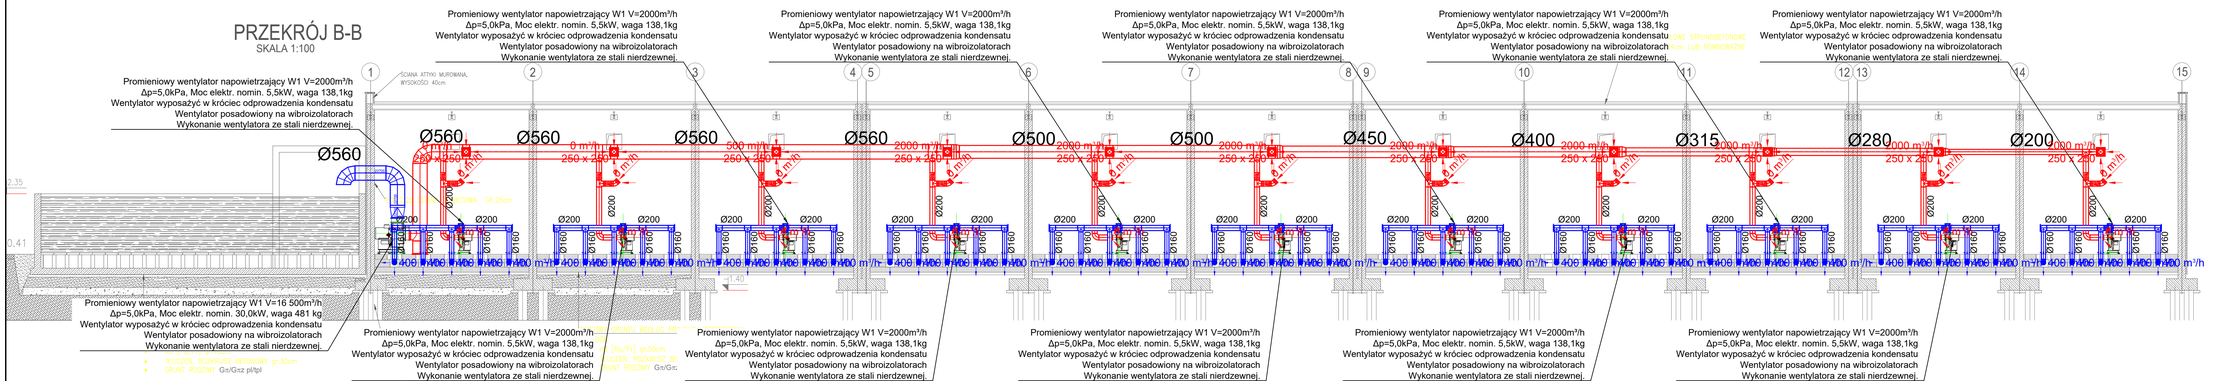

RZUT FUNDAMENTÓW

UWAGA:
- Wszystkie kanały i kształtki wykonać z PP
- Posadowienie wentylatora wykonać przy użyciu wibroizolatorów lub alternatywnych sposobów zabezpieczenia przed uszkodzeniami mechanicznymi powstałymi na skutek drgań.
- Kompensację instalacji wykonać zgodnie z wytycznymi dostawcy systemu

- ZAPROJEKTOWANY SYSTEM WENTYLACJI JEST INSTALACJĄ TECHNOLOGICZNĄ I ZOSTAŁ ZAPROJEKTOWANY ZGODNIE Z WYTYCZNYMI TECHNOLOGICZNYMI HP.

- Wszystkie roboty należy wykonywać zgodnie z Polskimi normami, "Warunkami technicznymi wykonania i odbioru robót budowlano - montażowych" opracowanymi przez instytut techniki budowlanej oraz zasadami wiedzy i sztuki budowlanej

BIURO PROJEKTOWE:

AK NOVA Sp. z o.o.
Ul. Mrągowska 3; 60-161 Poznań

NAZWA INWESTYCJI	**PROJEKT BUDOWLANY budowy Instalacji Biologicznego Przetwarzania Bioodpadów na terenie Zakładu MPGK - Rzeszów Sp. z o.o.**		
ADRES	**dz. ewid. nr 251, jedn ewid. 186301_1, obręb ewidencyjny 0217 Rzeszów-Południe**		
OBIEKT	**Instalacja Biologicznego Przetwarzania Bioodpadów**		
INWESTOR	**MIEJSKIE PRZEDSIĘBIORSTWO GOSPODARKI KOMUNALNEJ W RZESZOWIE SP. Z O.O** al.gen. Władysława Sikorskiego 42B 35-304 Rzeszów		
RODZAJ OPRAC.	PROJEKT WYKONAWCZY		BRANŻA: sanitarna
	IMIĘ I NAZWISKO	UPRAWNIENIA	PODPIS
PROJEKTOWAŁ	mgr inż. Monika Narożniak	ZAP/0002/POOS/03	
SPRAWDZIŁ	mgr inż. Katarzyna Kamińska	LBS/0016/POOS/07	
OPRACOWAŁ	mgr inż. Tomasz Woźny		
	mgr inż. Karolina Paech		
	mgr inż. Szymon Jurek		
	mgr inż. Piotr Grabek		
	mgr inż. Mateusz Gardo		
TYTUŁ RYS.	**PRZEKRÓJ PODŁUŻNY PRZEZ WENTYLATOROWNIĘ - INSTALACJA WENTYLACJI MECHANICZNEJ**		NR RYS. **SW-WM-02**
DATA	20 wrzesień 2021 r.	SKALA 1:100	