Nr arch. rys.

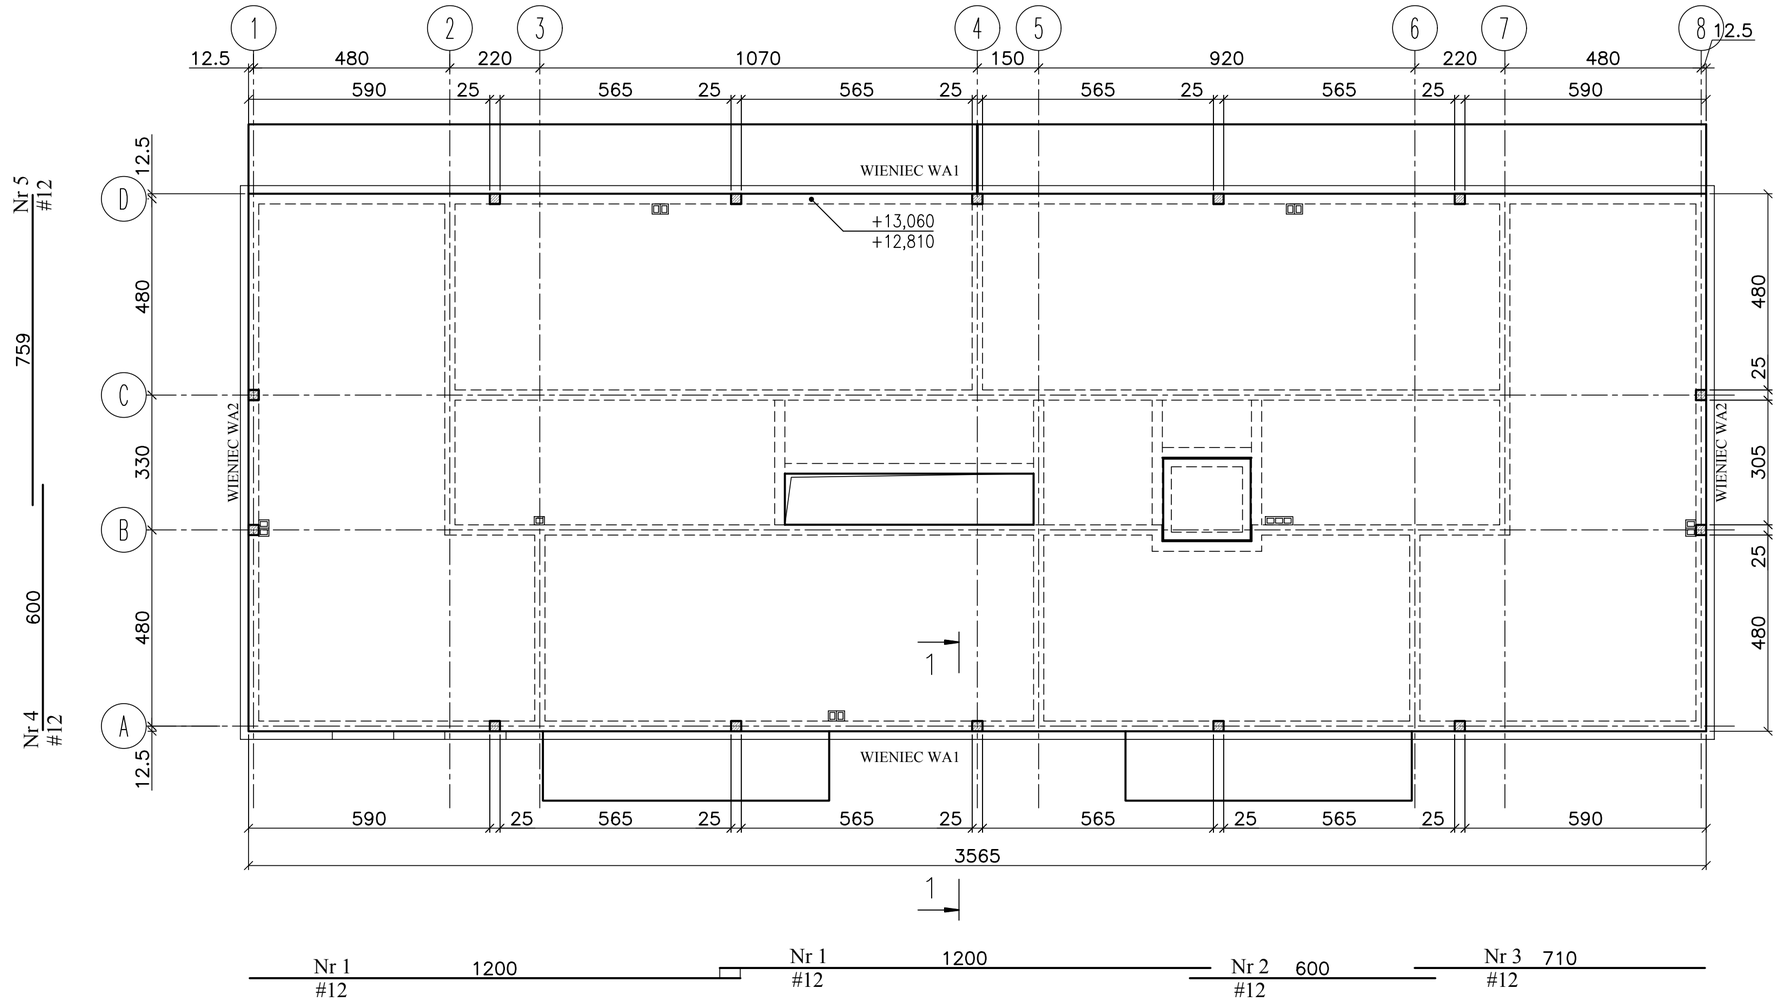

1 - 1
(1:20)

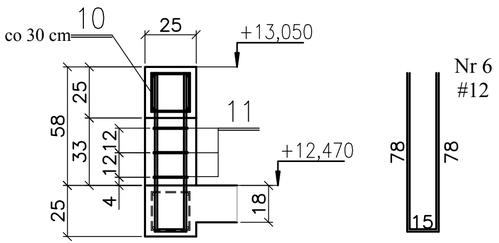

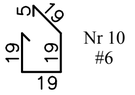

Beton C25/30
Stal AIIIN #6; #12 B500B

NAZWA INWESTYCJI
BUDOWA DWÓCH BUDYNKÓW MIESZKALNYCH WIELORODZINNYCH, PARKINGU I WIATY NA ODPADY WRAZ Z INFRASTRUKTURĄ TOWARZYSZĄCĄ
DZIAŁKI NR EWID. 48, 49 OBRĘB 39
INWESTOR: ZGM TBS CZĘSTOCHOWA Sp. z o.o.
UL. POW 24, 42-200 CZĘSTOCHOWA

BRANŻA		IMIĘ I NAZWISKO	NR UPRAWNIEŃ	PODPIS	DATA OPRACOWANIA / DATA SPRAWDZENIA
KONSTRUKCJA	PROJEKTANT	mgr inż. STANISŁAW KRET	UAN-VIII-7342/199/94		05.2023
	SPRAWDZAJĄCY	mgr inż. ELŻBIETA OCHOCKA	UAN-VIII-8386/136/87		05.2023

BIURO ARCHITEKTONICZNE
ARCHITEKTONIKA
ARCHITEKTONIKA
ul. ORKANA 84d 42-200 CZĘSTOCHOWA
034 361 44 51 / +48 604 088 350
email: witold.rudecki@architektonika.eu

FAZA: PROJEKT TECHNICZNY
SKALA: 1:100

NAZWA RYSUNKU
BUDYNEK B - ATTYKA ZBROJENIE

NR RYSUNKU
PT-08.00/K