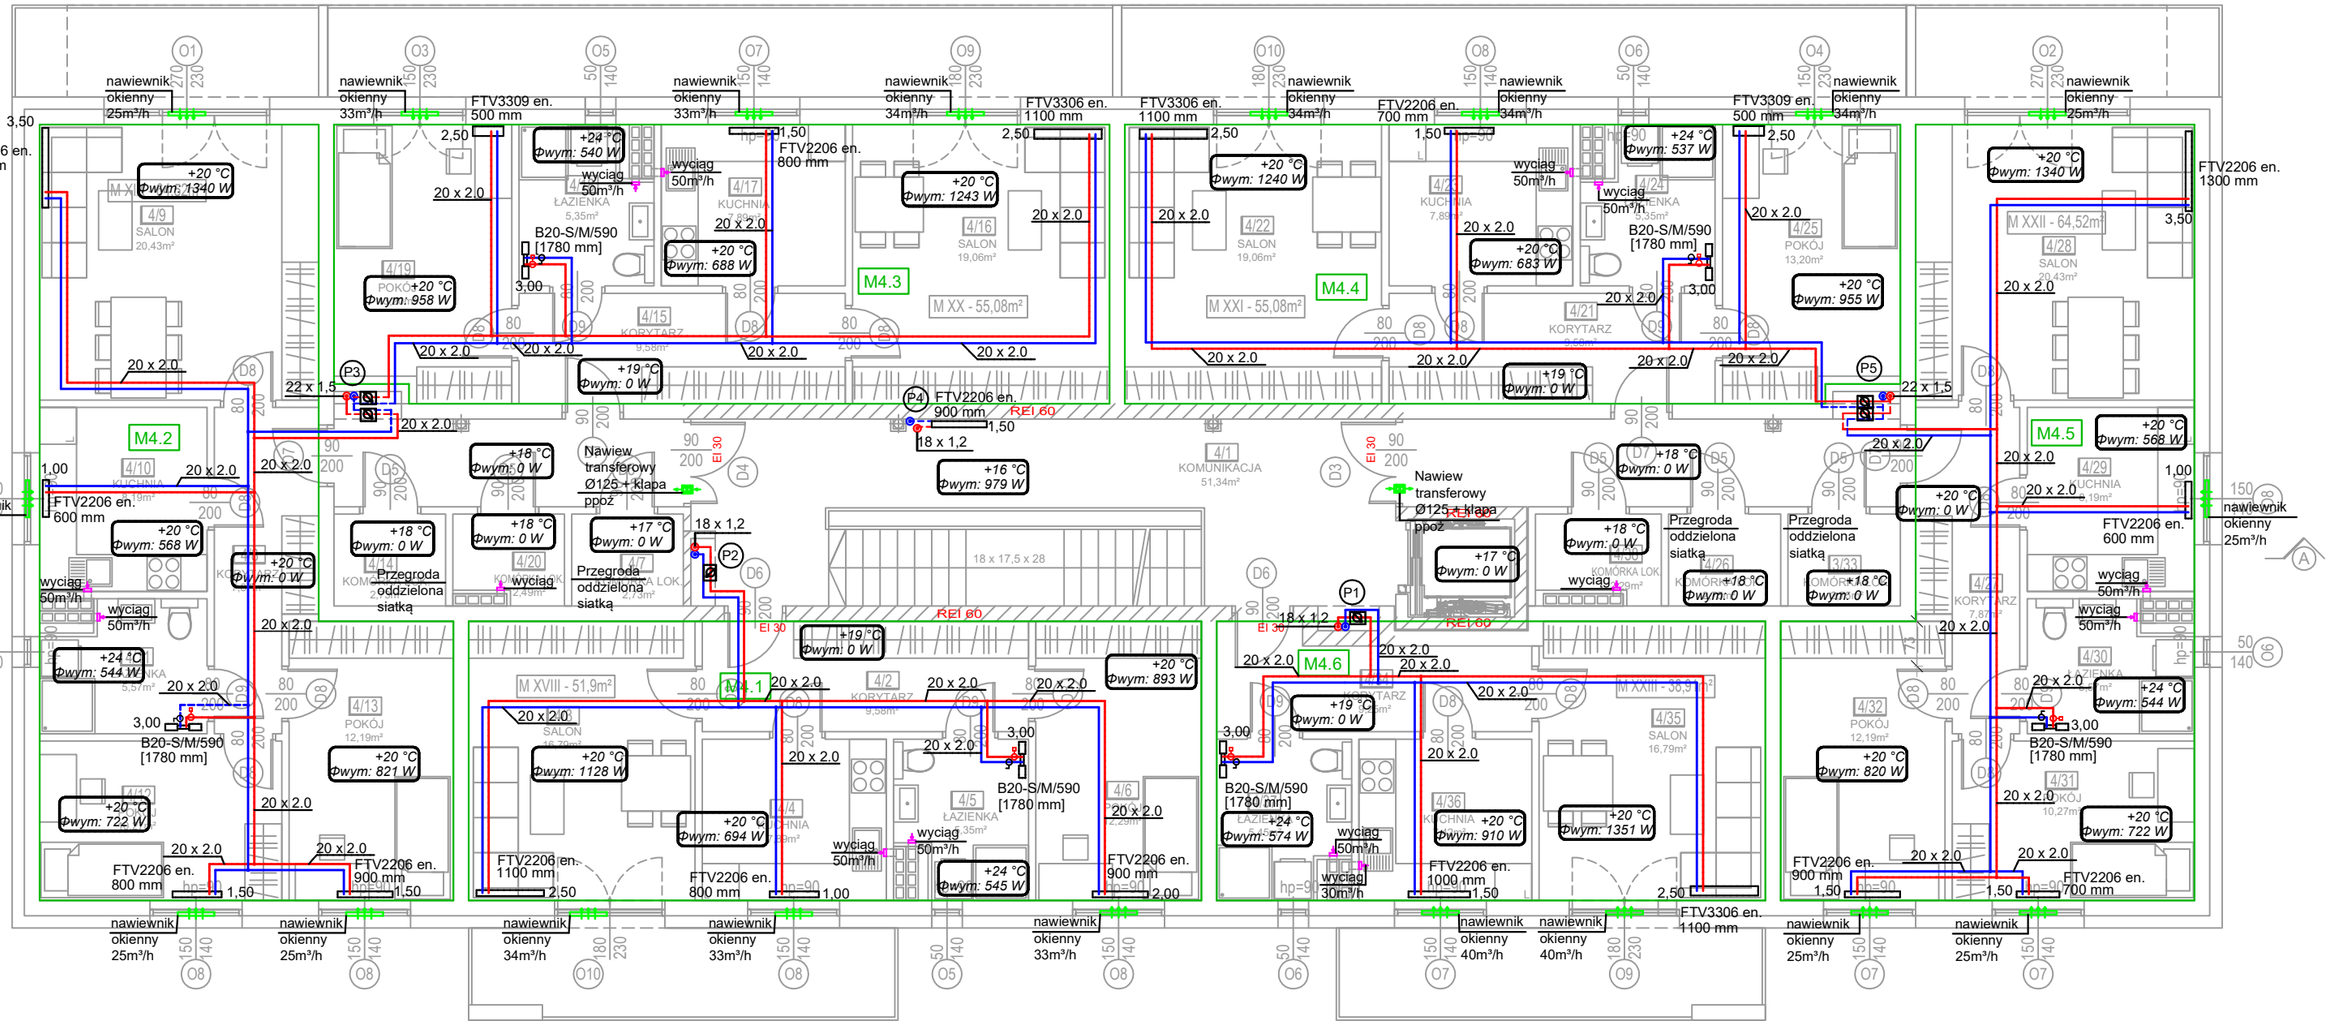

Legenda:

- Instalacja grzewcza - zasilanie grzejników
- Instalacja grzewcza - powrót z grzejników
- Instalacja grzewcza - zasilanie prowadzone pod sufitem
- Instalacja grzewcza - powrót prowadzony pod sufitem
- (P2) - Pion instalacji grzewczej
- 20 x 2.0 - Średnica instalacji
- Licznik ciepła + aramtura
- +20 °C Φwym: 806 W - Zapotrzebowanie na ciepło/ temperatura obliczeniowa
- FTV2206 en. 900 mm - Grzejnik płytowy typ/ wymiar
- B20-S/M/590 [1780 mm] - Grzejnik łazienkowy typ/ wymiar
- Zawór odcinający DN wg średnicy rurociągu
- Zawór termostatyczny nastawa/ wymiar
- projektowany nawiewnik okienny
- projektowana kratka wywiewna

Wszystkie przejścia przez ściany oddzielenia pożarowego wykonać jako przepusty ppoż o odporności ogniowej zgodnej z odpornością ogniową przegrody.

NAZWA INWESTYCJI

BUDOWA DWÓCH BUDYNKÓW MIESZKALNYCH WIELORODZINNYCH, PARKINGU I WIATY NA ODPADY WRAZ Z INFRASTRUKTURĄ TOWARZYSZĄCĄ

DZIAŁKI NR EWID. 48, 49 OBRĘB 39
INWESTOR: ZGM TBS CZĘSTOCHOWA Sp. z o.o.
UL. POW 24, 42-200 CZĘSTOCHOWA

BRANŻA		IMIĘ I NAZWISKO	NR UPRAWNIEŃ	PODPIS	DATA OPRACOWANIA / DATA SPRAWDZENIA
ARCHITEKTURA	PROJEKTANT	mgr inż. EWELINA IŻYCKA	SLK/6257/PWBS/16		24.04.2023
	SPRAWDZAJĄCY	mgr inż. ŁUKASZ MIRCZAK	SLK/1059/PWOS/05		24.04.2023

BIURO ARCHITEKTONICZNE
ARCHITEKTONIKA
ARCHITEKTONIKA
ul. ORKANA 84d 42-200 CZĘSTOCHOWA
034 361 44 51 / +48 604 088 350
email: witold.rudecki@architektonika.eu

FAZA: PROJEKT TECHNICZNY

SKALA: 1:100

NAZWA RYSUNKU: **BUDYNEK 'B' RZUT III PIĘTRA- INSTALACJA CO I WENTYLACJI GRAWITACYJNEJ**

NR RYSUNKU: S22