## 2 KONDYGNACJA WIEŻY

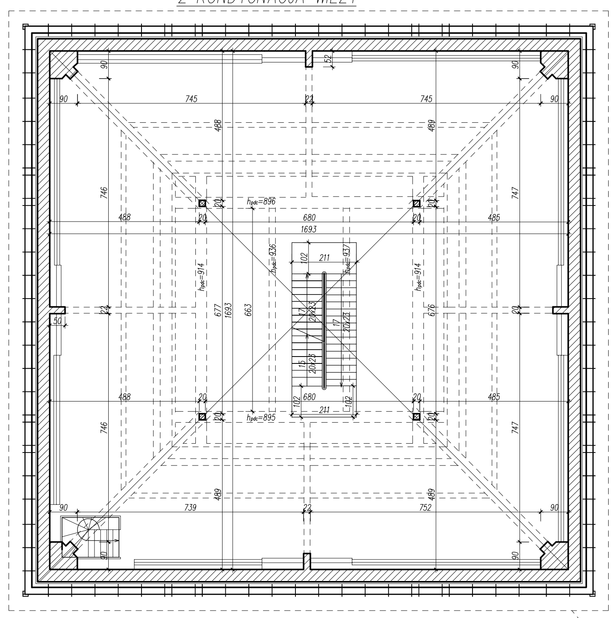


| | |
|---|---|
| USŁUGI PROJEKTOWE I NADZORY BUDOWLANE MARIUSZ BOSEREK<br>71-717 Szczecin, ul. Odpadnikow 22/p. 108<br>tel. 692 469 560 e-mail: conprojekt@wp.pl<br>NIP: 673-172-80-73 REGON: 320397142 | |
| OBIEKT/ZAK: | INWENTARYZACJA MUZEUM NARODOWEGO W SZCZECINIE |
| ADRES: | ul. Wały Chrobrego 3, Szczecin |
| OPRACOWAŁ/A: mgr inż. Mariusz Boserek | nr decyzji o samodzielności lub nr wpisu do ewidencji oraz numer/pieczęć właściciela |
| OPRACOWAŁ/A: mgr inż. Ewa Kwiatkowska | |
| OPRACOWAŁ/A: mgr inż. Paulina Hennig | |
| OPRACOWAŁ/A: inż. Mateusz Moskalewicz | |
| NAZWA RYSUNKU: | **RZUT DACHU** |
| BRANŻA: INWENTARYZACJA | NUMER RYSUNKU: 8 |
| DATA: 03/2017 | SKALA: 1:100 |