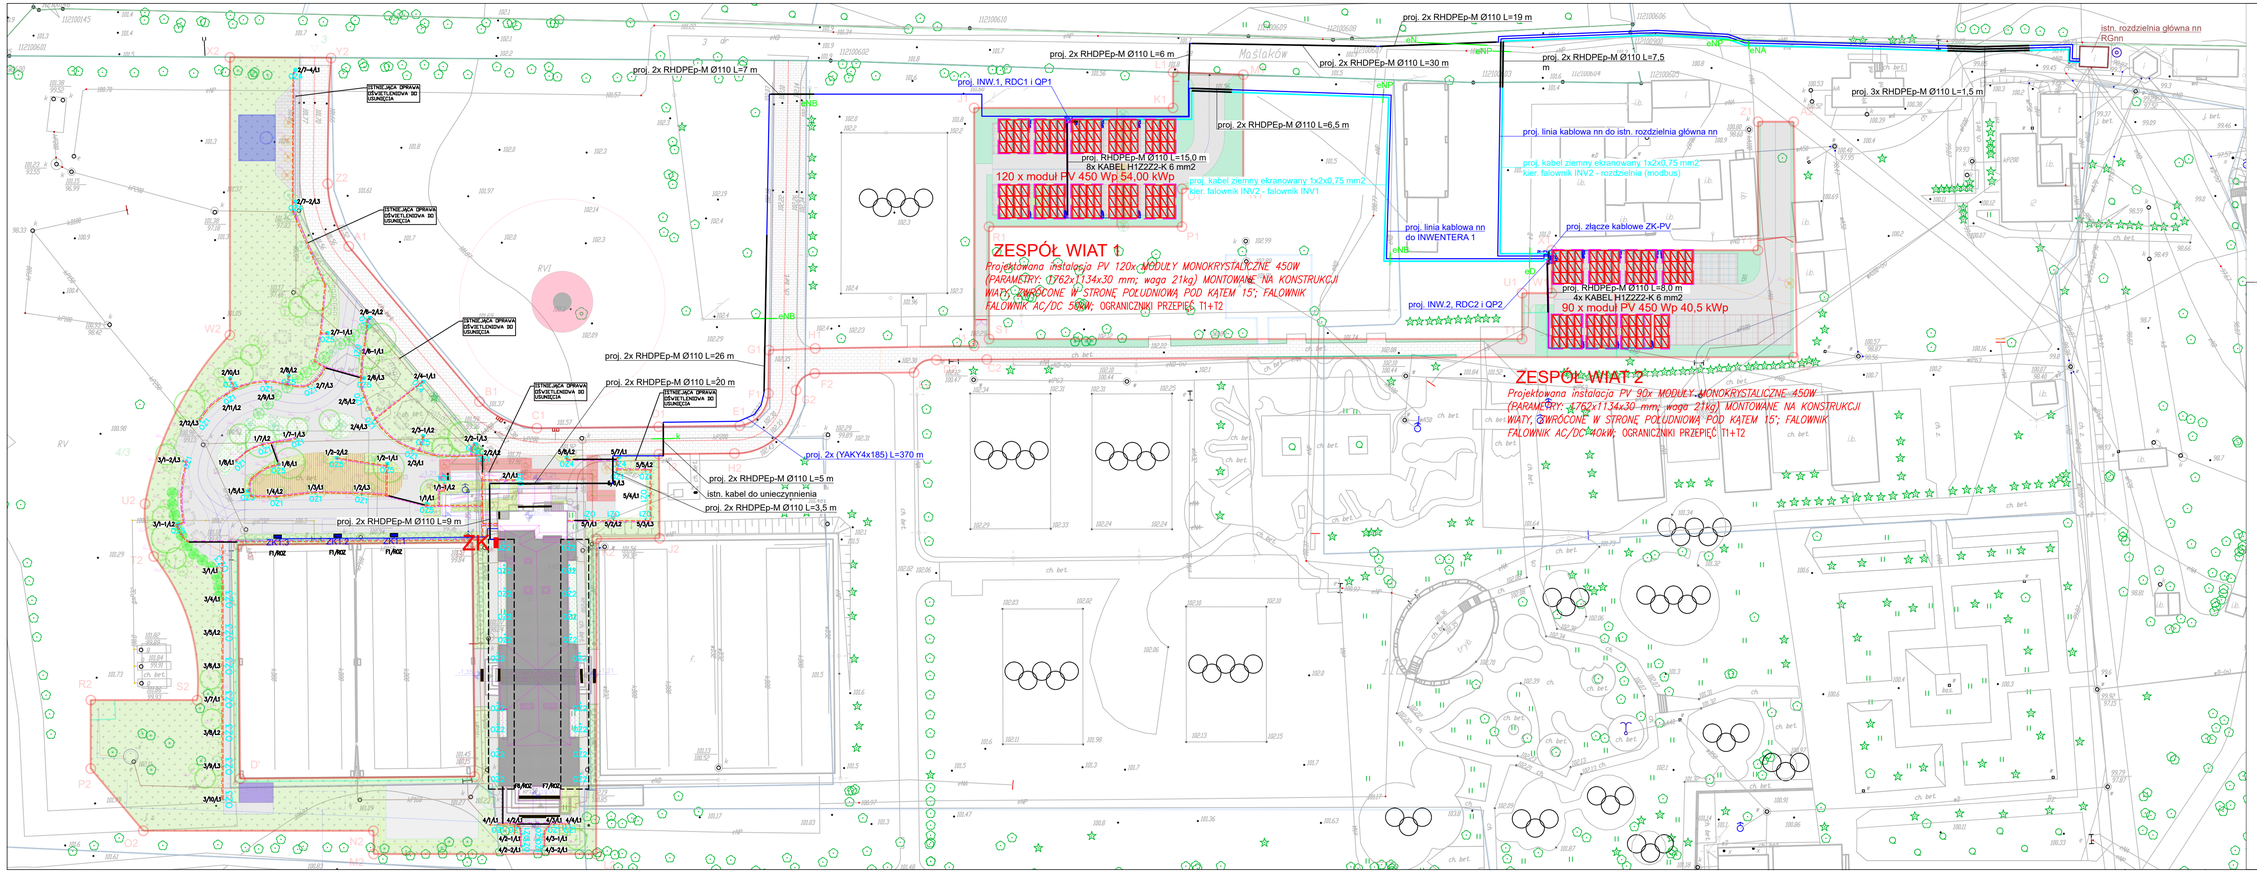

Indeks	Lista opraw (tane)		
	Nazwa artykułu	Strumień świetlny	Moc przyłączeniowa
OZ1	Oprawa oświetleniowa słupek, h=4,0m 1183lm 3000K/4000K	1183 lm	14.0 W
OZ2	Oprawa oświetleniowa, kinkiet p=0,15m 550lm 3000K/4000K	550 lm	7.0 W
OZ3	Oprawa oświetleniowa słupek, h=4,0m 1190lm 3000K/4000K	1190 lm	14.0 W
OZ4	Oprawa oświetleniowa, słup (latarnia) h=4,2m 2125lm 3000K/4000K	2125 lm	17.0 W
OZ5	Oprawa oświetleniowa, słup (latarnia) h=4,0m 4290lm 3000K/4000K	4290 lm	27.0 W

INSTALACJE ELEKTRYCZNE W TERENIE

Budynek adaptowany - II kondygnacje

Złącze kablowo-pomiarowe wg projektu odrębnego opracowania

Przepust kablowy rura RHDPEp-M Ø50 w miejscach narażonych na nacisk

Instalacja odwietrzenia zewnętrznego kabel układany w ziemi w rurze RHDPEk Ø50 w miejscach nie narażonych na nacisk (chodniki, tereny zielone)

Wzdłuż kabla układać bednarkę FeZn 30x4

ZK1 — ZŁĄCZE KABLOWE Z ZESTAWEM GNIAZD DO PODŁĄCZANIA URZĄDZEŃ TYMCZASOWYCH. ZAMYKANE NA KLUCZ. WYPOSAŻENIE:
- 1x GNIAZDO 3f 32 A
- 1x GNIAZDO 3f 16 A
- 1x GNIAZDO 1f 16 A
- APARATURA ZABEZPIECZAJĄCA

UWAGA
ISTNIEJĄCE OPRAWY OŚWIETLENIA DYNAMTERENOSI ZDEMONTOWAĆ

INWESTOR **Park Kultury Powsin**
ul. Maślakow 1, 02-973 Warszawa
sekretariat@parkpowsin.pl
tel: +48 22 648 48 11

GEN. PROJ.

see. architecture
see. sp. z o. o., nip: 7773237073
ul. Zdobywców Monte Cassino 37/3, 61-695 Poznań
biuro@seearchitecture.eu, www.seearchitecture.eu
+48 796 241 645, +48 605 976 505

INSTALACJE ELEKTRYCZNE

PROJ. GŁ.	mgr inż. Michał Żeleźnik	MAZ/0103/PWBE/22
SPRAWDZAJĄCY	mgr inż. Kamil Zelman	MAZ/0661/PWBE/18

INWESTYCJA **Przebudowa, rozbudowa i remont Pawilonu rekreacyjno-sportowego wraz z zagospodarowaniem terenu w bezpośrednim otoczeniu budynku.**

FAZA Projekt techniczno-wykonawczy

BRANŻA Instalacje elektryczne

NAZWA RYS. **PLAN SYTUACYJNY - ZK I OŚWIETLENIE** NR **PAB-EL-E1.01**

SKALA 1:500 DATA Warszawa, 05.05.2025