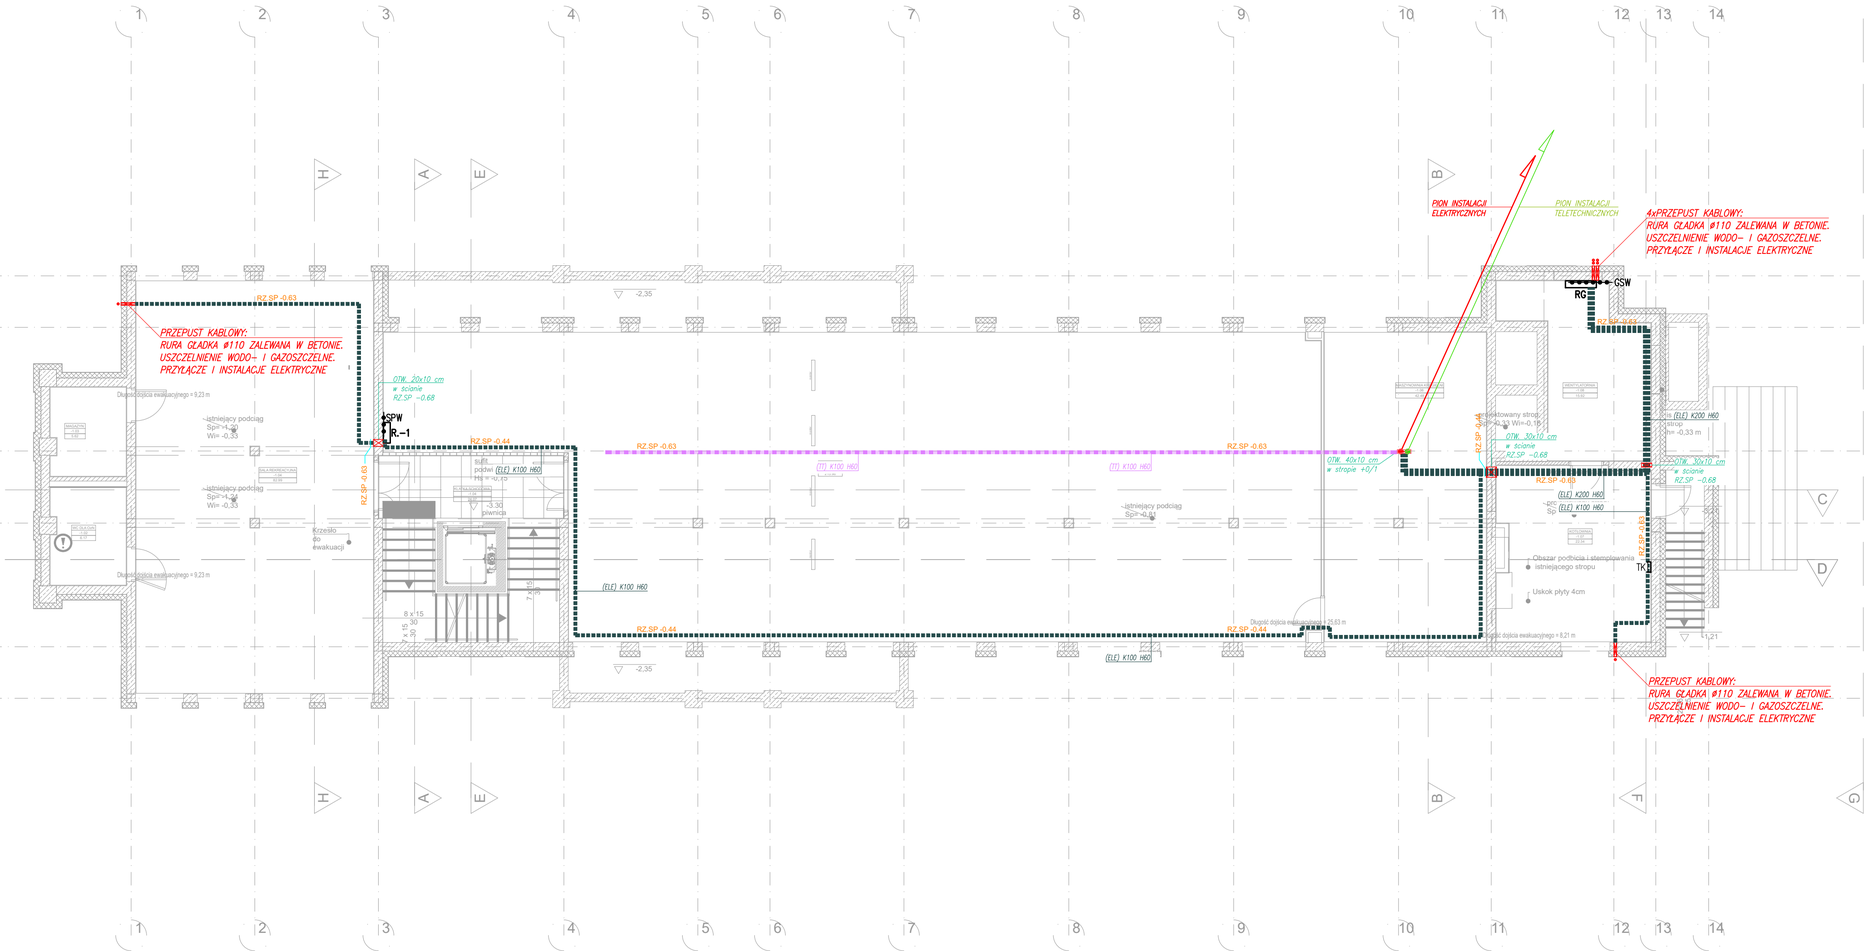

LEGENDA

- TI.1.2 RG — ROZDZIELNICA ELEKTRYCZNA
- GPD — PUNKT DYSTRYBUCYJNY (SZAFA RACK)

OZNACZENIA KORYT:

NAD SUFITEM PODWIESZANYM:
ELE – TRASY KABLOWE I OTWOROWANIE
TT – INSTALACJE TELETECHNICZNE

SZEROKOŚĆ KORYTKA KABLOWEGO
WYSOKOŚĆ KORYTKA KABLOWEGO
K150 H60
K – KORYTO KABLOWE
D – DRABINA KABLOWA
KK – KANAŁ KABLOWY

RZ.SP 3.20 — RZĘDNA SPODU KORYTA

ZMIANA RZĘDNEJ KORYTA

UWAGA:
NALEŻY STOSOWAĆ KORYTKA I DRABINKI O WYSOKOŚCI h=60 mm I GRUBOŚCI ŚCIANKI 1mm, JEŻELI NIE ZAZNACZONO INACZEJ

POŁĄCZENIA WYRÓWNAWCZE:
OBOK KORYTKA NALEŻY UKŁADAĆ PŁASKOWNIK FeZn 30x3mm BĄDŹ STOSOWAĆ KOMPLETNY SYSTEM KORYT KABLOWYCH Z CERTYFIKATEM CIĄGŁOŚCI ELEKTRYCZNEJ.

GSW GŁÓWNA SZYNA POŁĄCZEŃ WYRÓWNAWCZYCH
SPW LOKALNA SZYNA POŁĄCZEŃ WYRÓWNAWCZYCH

INWESTOR **Miasto Stołeczne Warszawa,**
Pl.Bankowy 3/5, 00-950 Warszawa

GEN. PROJ.

see. architecture
see. sp. z o. o., nip: 7773237073
ul. Żołdyworów Monte Cassino 37/3, 61-695 Poznań
biuro@seearchitecture.eu, www.seearchitecture.eu
+48 796 241 645, +48 605 976 505

INSTALACJE ELEKTRYCZNE

PROJEKTANT	mgr inż. Michał Żeleźnik	MAZ/0103/PWBE/22
PROJ. SPR.	mgr inż. Kamil Zelman	MAZ/0661/PWBE/18

INWESTYCJA **Przebudowa Pawilonu rekreacyjno-sportowego wraz z zagospodarowaniem terenu oraz niezbędną infrastrukturą techniczną, znajdujący się na terenie Parku Kultury w Powsinie przy ul. Maślaków 1, 02-973 Warszawa.**

FAZA Projekt techniczno-wykonawczy

BRANŻA Instalacje elektryczne

NAZWA RYS. **Trasy kablowe Rzut - piwnica** NR **PAB-EL-E4.01**

SKALA 1:100 DATA Warszawa, 05.05.2025