A-A

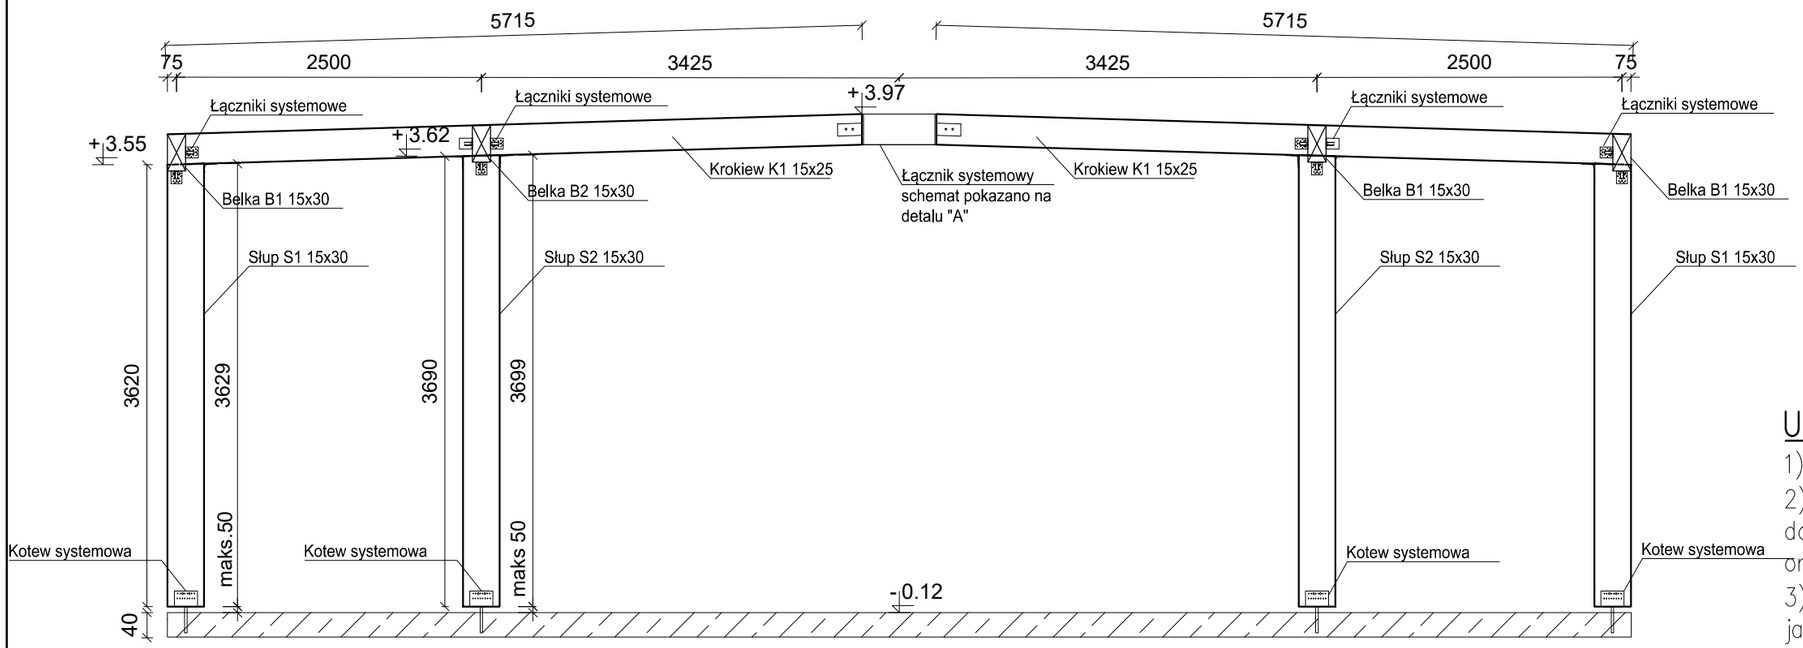

Uwagi:

1) Wymiary podano w [mm], rzędne w [m]
2) Rozpatrywać łącznie z pozostałą częścią dokumentacji technicznej, opisem technicznym oraz dokumentacją instalacyjną,
3) Połączenia elementów drewnianych wykonac jako ciesielskie albo systemowe,
4) Połączenie krokwi w kalenicy wykonac jako stalowe systemowe o schemacie zgodnym z przedsawionym detalem,
5) W pycie fundamentowej przd betonowaniem usadzic systemowe kotwy staklowe do elementów drewnianych,
6 Wszystkie elementy drewniane zabezpieczyć przeciwko korozji biologicznej oraz doprowadzić do stopnia trudnozapalności
7 Lokalizacja konstrukcji w planie wg dokumentacji arch.

DREWNO GL24, V=9,49m3

Detal "A"

A-A

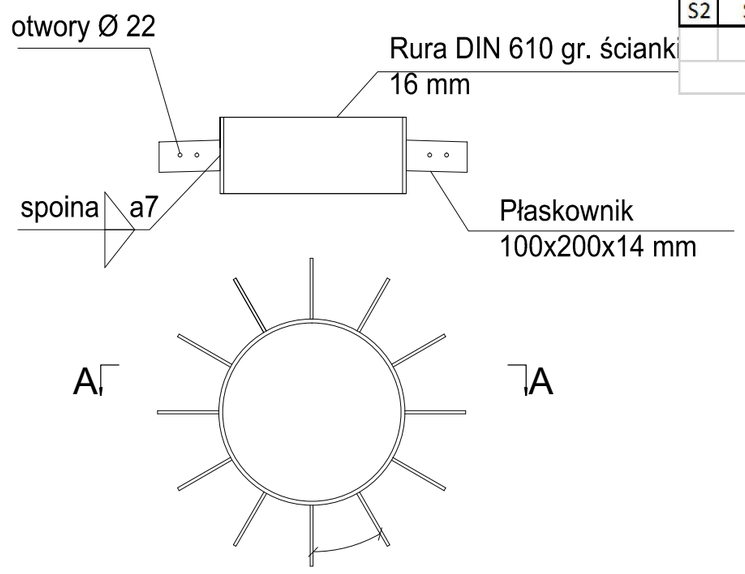

Zestawienie drewna						
nr.	nazwa	szerokość [cm]	wysokość [cm]	długość [cm]	ilość [szt.]	objętość [m3]
K1	Krokiew	15	25	585	12	2,6325
B1	Belka	15	30	320	12	1,728
B2	Belka	15	30	175	12	0,945
S1	Słup	15	30	385	12	2,079
S2	Słup	15	30	390	12	2,106
						9,49

Długości elementów zestawiono z 20 cm zapasem.

Rysunek ten podlega ochronie prawnej zgodnie z przepisami Ustawy z dnia 04.02.1994 o Prawie autorskim i prawach pokrewnych. Powielenie oraz wykorzystywanie rysunku bez zgody autora jest zabronione

temat: Projekt wykonawczy zagospodarowania terenu rekreacyjnego wraz z budową stawu i infrastrukturą techniczną w ramach zadania "Zagospodarowania terenów zdegradowanych w wyniku działalności przemysłowej w rejonie Cisowca w Imielinie"
41-407 Imielin, ul. Imielińska
działki nr: 655, 656, 657, 658, 659, 660, 663, 673

inwestor: Gmina Imielin
41-407 Imielin, ul. Imielińska 81

rys. Przekrój konstrukcji drewnianej tężni solankowej

ambient

branża: ARCHITEKTURA | Nr upr. | Podpis

studio projektowe gliwice, głowackiego 5J

data: 11.2023

wykonał: mgr inż. arch. P. Urbanek

sprawdził:

skala: 1:50 1:25

projektował: mgr inż. T. Gara | 2395/64

nr rys. KW -06