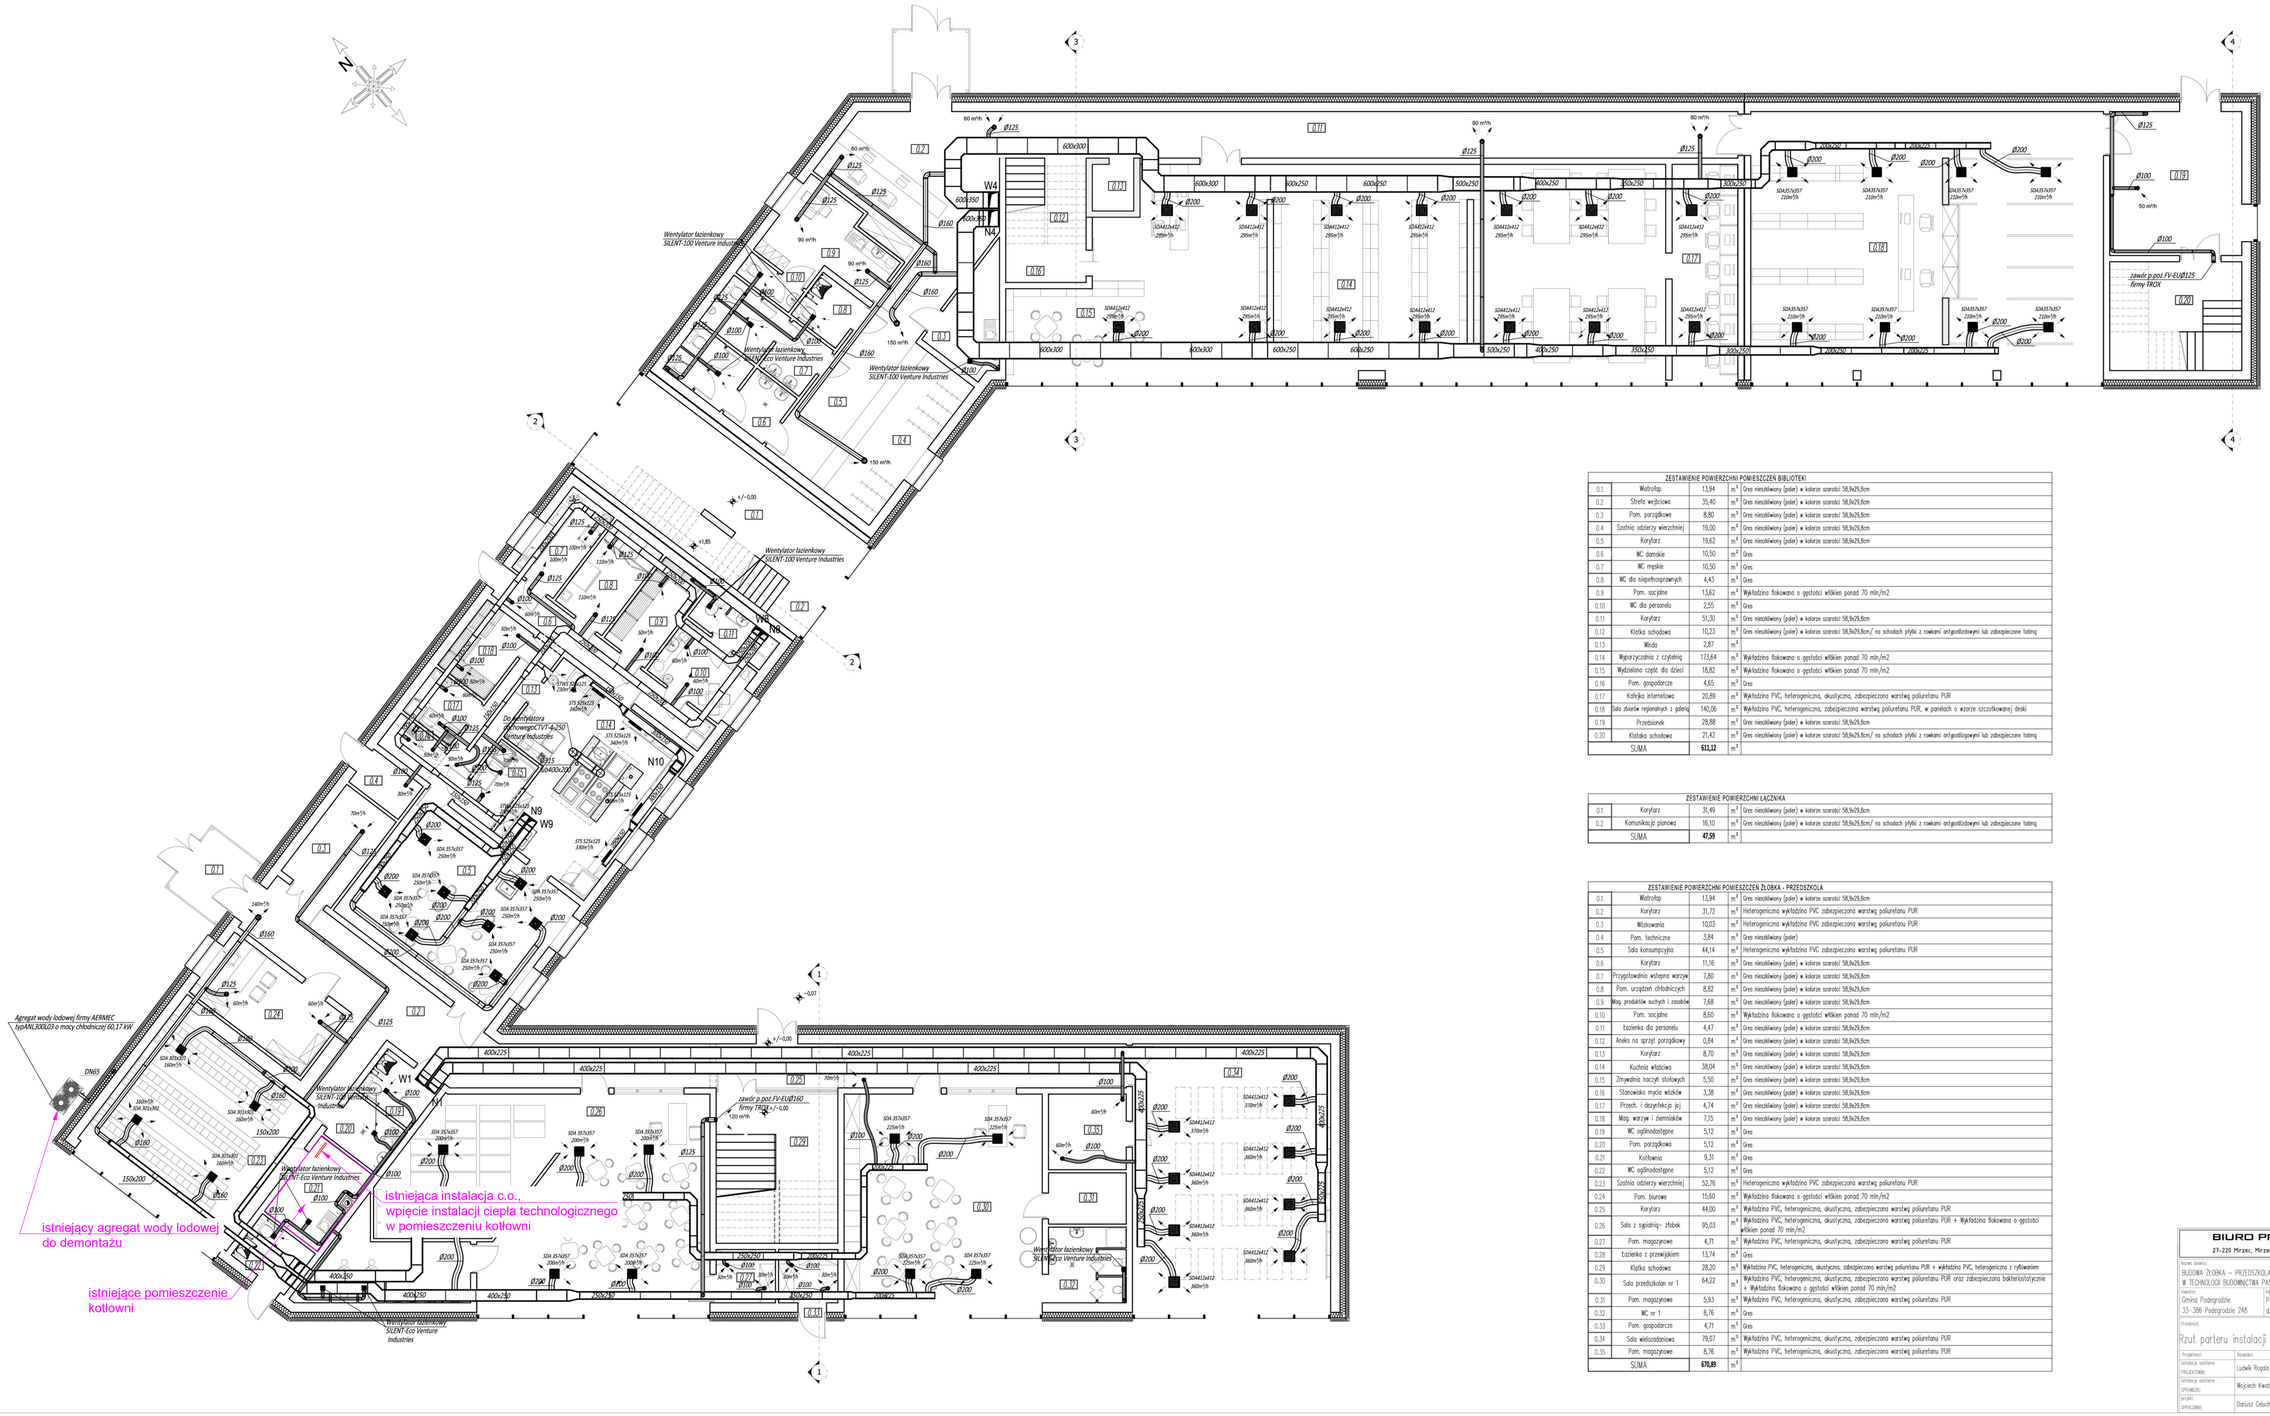

ZESTAWIENIE POWIERZCHNI POMIESZCZEŃ BIBLIOTEKI				
0.1	Wiatrołap	13,94	m²	Gres niesklejony (paler) w kolorze szarości 58,9x29,8cm
0.2	Strefa wejściowa	35,40	m²	Gres niesklejony (paler) w kolorze szarości 58,9x29,8cm
0.3	Pom. porządkowe	8,80	m²	Gres niesklejony (paler) w kolorze szarości 58,9x29,8cm
0.4	Szatnia odzieży wierzchniej	19,00	m²	Gres niesklejony (paler) w kolorze szarości 58,9x29,8cm
0.5	Korytarz	19,62	m²	Gres niesklejony (paler) w kolorze szarości 58,9x29,8cm
0.6	WC damskie	10,50	m²	Gres
0.7	WC męskie	10,50	m²	Gres
0.8	WC dla niepełnosprawnych	4,43	m²	Gres
0.9	Pom. socjalne	13,62	m²	Wykładzina flokowana o gęstości włókien ponad 70 mln/m2
0.10	WC dla personelu	2,55	m²	Gres
0.11	Korytarz	51,30	m²	Gres niesklejony (paler) w kolorze szarości 58,9x29,8cm
0.12	Klatka schodowa	10,23	m²	Gres niesklejony (paler) w kolorze szarości 58,9x29,8cm/ na schodach płytki z rowkami antypoślizgowymi lub zabezpieczone tatmą
0.13	Winda	2,87	m²	
0.14	Wypożyczalnia z czytelnią	173,64	m²	Wykładzina flokowana o gęstości włókien ponad 70 mln/m2
0.15	Wydzielona część dla dzieci	18,82	m²	Wykładzina flokowana o gęstości włókien ponad 70 mln/m2
0.16	Pom. gospodarcze	4,65	m²	Gres
0.17	Kolejka internetowa	20,89	m²	Wykładzina PVC, heterogeniczna, akustyczna, zabezpieczona warstwą poliuretanu PUR
0.18	Sala zbiorów regionalnych z galerią	140,06	m²	Wykładzina PVC, heterogeniczna, zabezpieczona warstwą poliuretanu PUR, w panelach o wzorze szczotkowanej deski
0.19	Przedsionek	28,88	m²	Gres niesklejony (paler) w kolorze szarości 58,9x29,8cm
0.20	Klatka schodowa	21,42	m²	Gres niesklejony (paler) w kolorze szarości 58,9x29,8cm/ na schodach płytki z rowkami antypoślizgowymi lub zabezpieczone tatmą
	SUMA	**611,12**	m²	

ZESTAWIENIE POWIERZCHNI ŁĄCZNIKA				
0.1	Korytarz	31,49	m²	Gres niesklejony (paler) w kolorze szarości 58,9x29,8cm
0.2	Komunikacja pionowa	16,10	m²	Gres niesklejony (paler) w kolorze szarości 58,9x29,8cm/ na schodach płytki z rowkami antypoślizgowymi lub zabezpieczone tatmą
	SUMA	**47,59**	m²	

ZESTAWIENIE POWIERZCHNI POMIESZCZEŃ ŻŁOBKA - PRZEDSZKOLA				
0.1	Wiatrołap	13,94	m²	Gres niesklejony (paler) w kolorze szarości 58,9x29,8cm
0.2	Korytarz	31,72	m²	Heterogeniczna wykładzina PVC zabezpieczona warstwą poliuretanu PUR
0.3	Widowiownia	10,03	m²	Heterogeniczna wykładzina PVC zabezpieczona warstwą poliuretanu PUR
0.4	Pom. techniczne	3,84	m²	Gres niesklejony (paler)
0.5	Sala konsumpcyjna	44,14	m²	Heterogeniczna wykładzina PVC zabezpieczona warstwą poliuretanu PUR
0.6	Korytarz	11,16	m²	Gres niesklejony (paler) w kolorze szarości 58,9x29,8cm
0.7	Przygotowalnia wstępna warzyw	7,80	m²	Gres niesklejony (paler) w kolorze szarości 58,9x29,8cm
0.8	Pom. urządzeń chłodniczych	8,62	m²	Gres niesklejony (paler) w kolorze szarości 58,9x29,8cm
0.9	Mag. produktów suchych i zasobów	7,68	m²	Gres niesklejony (paler) w kolorze szarości 58,9x29,8cm
0.10	Pom. socjalne	8,60	m²	Wykładzina flokowana o gęstości włókien ponad 70 mln/m2
0.11	Łazienka dla personelu	4,47	m²	Gres niesklejony (paler) w kolorze szarości 58,9x29,8cm
0.12	Aneks na sprzęt porządkowy	0,84	m²	Gres niesklejony (paler) w kolorze szarości 58,9x29,8cm
0.13	Korytarz	8,70	m²	Gres niesklejony (paler) w kolorze szarości 58,9x29,8cm
0.14	Kuchnia właściwa	38,04	m²	Gres niesklejony (paler) w kolorze szarości 58,9x29,8cm
0.15	Zmywalnia naczyń stołowych	5,50	m²	Gres niesklejony (paler) w kolorze szarości 58,9x29,8cm
0.16	Stanowisko mycia wózków	3,38	m²	Gres niesklejony (paler) w kolorze szarości 58,9x29,8cm
0.17	Przech. i dezynfekcja pój	4,74	m²	Gres niesklejony (paler) w kolorze szarości 58,9x29,8cm
0.18	Mag. warzyw i ziemniaków	7,15	m²	Gres niesklejony (paler) w kolorze szarości 58,9x29,8cm
0.19	WC ogólnodostępne	5,12	m²	Gres
0.20	Pom. porządkowe	5,12	m²	Gres
0.21	Kotłownia	9,31	m²	Gres
0.22	WC ogólnodostępne	5,12	m²	Gres
0.23	Szatnia odzieży wierzchniej	52,76	m²	Heterogeniczna wykładzina PVC zabezpieczona warstwą poliuretanu PUR
0.24	Pom. biurowe	15,60	m²	Wykładzina flokowana o gęstości włókien ponad 70 mln/m2
0.25	Korytarz	44,00	m²	Wykładzina PVC, heterogeniczna, akustyczna, zabezpieczona warstwą poliuretanu PUR
0.26	Sala z sypialnią- żłobek	95,03	m²	Wykładzina PVC, heterogeniczna, akustyczna, zabezpieczona warstwą poliuretanu PUR + Wykładzina flokowana o gęstości włókien ponad 70 mln/m2
0.27	Pom. magazynowe	4,71	m²	Wykładzina PVC, heterogeniczna, akustyczna, zabezpieczona warstwą poliuretanu PUR
0.28	Łazienka z prysznicem	13,74	m²	Gres
0.29	Klatka schodowa	28,20	m²	Wykładzina PVC, heterogeniczna, akustyczna, zabezpieczona warstwą poliuretanu PUR + wykładzina PVC, heterogeniczna z rylkowaniem
0.30	Sala przedszkolan nr 1	64,22	m²	Wykładzina PVC, heterogeniczna, akustyczna, zabezpieczona warstwą poliuretanu PUR oraz zabezpieczona bakteriostatycznie + Wykładzina flokowana o gęstości włókien ponad 70 mln/m2
0.31	Pom. magazynowe	5,93	m²	Wykładzina PVC, heterogeniczna, akustyczna, zabezpieczona warstwą poliuretanu PUR
0.32	WC nr 1	8,76	m²	Gres
0.33	Pom. gospodarcze	4,71	m²	Gres
0.34	Sala widowiskowa	79,07	m²	Wykładzina PVC, heterogeniczna, akustyczna, zabezpieczona warstwą poliuretanu PUR
0.35	Pom. magazynowe	8,76	m²	Wykładzina PVC, heterogeniczna, akustyczna, zabezpieczona warstwą poliuretanu PUR
	SUMA	**670,89**	m²	

BIURO PROJEKTOWE 'ARMAX'
27-220 Mirzec, Mirzec-Podborki 37 tel./fax (41) 274-99-22

Nazwa obiektu:
BUDOWA ŻŁOBKA – PRZEDSZKOLA I GMINNEJ BIBLIOTEKI PUBLICZNEJ W PODEGRODZIU W TECHNOLOGII BUDOWNICTWA PASYWNEGO

Inwestor: Gmina Podegrodzie
33-386 Podegrodzie 248

Temat obiektu: Podegrodzie, gmina Podegrodzie
dz. nr ewid. 663/1, 664/1, 665/1, 666/1, 667/1, 668/1

Przedmiot: Rzut parteru instalacji wentylacji mechanicznej

Skala: 1:100 | Nr rys.: 1 | Str.:

	Nazwisko	Nr uprawnień	Data	Podpis
projektował/a sprawdził/a PROJEKTOWAŁ:	Ludwik Rogala	PDK/0066/POOS/06 typ: sanitarna	10.2012r.	
projektował/a sprawdził/a DYMAROWAŁ:	Wojciech Kwaśnik	PDK/0007/POOS/07 typ: sanitarna	10.2012r.	
projekt OPRACOWAŁ:	Dariusz Celuch		10.2012r.	