Nr konc.: PODGK.6642.691.2025

MAPA ZASADNICZA

obr. Potworów 0008: dz. 183

Sekcje mapy: 6.135.09.05.2.2;6.136.09.25.7.4;6.135.10.01.1.1;6.136.10.21.3.3

SKALA 1:500

Układ odniesienia: PL-ETRF89, układ wsp. płaskich: PL-2000 strefa 6 (18°), układ wys.: PL-EVRF2007-NH

Województwo: dolnośląskie
Powiat: ząbkowicki
Jednostka ewidencyjna: 022401_5. Bardo – obszar wiejski
Obręb: 0008. Potworów

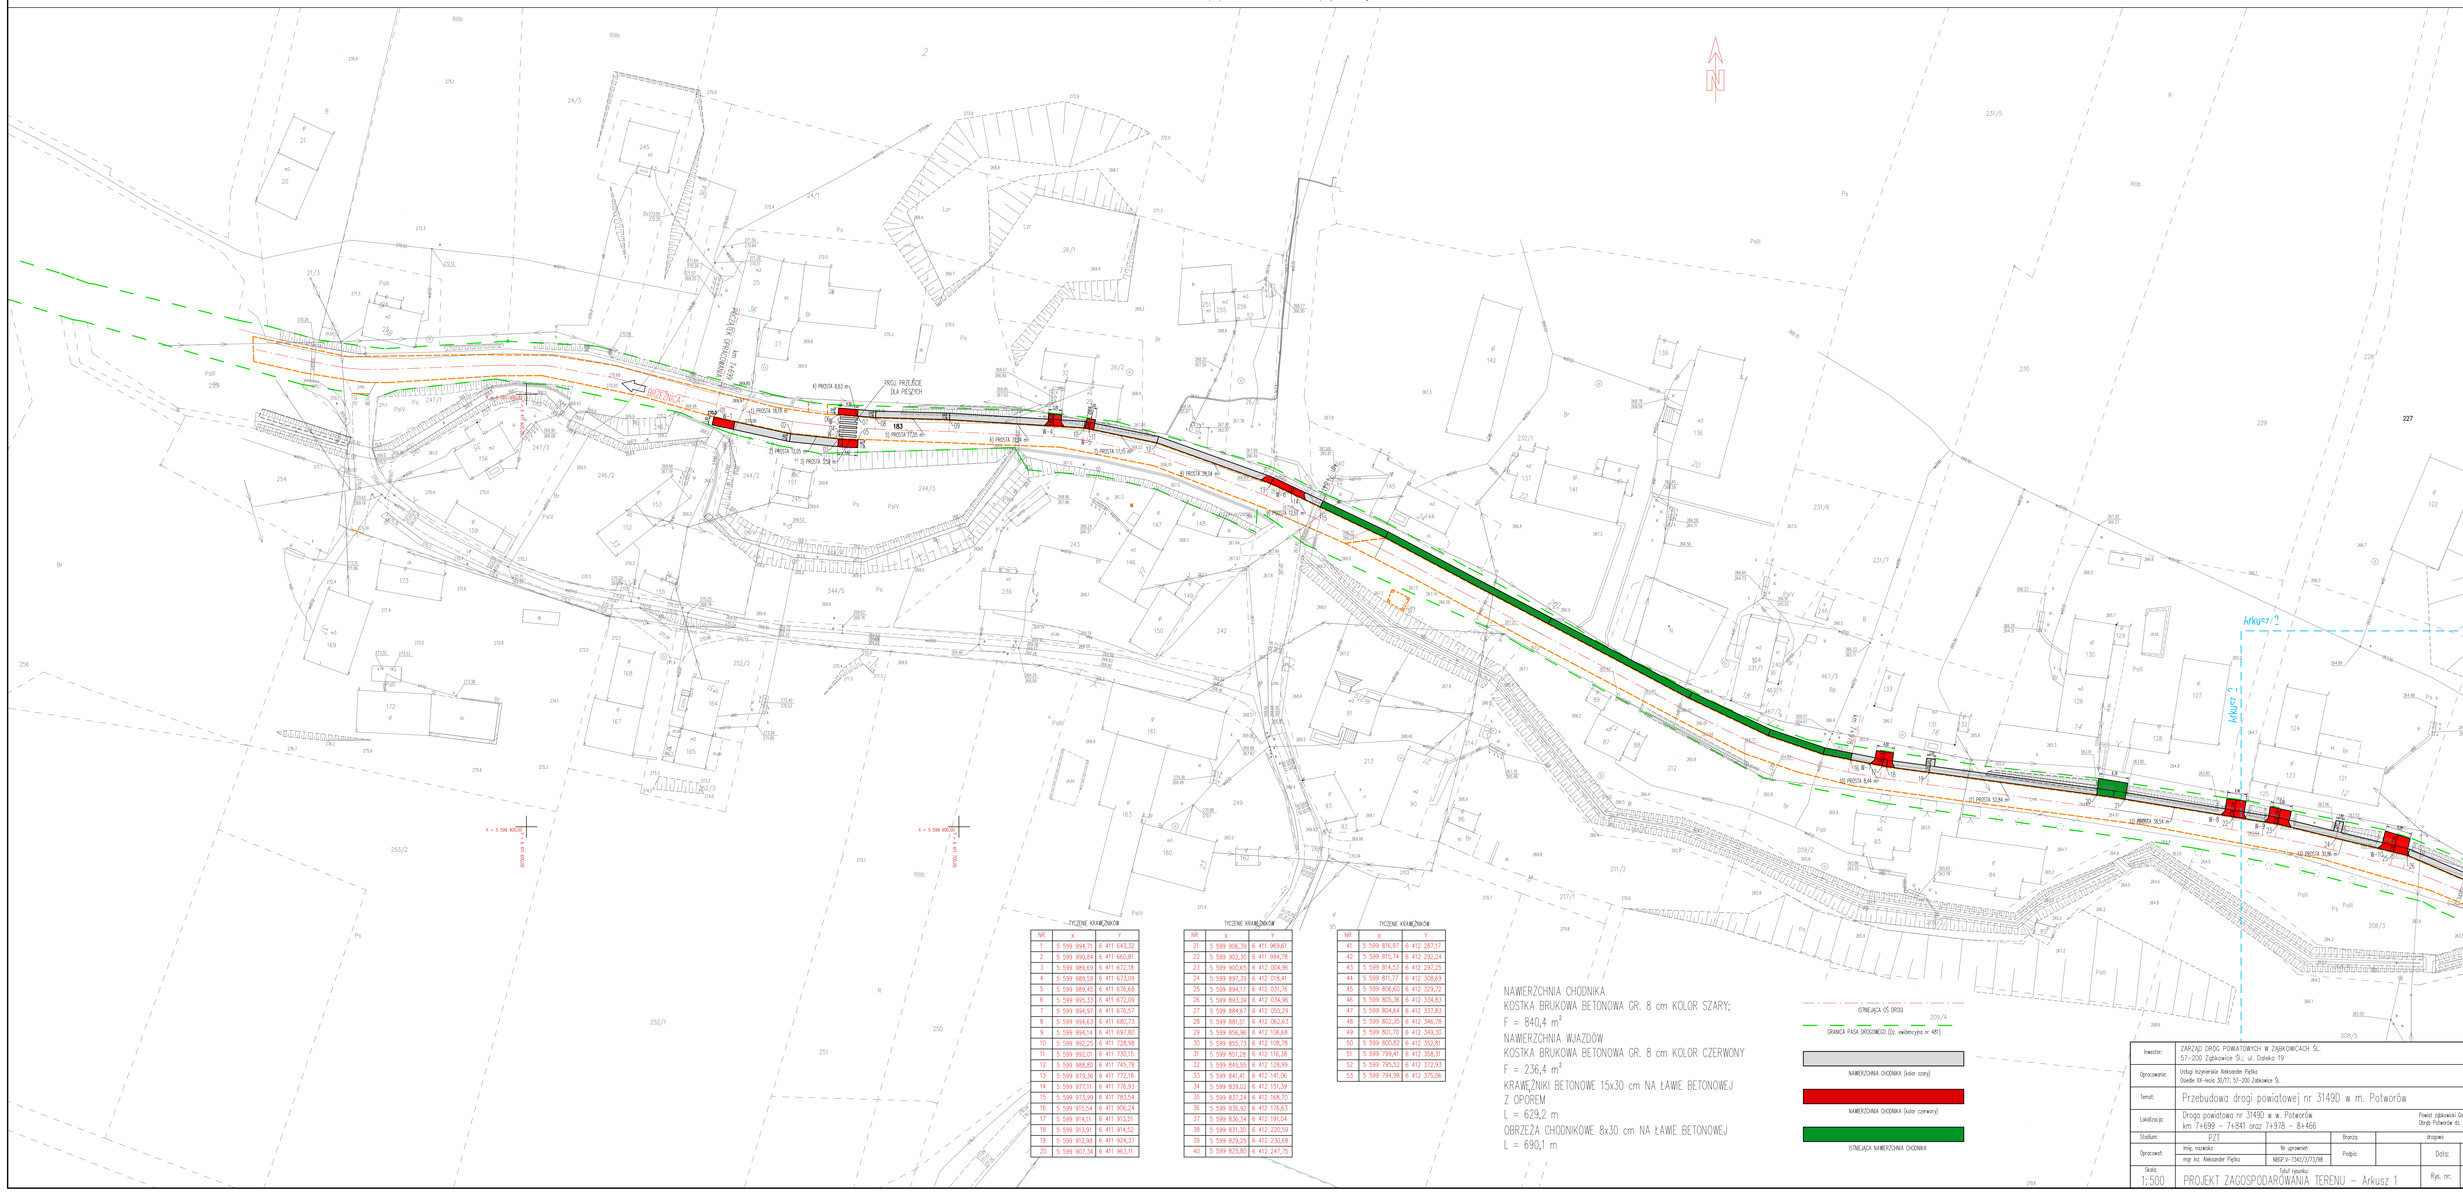

TYCZENIE KRAWĘŻNIKÓW

NR	X	Y
1	5 599 994,71	6 411 643,32
2	5 599 990,84	6 411 660,81
3	5 599 989,69	6 411 672,18
4	5 599 989,59	6 411 673,09
5	5 599 989,45	6 411 676,68
6	5 599 995,13	6 411 677,09
7	5 599 994,97	6 411 676,57
8	5 599 994,63	6 411 680,73
9	5 599 994,14	6 411 697,80
10	5 599 992,25	6 411 728,68
11	5 599 992,01	6 411 730,15
12	5 599 988,80	6 411 745,78
13	5 599 979,36	6 411 772,18
14	5 599 977,31	6 411 776,93
15	5 599 973,99	6 411 783,54
16	5 599 955,54	6 411 906,24
17	5 599 914,11	6 411 913,51
18	5 599 913,91	6 411 914,52
19	5 599 912,88	6 411 924,37
20	5 599 907,54	6 411 963,11

TYCZENIE KRAWĘŻNIKÓW

NR	X	Y
21	5 599 906,39	6 411 969,61
22	5 599 902,30	6 411 994,78
23	5 599 900,65	6 412 004,96
24	5 599 897,39	6 412 028,41
25	5 599 894,17	6 412 051,76
26	5 599 893,39	6 412 054,96
27	5 599 884,67	6 412 055,29
28	5 599 881,51	6 412 062,63
29	5 599 856,96	6 412 106,68
30	5 599 855,13	6 412 108,78
31	5 599 851,28	6 412 116,38
32	5 599 845,55	6 412 128,99
33	5 599 841,41	6 412 141,06
34	5 599 839,03	6 412 151,39
35	5 599 837,24	6 412 168,70
36	5 599 836,92	6 412 176,63
37	5 599 836,34	6 412 191,04
38	5 599 831,30	6 412 220,59
39	5 599 829,25	6 412 230,68
40	5 599 825,80	6 412 247,75

TYCZENIE KRAWĘŻNIKÓW

NR	X	Y
41	5 599 816,97	6 412 287,17
42	5 599 815,74	6 412 292,24
43	5 599 814,53	6 412 297,25
44	5 599 811,77	6 412 308,69
45	5 599 808,60	6 412 329,72
46	5 599 805,36	6 412 334,80
47	5 599 804,64	6 412 337,83
48	5 599 802,35	6 412 346,78
49	5 599 801,70	6 412 349,30
50	5 599 800,82	6 412 352,81
51	5 599 799,41	6 412 358,31
52	5 599 795,52	6 412 372,93
53	5 599 794,98	6 412 375,06

NAWIERZCHNIA CHODNIKA
KOSTKA BRUKOWA BETONOWA GR. 8 cm KOLOR SZARY;
F = 840,4 m²
NAWIERZCHNIA WJAZDÓW
KOSTKA BRUKOWA BETONOWA GR. 8 cm KOLOR CZERWONY
F = 236,4 m²
KRAWĘŻNIKI BETONOWE 15x30 cm NA ŁAWIE BETONOWEJ
Z OPOREM
L = 629,2 m
OBRZEŻA CHODNIKOWE 8x30 cm NA ŁAWIE BETONOWEJ
L = 690,1 m

Inwestor:	ZARZĄD DRÓG POWIATOWYCH W ZĄBKOWICACH ŚL. 57-200 Ząbkowice Śl., ul. Dolecka 19				
Opracowanie:	Usługi Inżynierskie Aleksander Pięśka Osiedle XX-lecia 30/17, 57-200 Ząbkowice Śl.				
Temat:	Przebudowa drogi powiatowej nr 31490 w m. Potworów				
Lokalizacja:	Droga powiatowa nr 31490 w m. Potworów km 7+699 – 7+841 oraz 7+978 – 8+466		Powiat ząbkowicki Gmina Bardo Obręb Potworów dz. ew. nr 183		
Stadium:	PZT		Branża:	drogowa	
Opracował:	imię, nazwisko	Nr uprawnień	Podpis	Data:	05.2025
	mgr inż. Aleksander Pięśka	NBOP/X-7340/7/23/98			
Skala: 1:500	Tytuł rysunku: PROJEKT ZAGOSPODAROWANIA TERENU – Arkusz 1			Rys. nr:	C-01

A – 0